


大船渡浄化センター 一般平面図

S=1:500

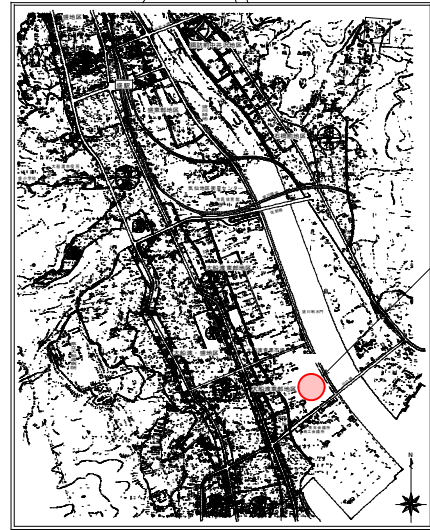


案内図

大船渡浄化センター

R4-10 大船渡浄化センター施設改良付包括運営事業
R4-11 第2期包括運営事業に係るアドバイザー業務

施設番号	施設名称	状態
①	管理汚泥棟	既設
②	マンホールポンプ棟	既設
③	沈砂池ポンプ棟	将来
④	水処理第1系列	既設
⑤	水処理第2系列	既設
⑥	高効率固液分離装置	既設
⑦	消化タンク	将来
⑧	発電設備	将来

処理方式	
水処理	標準活性汚泥法
汚泥処理	濃縮→消化→脱水→場外
計画汚水量 (日最大)	
全体	11,500M ³ /日
既設	13,200M ³ /日
今回	13,200M ³ /日

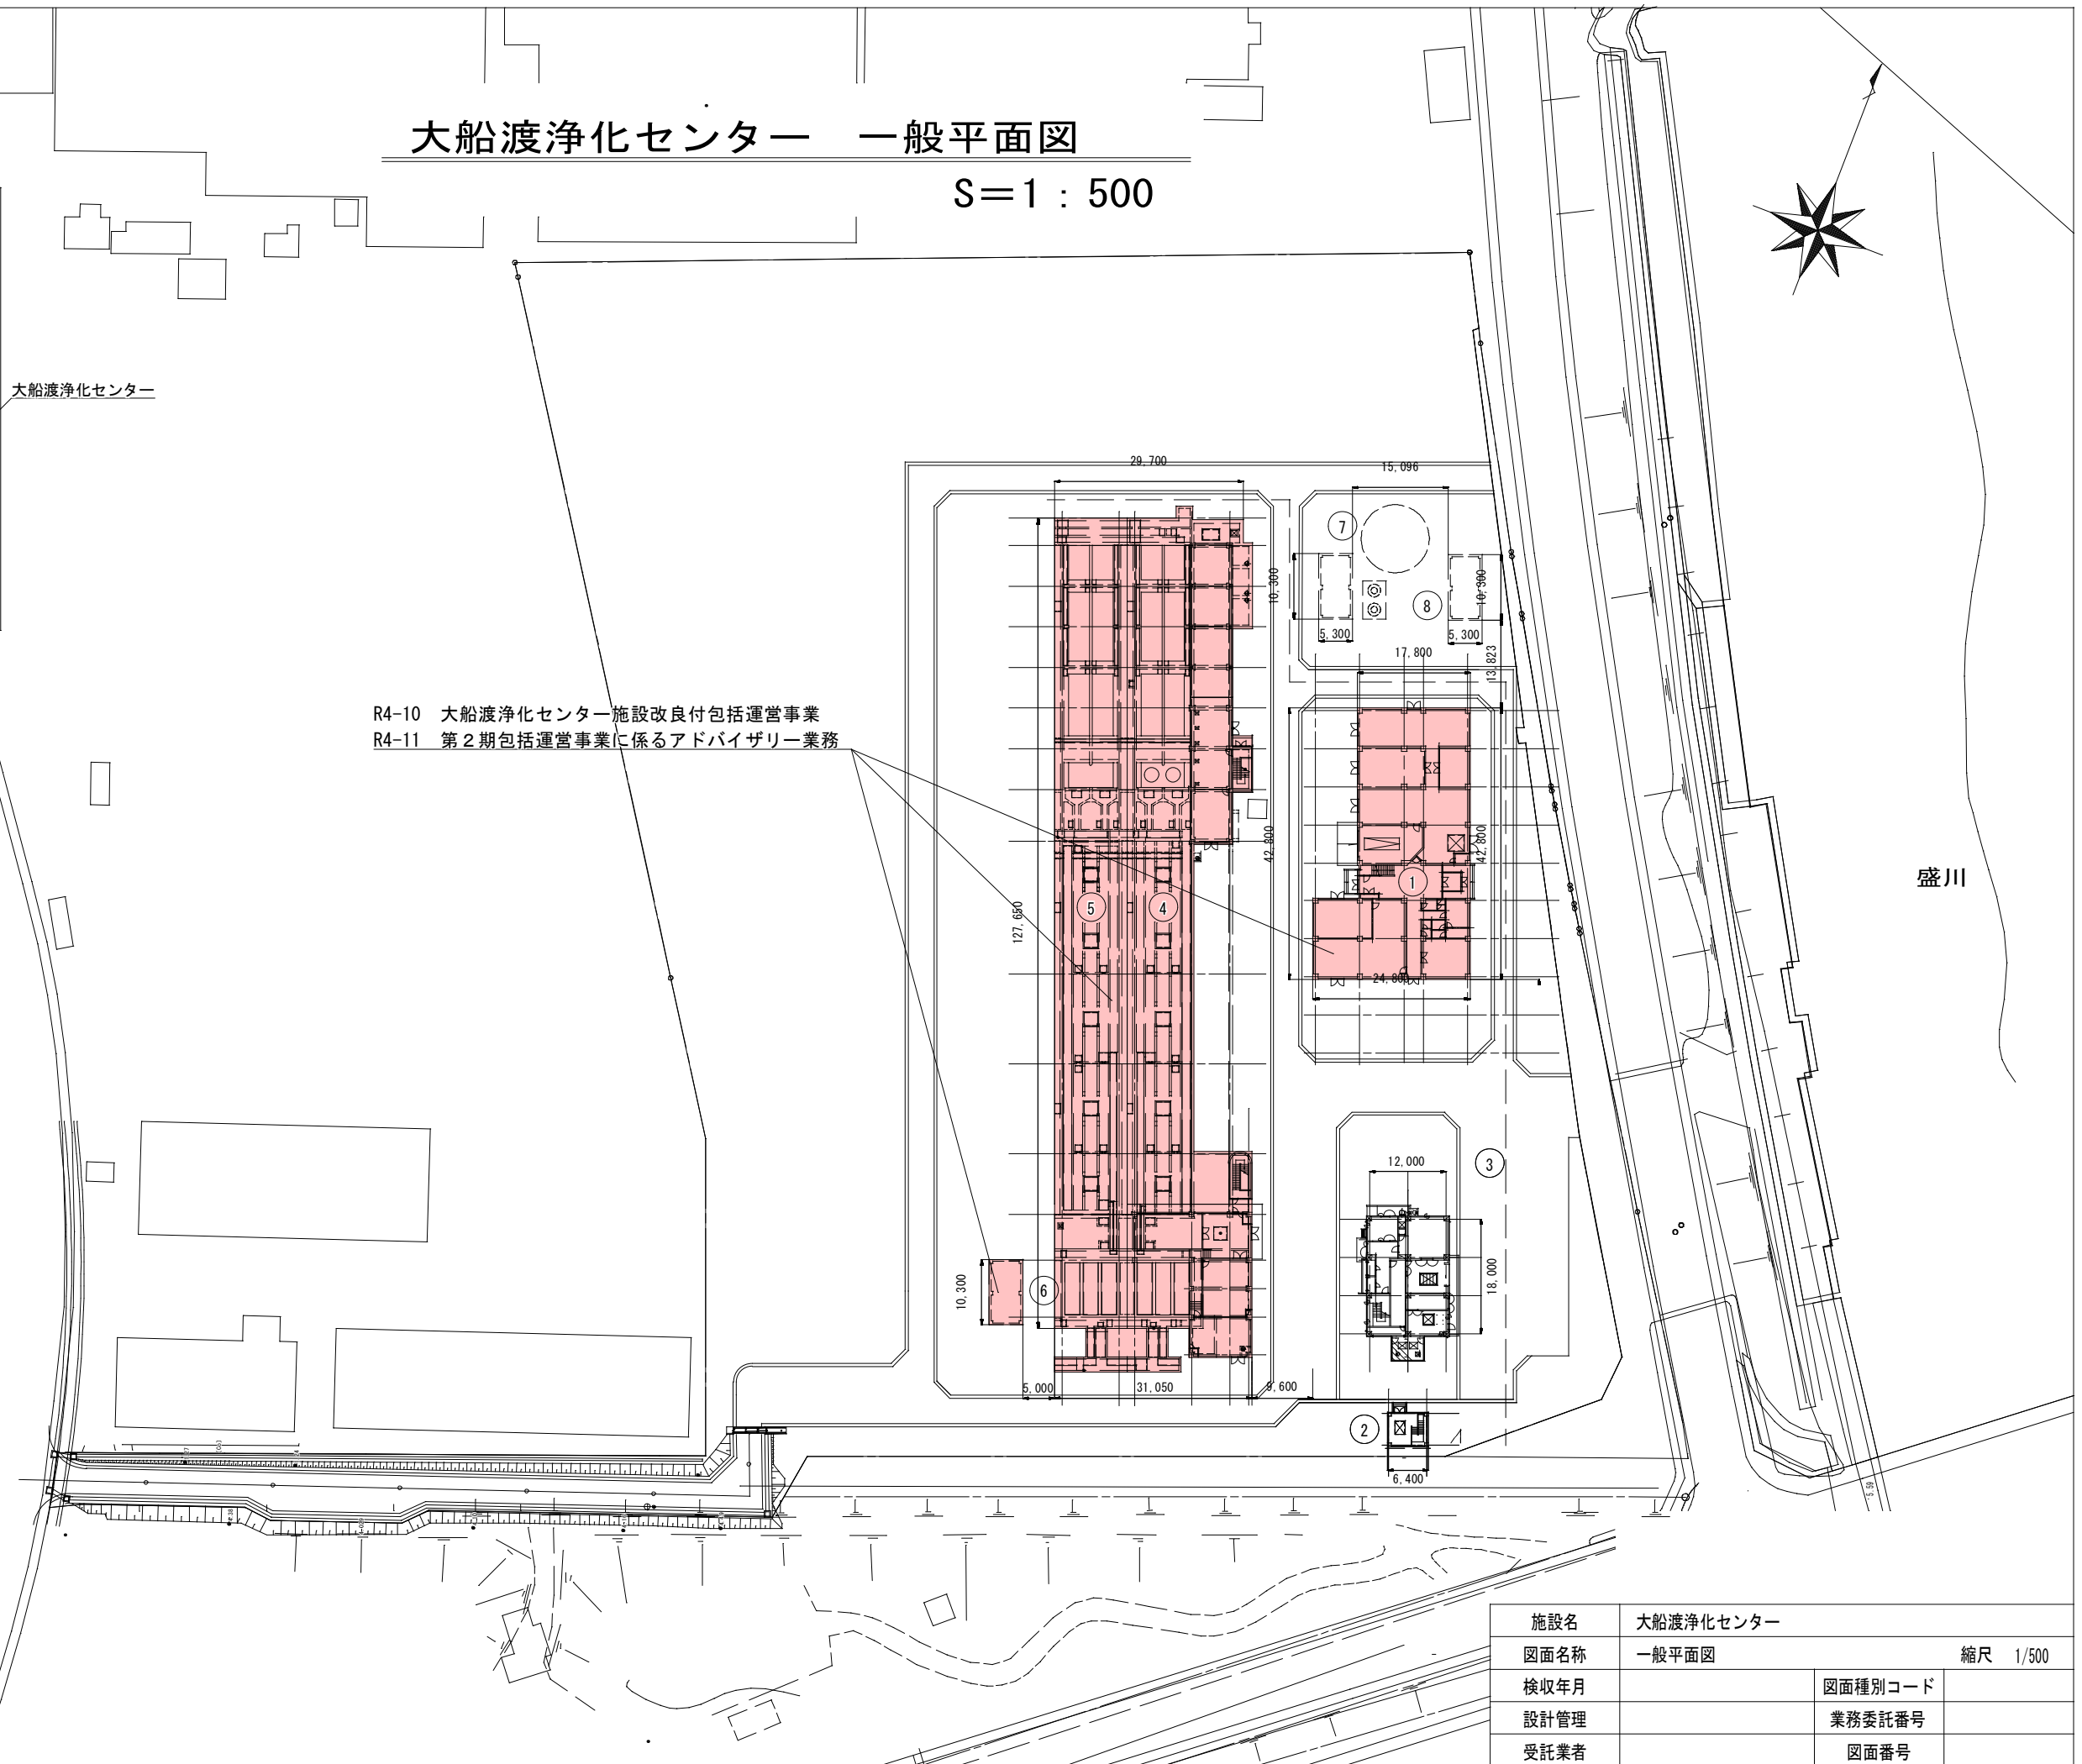

盛川

施設名	大船渡浄化センター	
図面名称	一般平面図	縮尺 1/500
検収年月		図面種別コード
設計管理		業務委託番号
受託業者		図面番号