


工事箇所図 (立根分区)

凡例

公共下水道	令和3年度以前施工済
令和4年度施工	令和5年度施工予定
令和6年度施工予定	令和7年度以降施工予定
令和5年度以降予定 (民地関連)	令和5年度単独施工
処理区域界	認可区域
市街化区域	自然公園区域

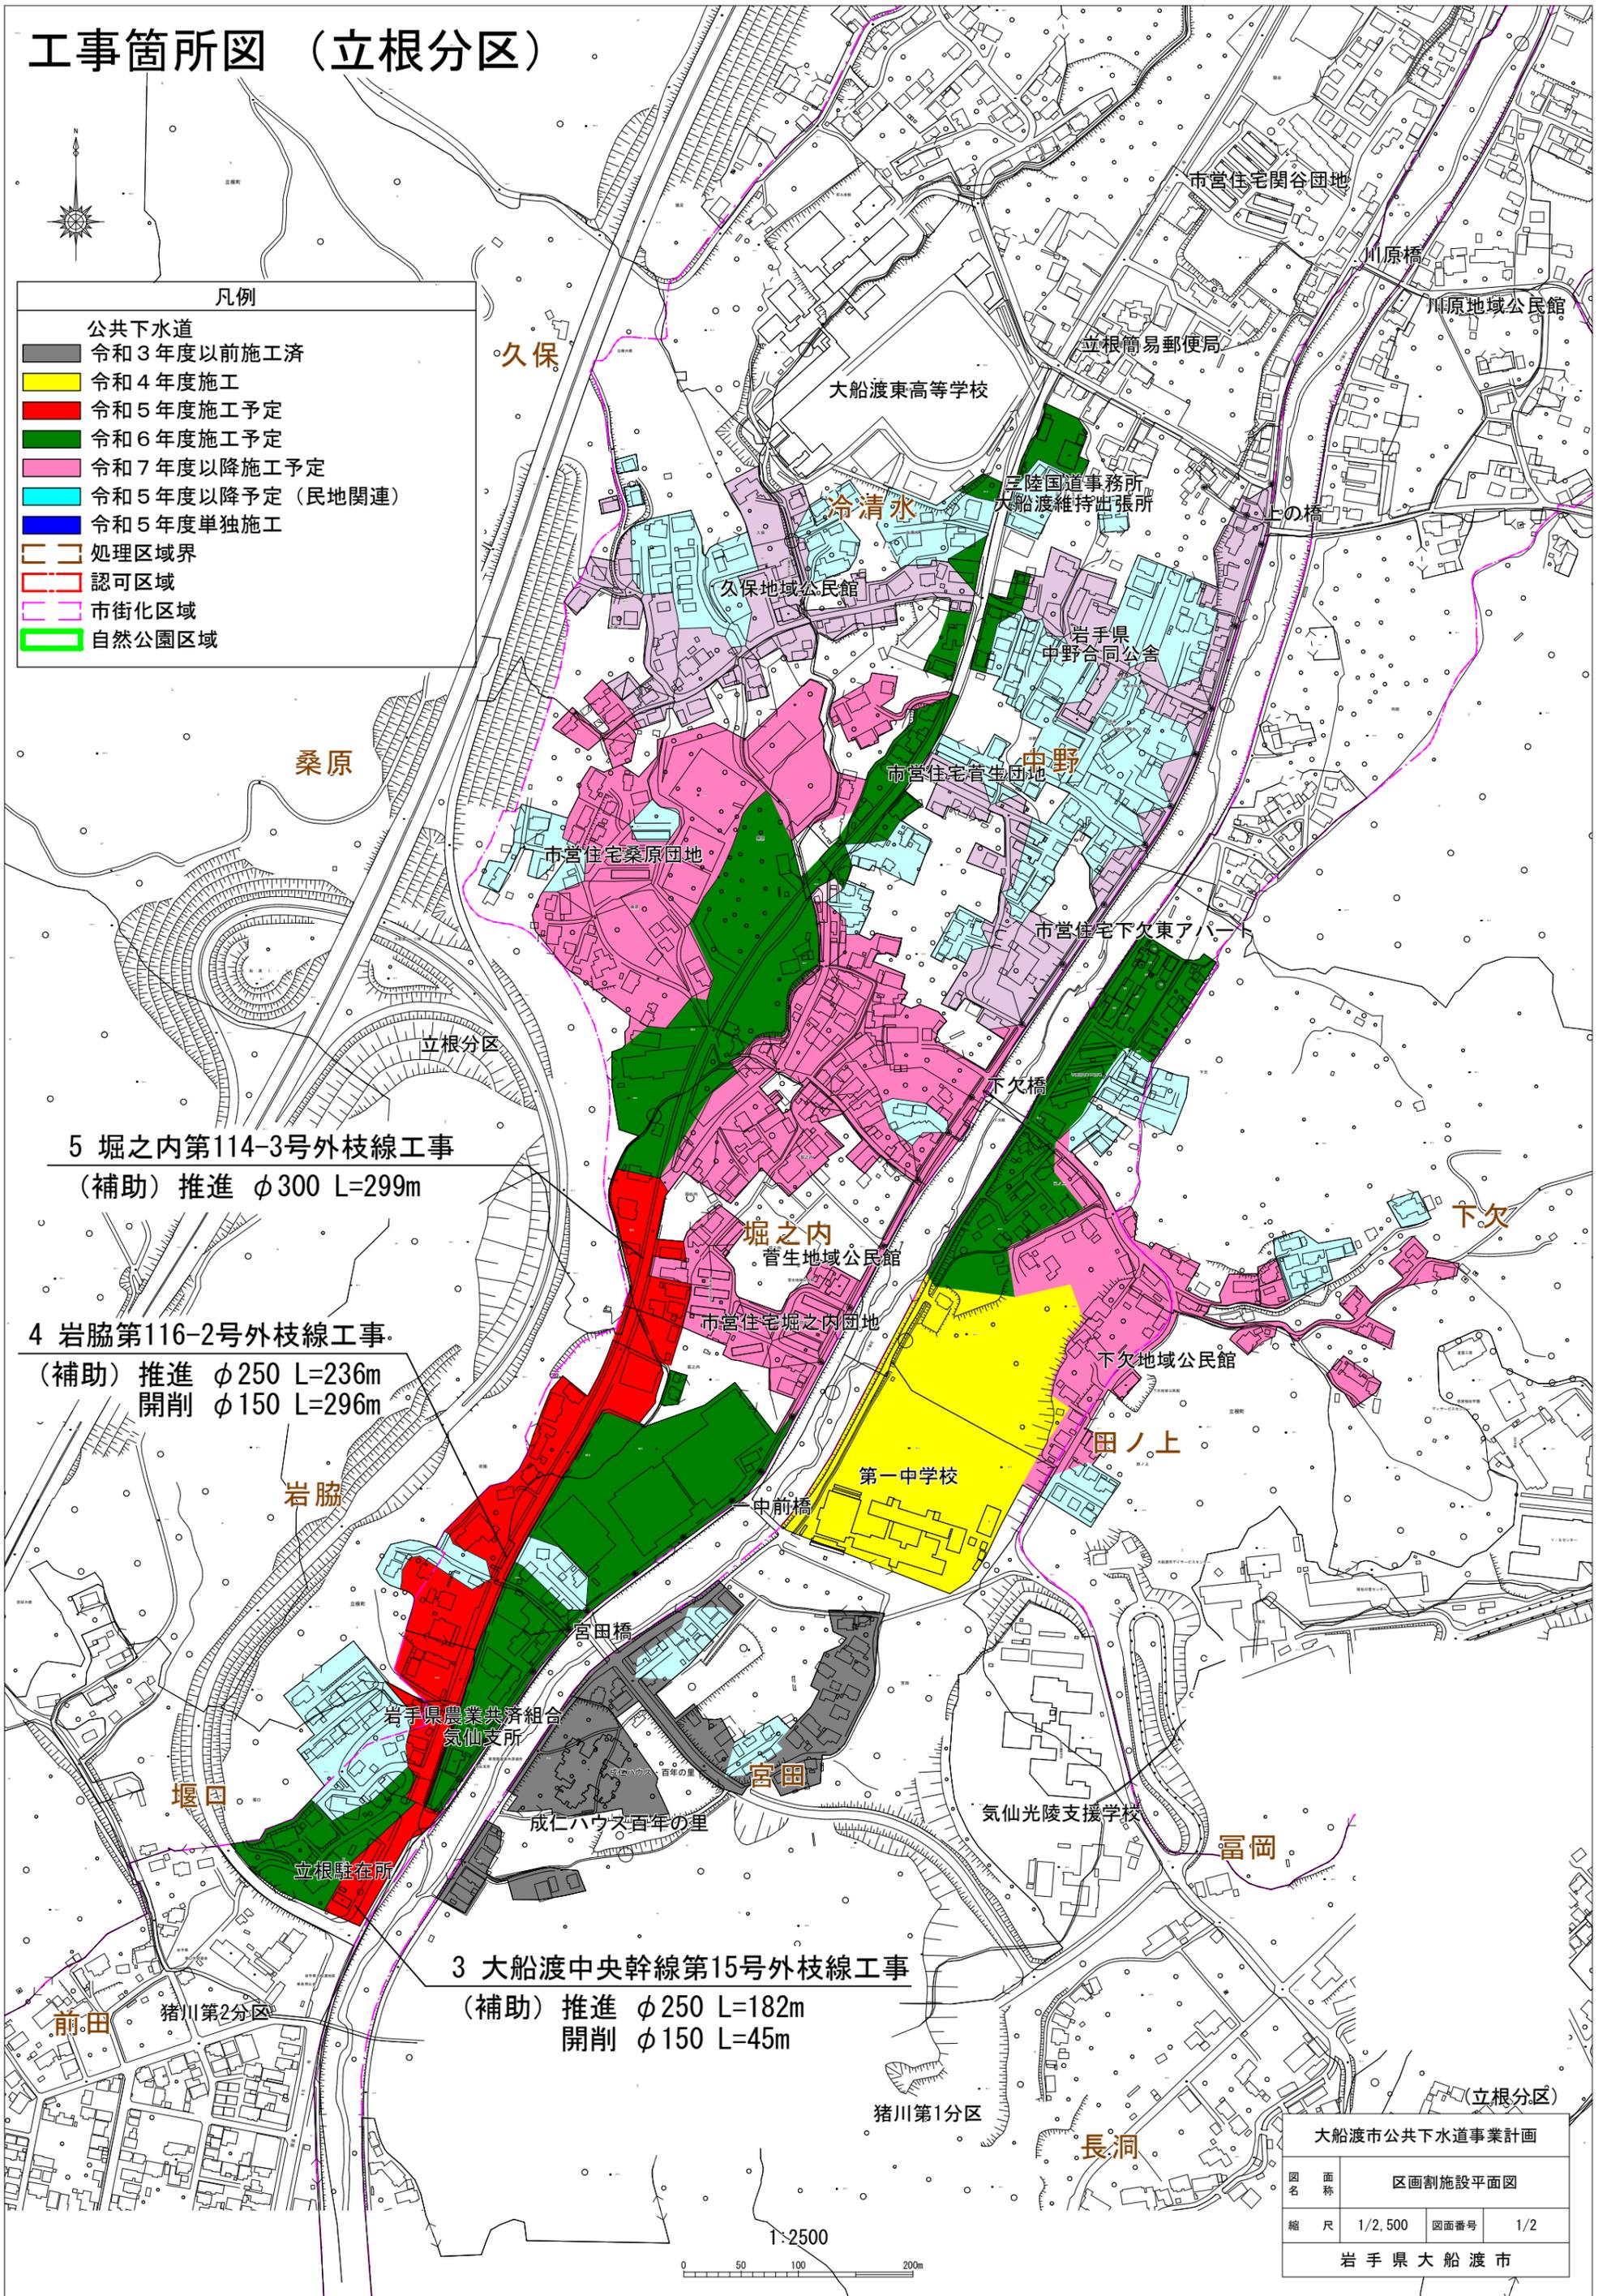


5 堀之内第114-3号外枝線工事
(補助) 推進 φ300 L=299m

4 岩脇第116-2号外枝線工事
(補助) 推進 φ250 L=236m
開削 φ150 L=296m

3 大船渡中央幹線第15号外枝線工事
(補助) 推進 φ250 L=182m
開削 φ150 L=45m

1:2500

 

大船渡市公共下水道事業計画			
図名	面積	区画割施設平面図	
縮尺	1/2,500	図面番号	1/2
岩手県大船渡市			