


大船渡浄化センター 一般平面図

S=1 : 500

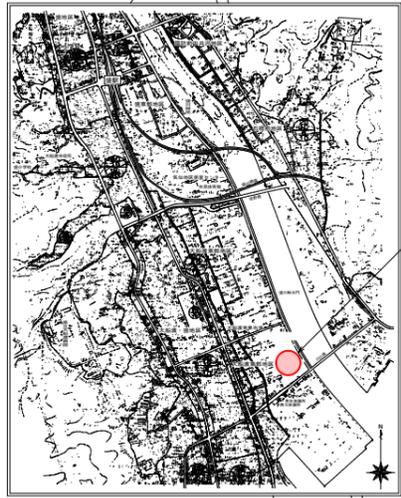

案内図


大船渡浄化センター

R6-9 浄化センター次期包括運営事業導入検討業務

盛川

施設番号	施設名称	状態
①	管理汚泥棟	既設
②	マンホールポンプ棟	既設
③	沈砂池ポンプ棟	将来
④	水処理第1系列	既設
⑤	水処理第2系列	既設
⑥	高効率固液分離装置	既設
⑦	消化タンク	将来
⑧	発電設備	将来

処理方式	
水処理	標準活性汚泥法
汚泥処理	濃縮→消化→脱水→場外
計画汚水量 (日最大)	
全体	11,500M ³ /日
既設	13,200M ³ /日
今回	13,200M ³ /日

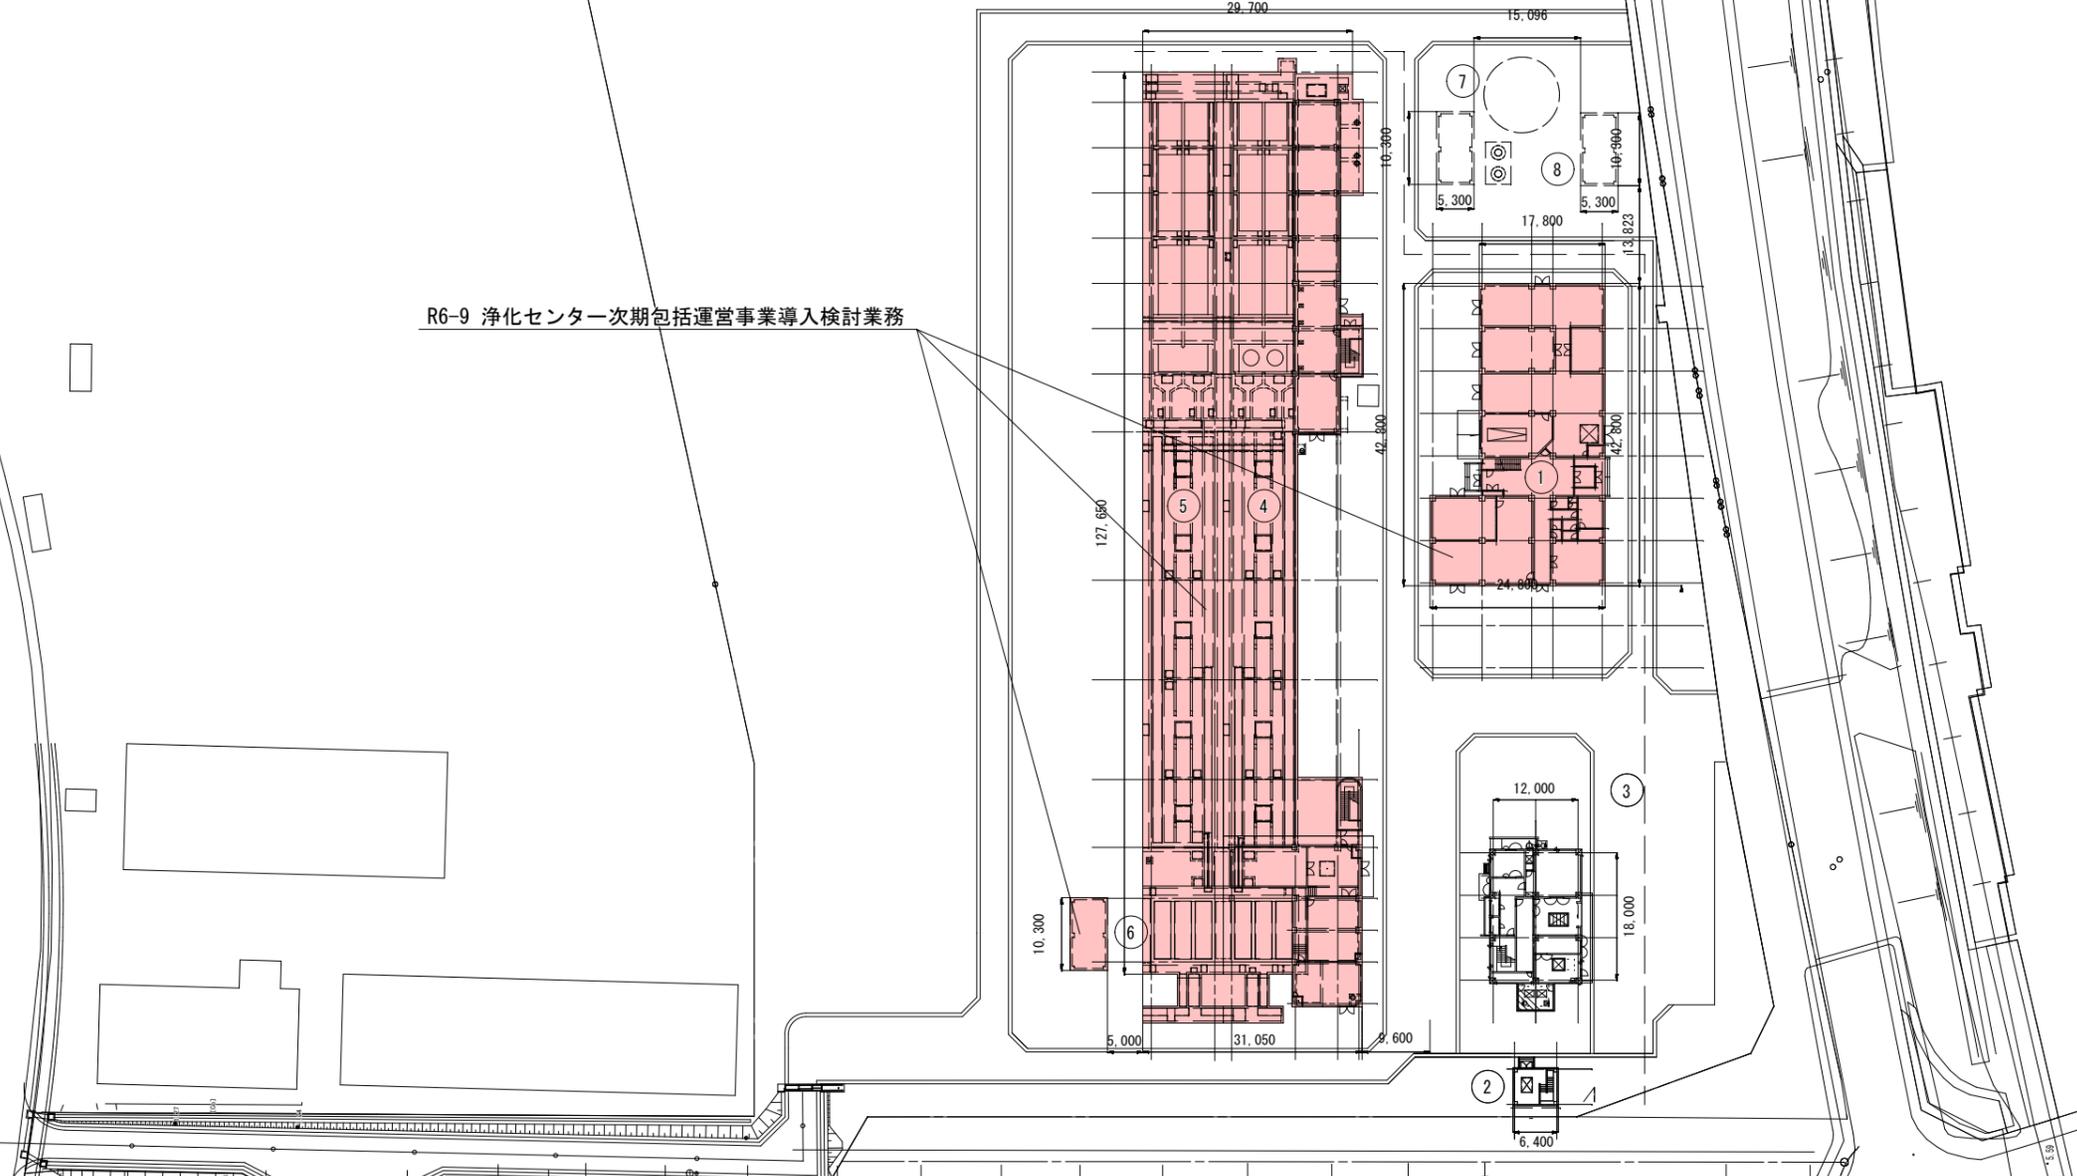

施設名	大船渡浄化センター		
図面名称	一般平面図	縮尺 1/500	
検収年月		図面種別コード	
設計管理		業務委託番号	
受託業者		図面番号	