


こぼそうら  
小細浦地区土地利用計画図

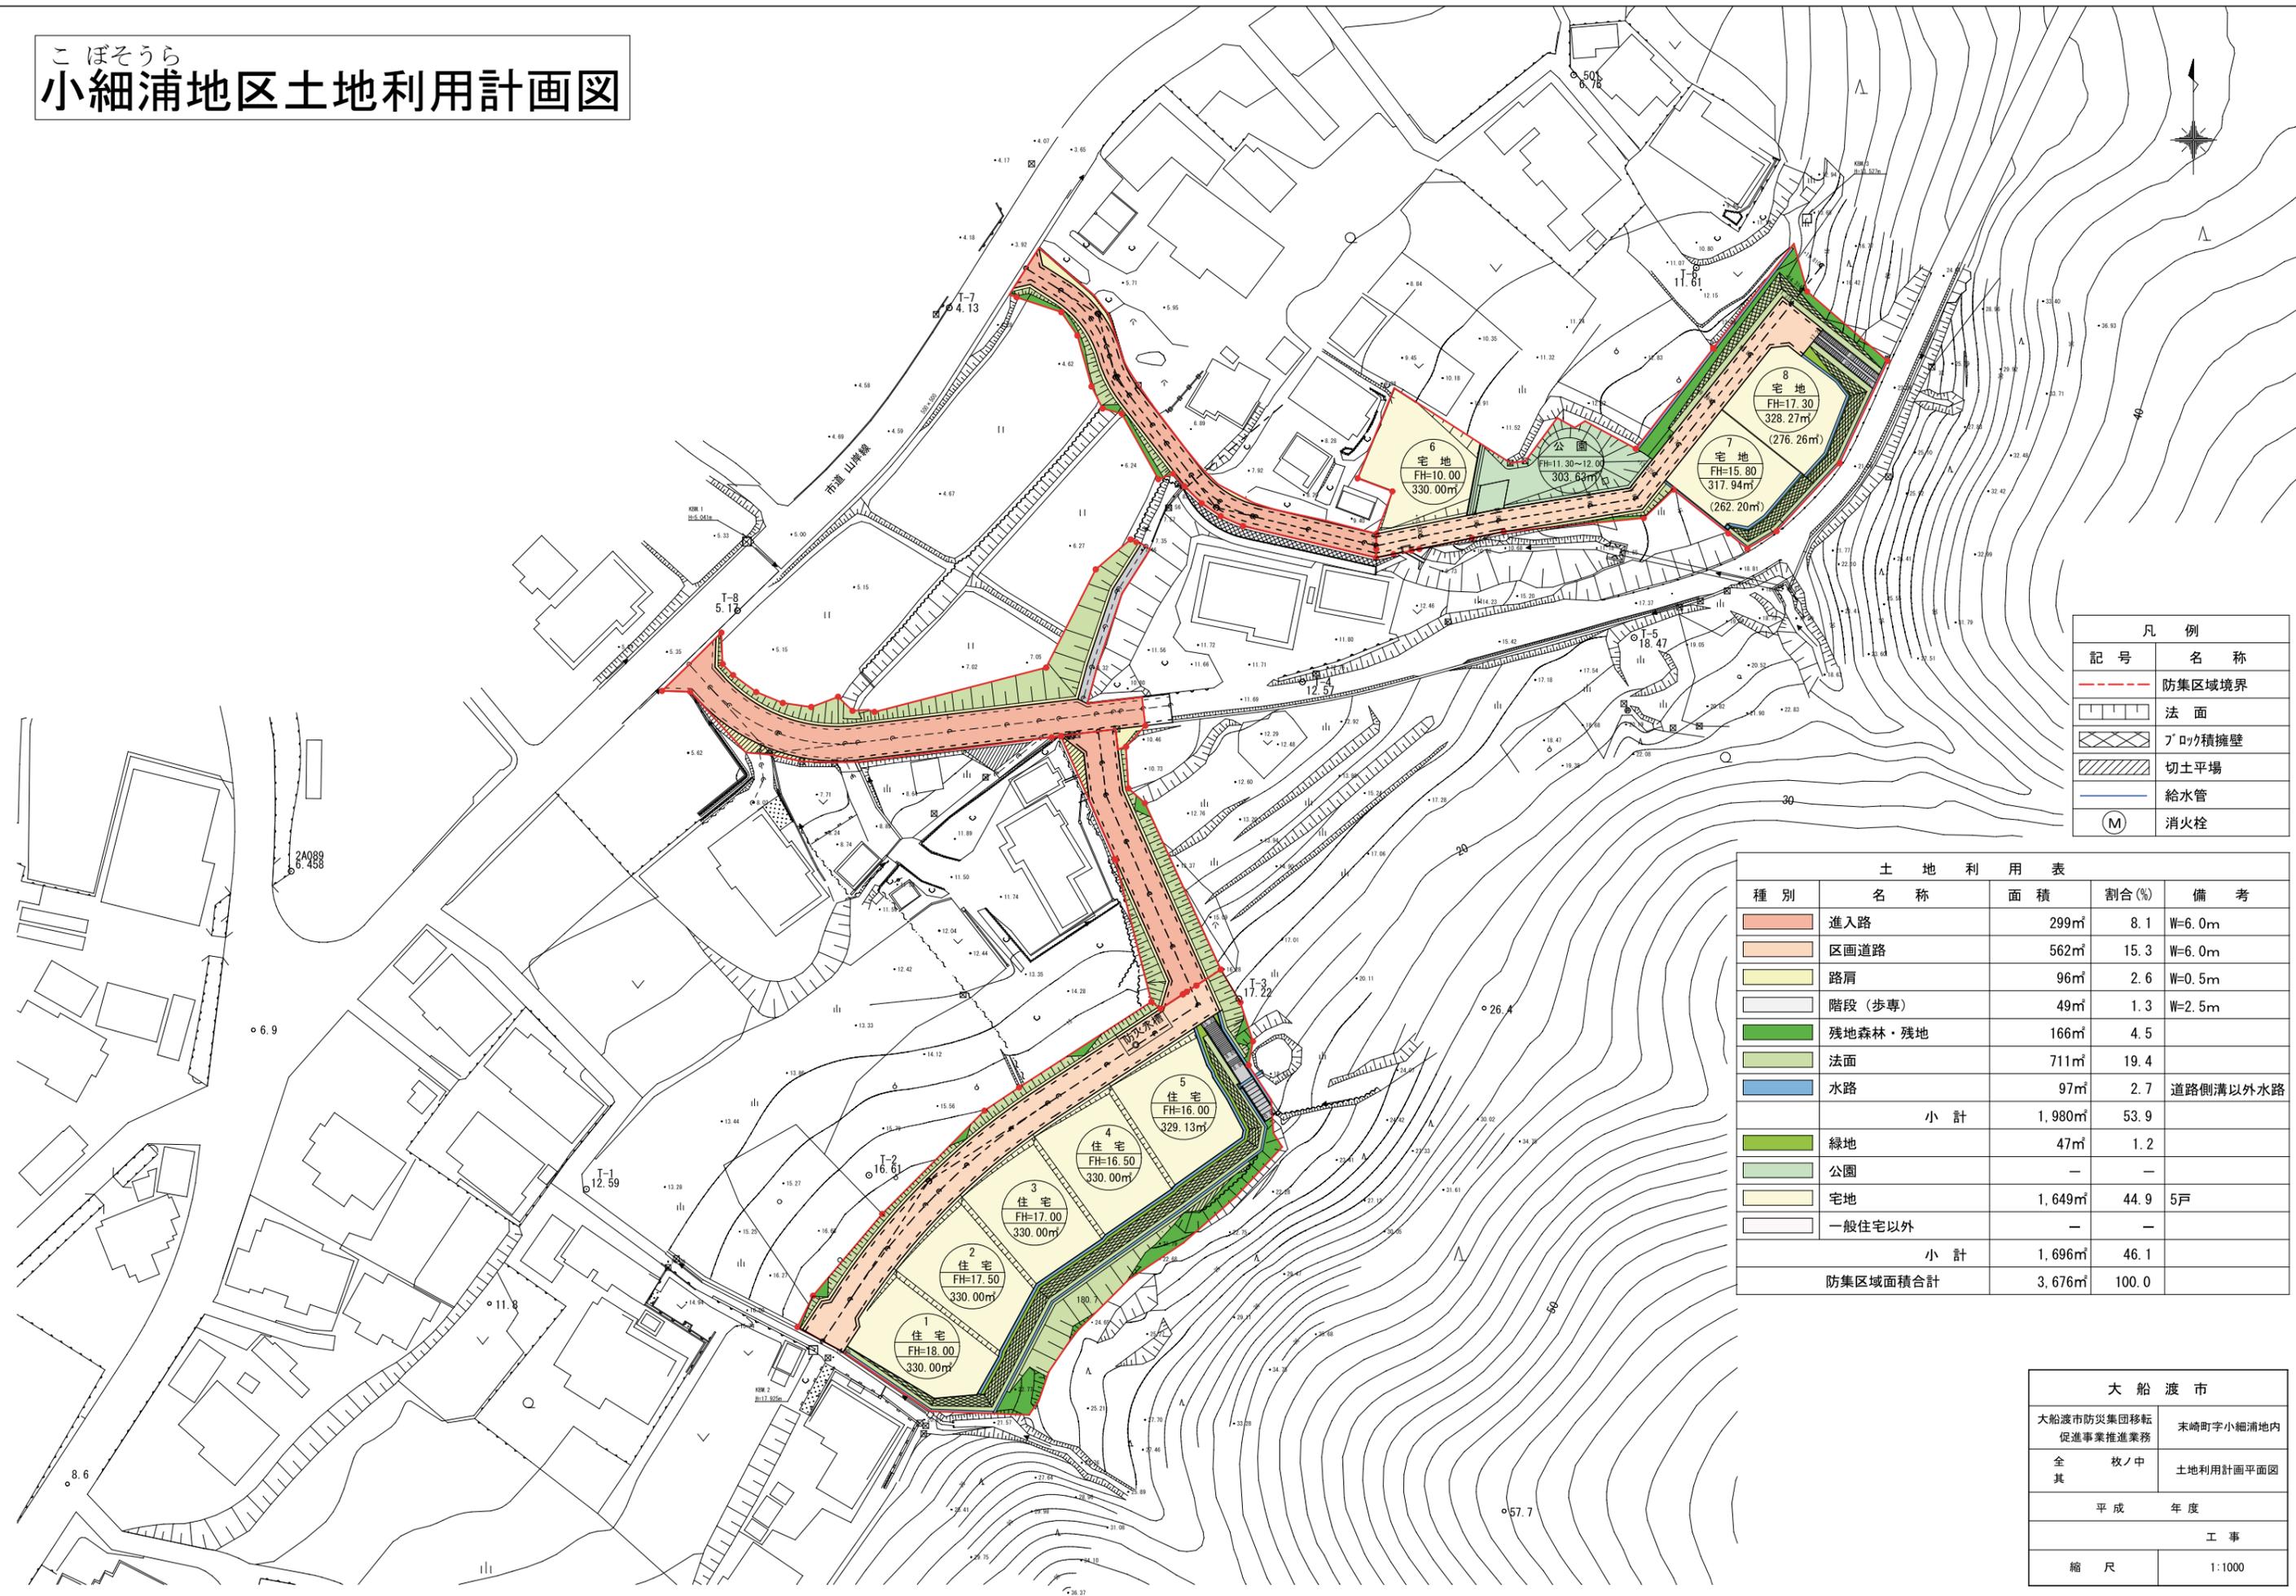

凡例

記号	名称
---	防集区域境界
□	法面
▨	ブロック擁壁
▩	切土平場
—	給水管
(M)	消火栓

土地利用表

種別	名称	面積	割合(%)	備考
■	進入路	299㎡	8.1	W=6.0m
■	区画道路	562㎡	15.3	W=6.0m
■	路肩	96㎡	2.6	W=0.5m
■	階段(歩専)	49㎡	1.3	W=2.5m
■	残地森林・残地	166㎡	4.5	
■	法面	711㎡	19.4	
■	水路	97㎡	2.7	道路側溝以外水路
小計		1,980㎡	53.9	
■	緑地	47㎡	1.2	
■	公園	—	—	
■	宅地	1,649㎡	44.9	5戸
■	一般住宅以外	—	—	
小計		1,696㎡	46.1	
防集区域面積合計		3,676㎡	100.0	

大船渡市

大船渡市防災集団移転 促進事業推進業務	末崎町字小細浦地内
全 其	枚ノ中 土地利用計画平面図
平成 年度	
工事	
縮尺	1:1000