


かどのはま  
門之浜地区①土地利用計画図

種別	名称	面積	割合(%)	備考
	敷地境界	7,390.1㎡	100.0	
	幹線道路	—	0.0	W=9.0m
	区画道路	3,794.2㎡	51.3	W=6.0m
	特殊道路	—	0.0	W=2.0m
	公園・緑地	222.1㎡	3.0	
	調整池・水路	—	0.0	
	造成協力地	749.4㎡	10.2	
	宅地	2,624.4㎡	35.5	8戸
	集会施設	—	—	
	公益の施設	—	—	

記号	名称	摘要
	計画法面	
	現況法面	
	擁壁	現場打ちL型擁壁
	道路測点	
	道路幅員及び道路コンター	
	道路縦断勾配 道路縦断延長	
	道路計画高	
	地面番号 計画地番号 地面面積	
	造成横断面 断面位置	
	造成縦断面 断面位置	

大船渡市	
門之浜地区 防災集団移転促進事業	末崎町字門之浜地内
全 33 枚ノ中 其 4	門之浜① 土地利用計画平面図
平成 25 年度	
門之浜地区防災集団移転住宅団地整備工事	
縮尺	S=1:1,000

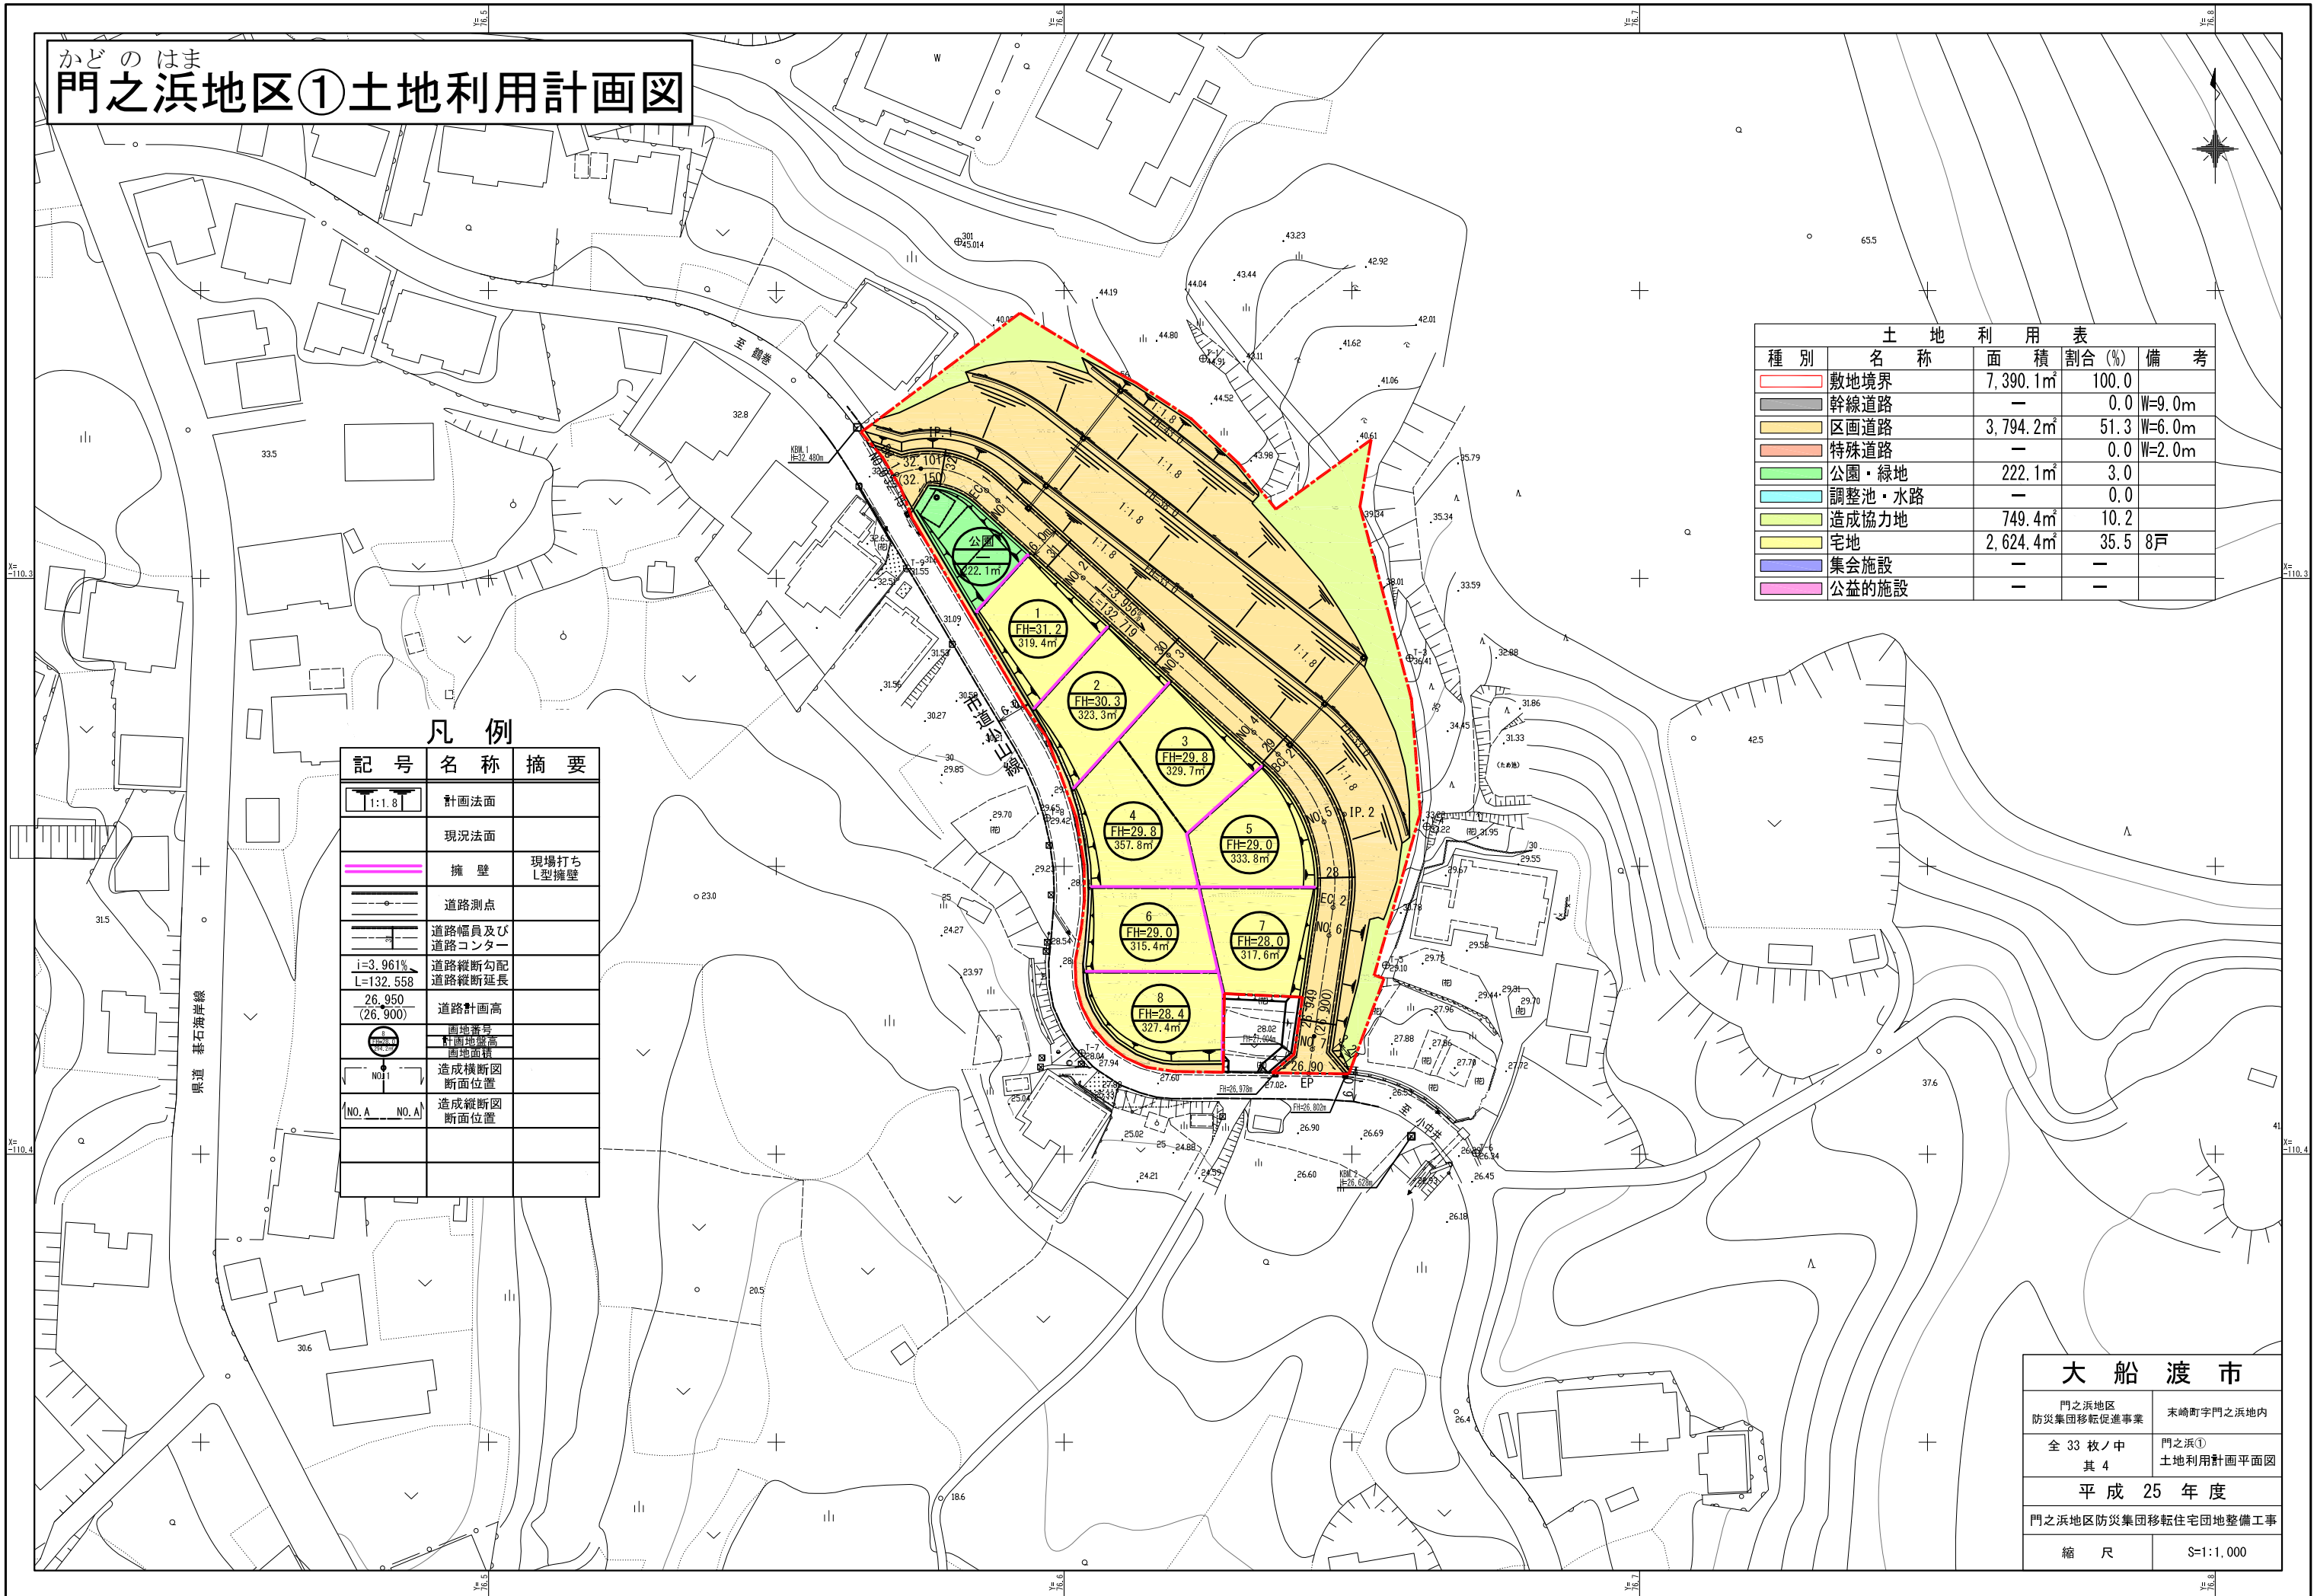

かどのはま  
門之浜地区②土地利用計画図

凡例

記号	名称	摘要
1:1.8	計画法面	
	現況法面	
	擁壁	現場打ち L型擁壁
	面地番号 計画法面高 面地面積	
NO.1	造成横断面 断面位置	
NO. A NO. A	造成縦断面 断面位置	

種別	名称	面積	割合(%)	備考
	敷地境界	2,994.2㎡	100.0	
	幹線道路	—	0.0	W=9.0m
	区画道路	—	0.0	W=6.0m
	特殊道路	—	0.0	W=2.0m
	公園・緑地	—	0.0	
	調整池・水路	16.4㎡	0.5	
	斜面緑地等	1,417.5㎡	47.3	
	宅地	1,560.3㎡	52.1	5戸
	集会施設	—	—	
	公益的施設	—	—	

大船渡市

門之浜地区 防災集団移転促進事業	末崎町字門之浜地内
全 17 枚ノ中 其 4	門之浜② 土地利用計画平面図
平成 25 年度	
門之浜地区防災集団移転住宅団地整備工事	
縮尺	S=1:1,000

X=110.5

X=110.6

X=110.5

X=110.6

176.6 176.7 176.8

176.7 176.8

176.8

176.9

18.6

14.8

10.2

7.5

24.6

33.2

43.2

20.6

泉道・碓石海岸線

至小中井

新山大