



工事着手時（現況図）

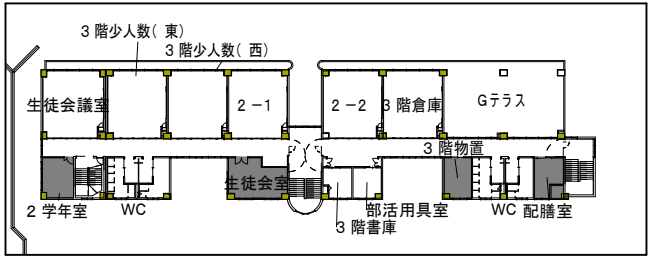


3階平面図

I 期工事

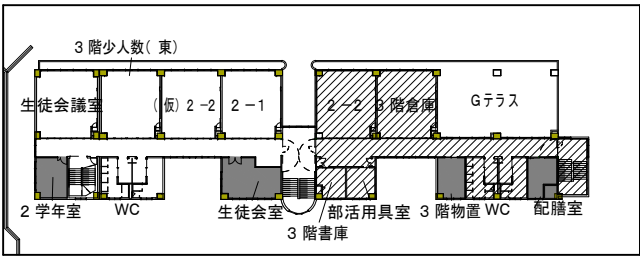


3階平面図


II 期工事

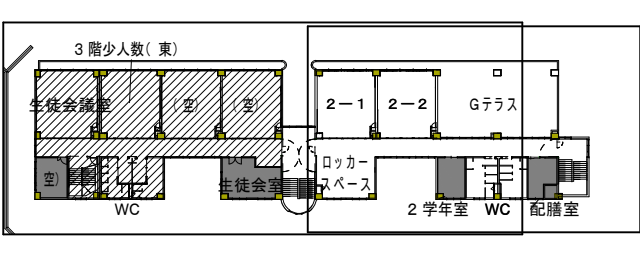


3階平面図

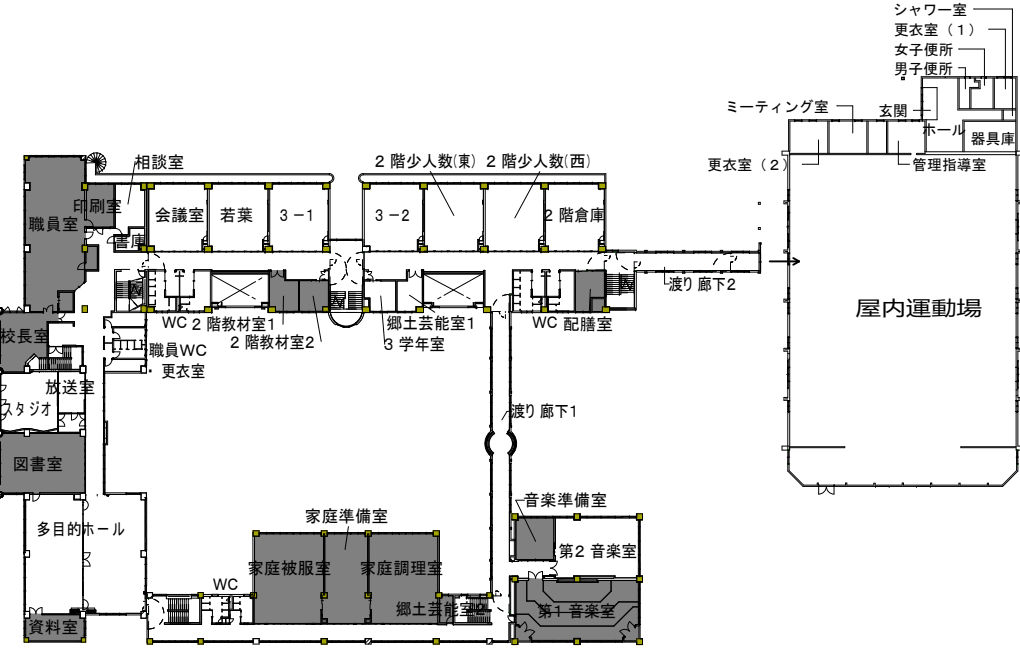


2階平面図

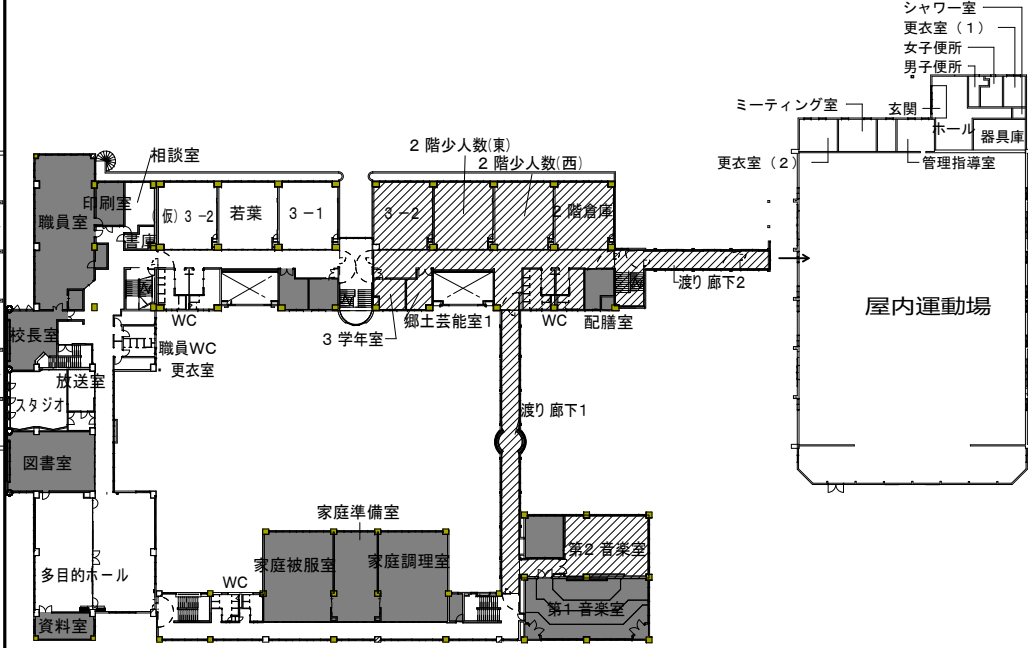


2階平面図

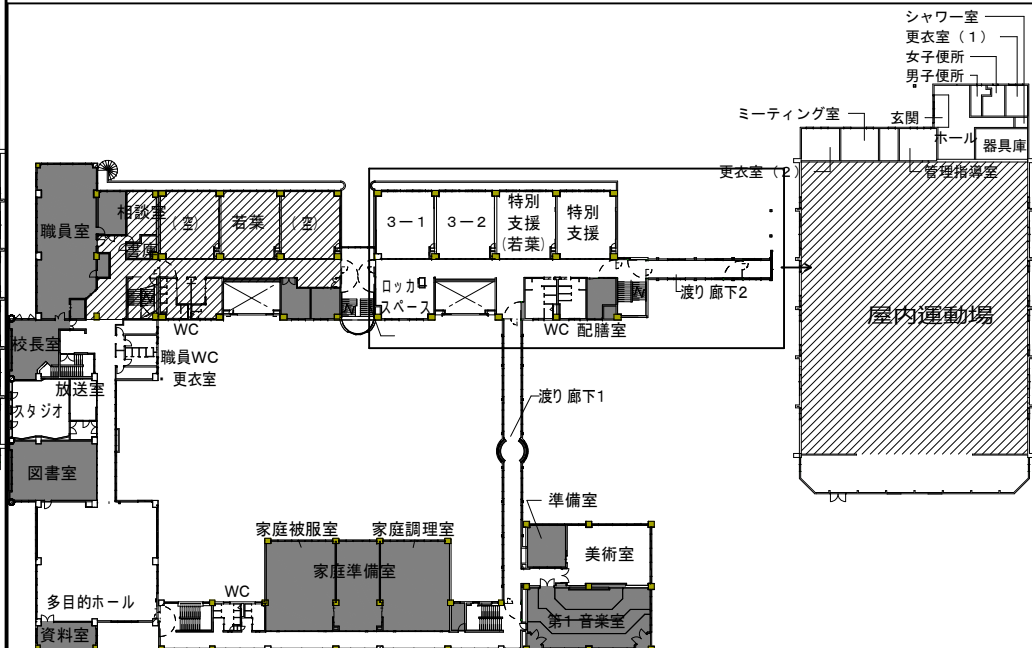


2階平面図

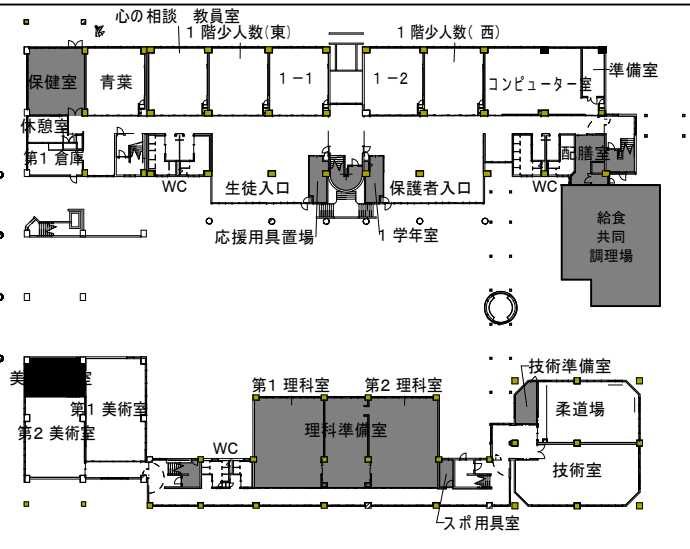

1階平面図

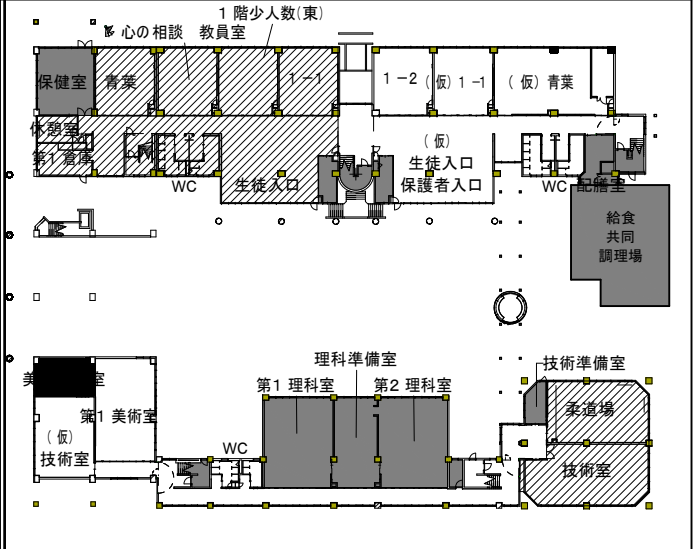

1階平面図

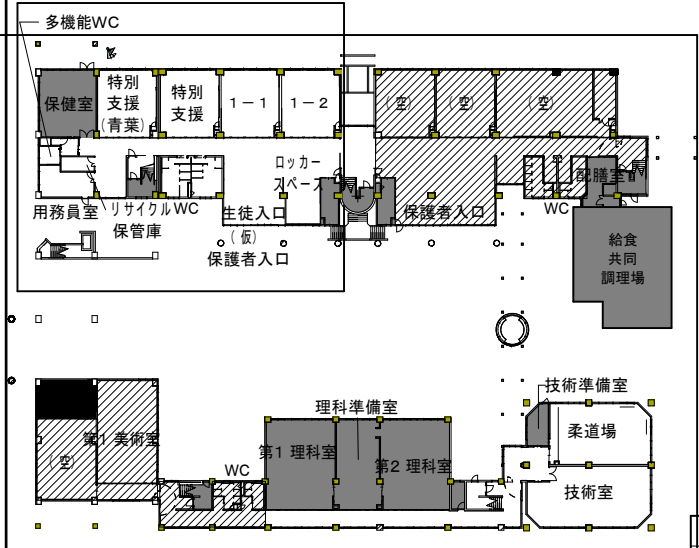

1階平面図

凡例	
	改修なし(外壁面のみ補修+再塗装)
	工事範囲
(仮)	仮設教室名

特 記

改訂番号	改訂月日	改訂内容

業務番号	工事名称
25037	大船渡中学校統合改修（建築・機械設備）工事
図面内容	縮尺
改修工事 ローリング計画図 1	図面 建築意匠 区分 A-1010 図面 番号