


【 既存】R 階平面図

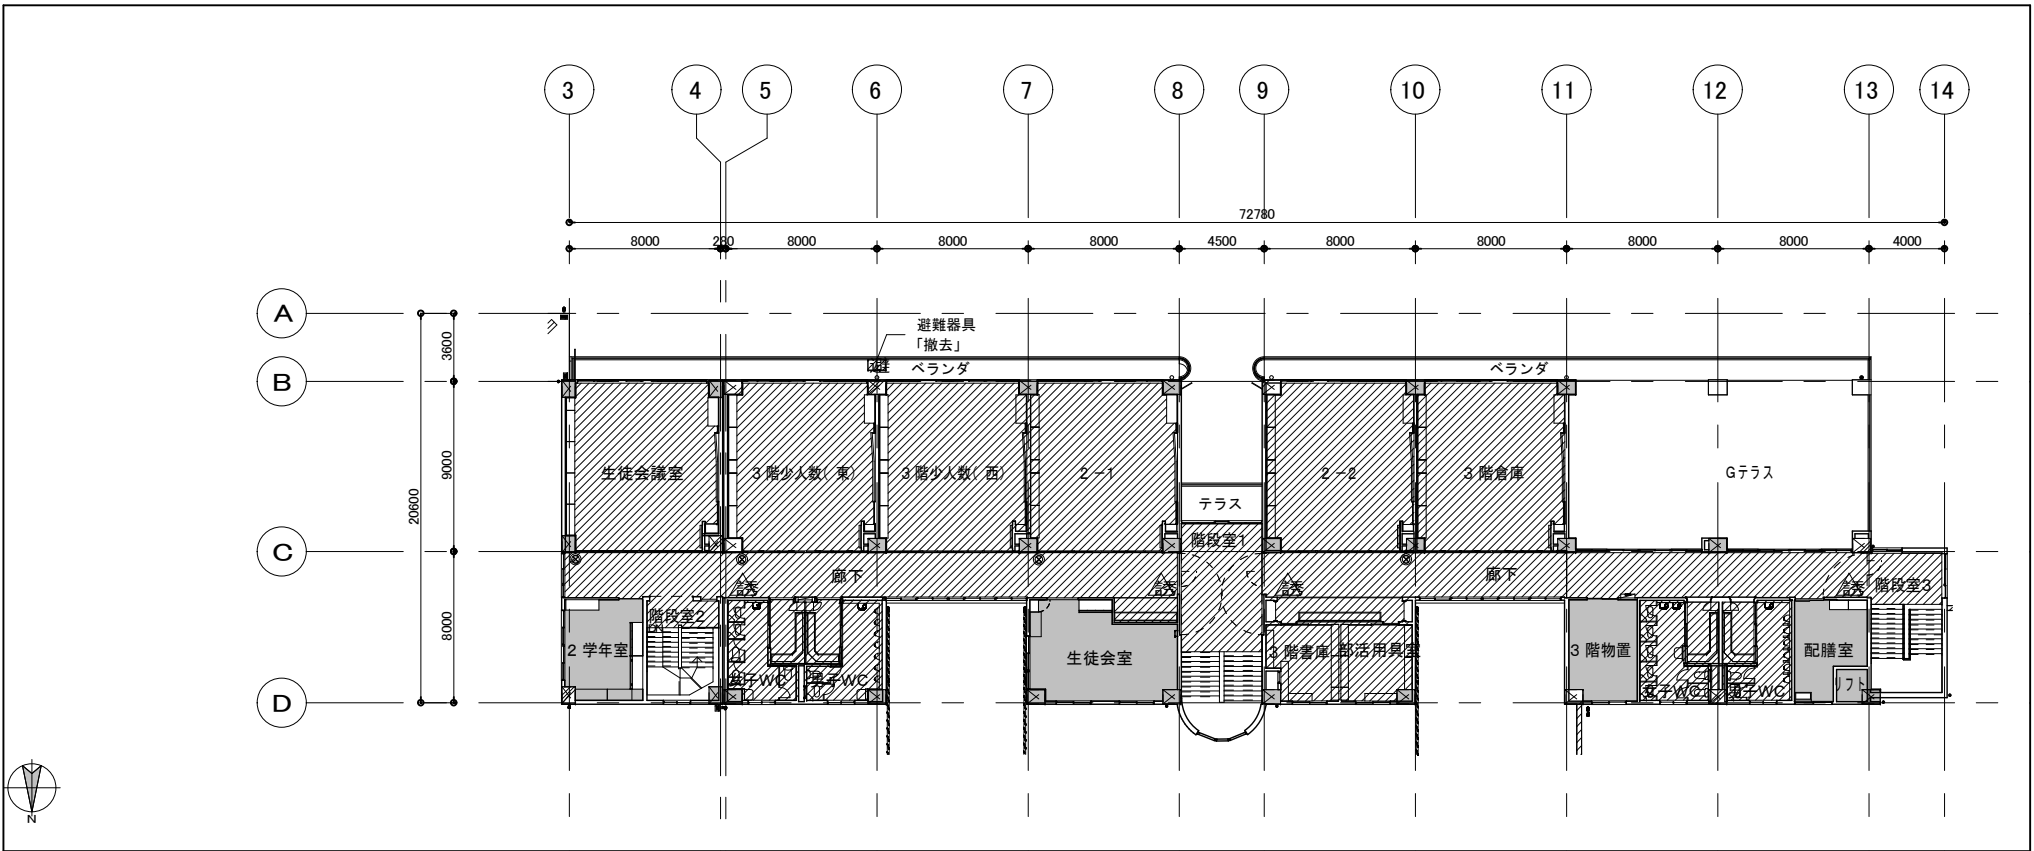

【 既存】3 階平面図

| 凡例 | 仕様 |
|----|-------------|
| | 本工事範囲外を示す |
| | 撤去を示す |
| | 鉄筋コンクリート造 |
| | コンクリートブロック造 |
| | 木造 |
| | アスロック |
| | 屋内消火栓 |
| | 消火器 |
| | 避難器具 |
| | 誘導標識 |
| | ビット範囲 |

| | | | | | | | | | |
|--|-----|--|------|------|------|---------------|-------------------------------|---------------------------------|--------------------------------|
| | 特 記 | | 改訂番号 | 改訂月日 | 改訂内容 | 業務番号 25037 | 工事名称 大船渡中学校統合改修（建築・機械設備）工事 | | |
| | | | | | | | 図面内容 校舎 改修前 3階・塔屋平面図 | 縮尺 A-1 1 : 200 A-3 1: 400 | 図面区分 建築意匠 図面番号 A-2011 |
| | | | | | | | | | |
| | | | | | | | | | |