


【改修】地下通路

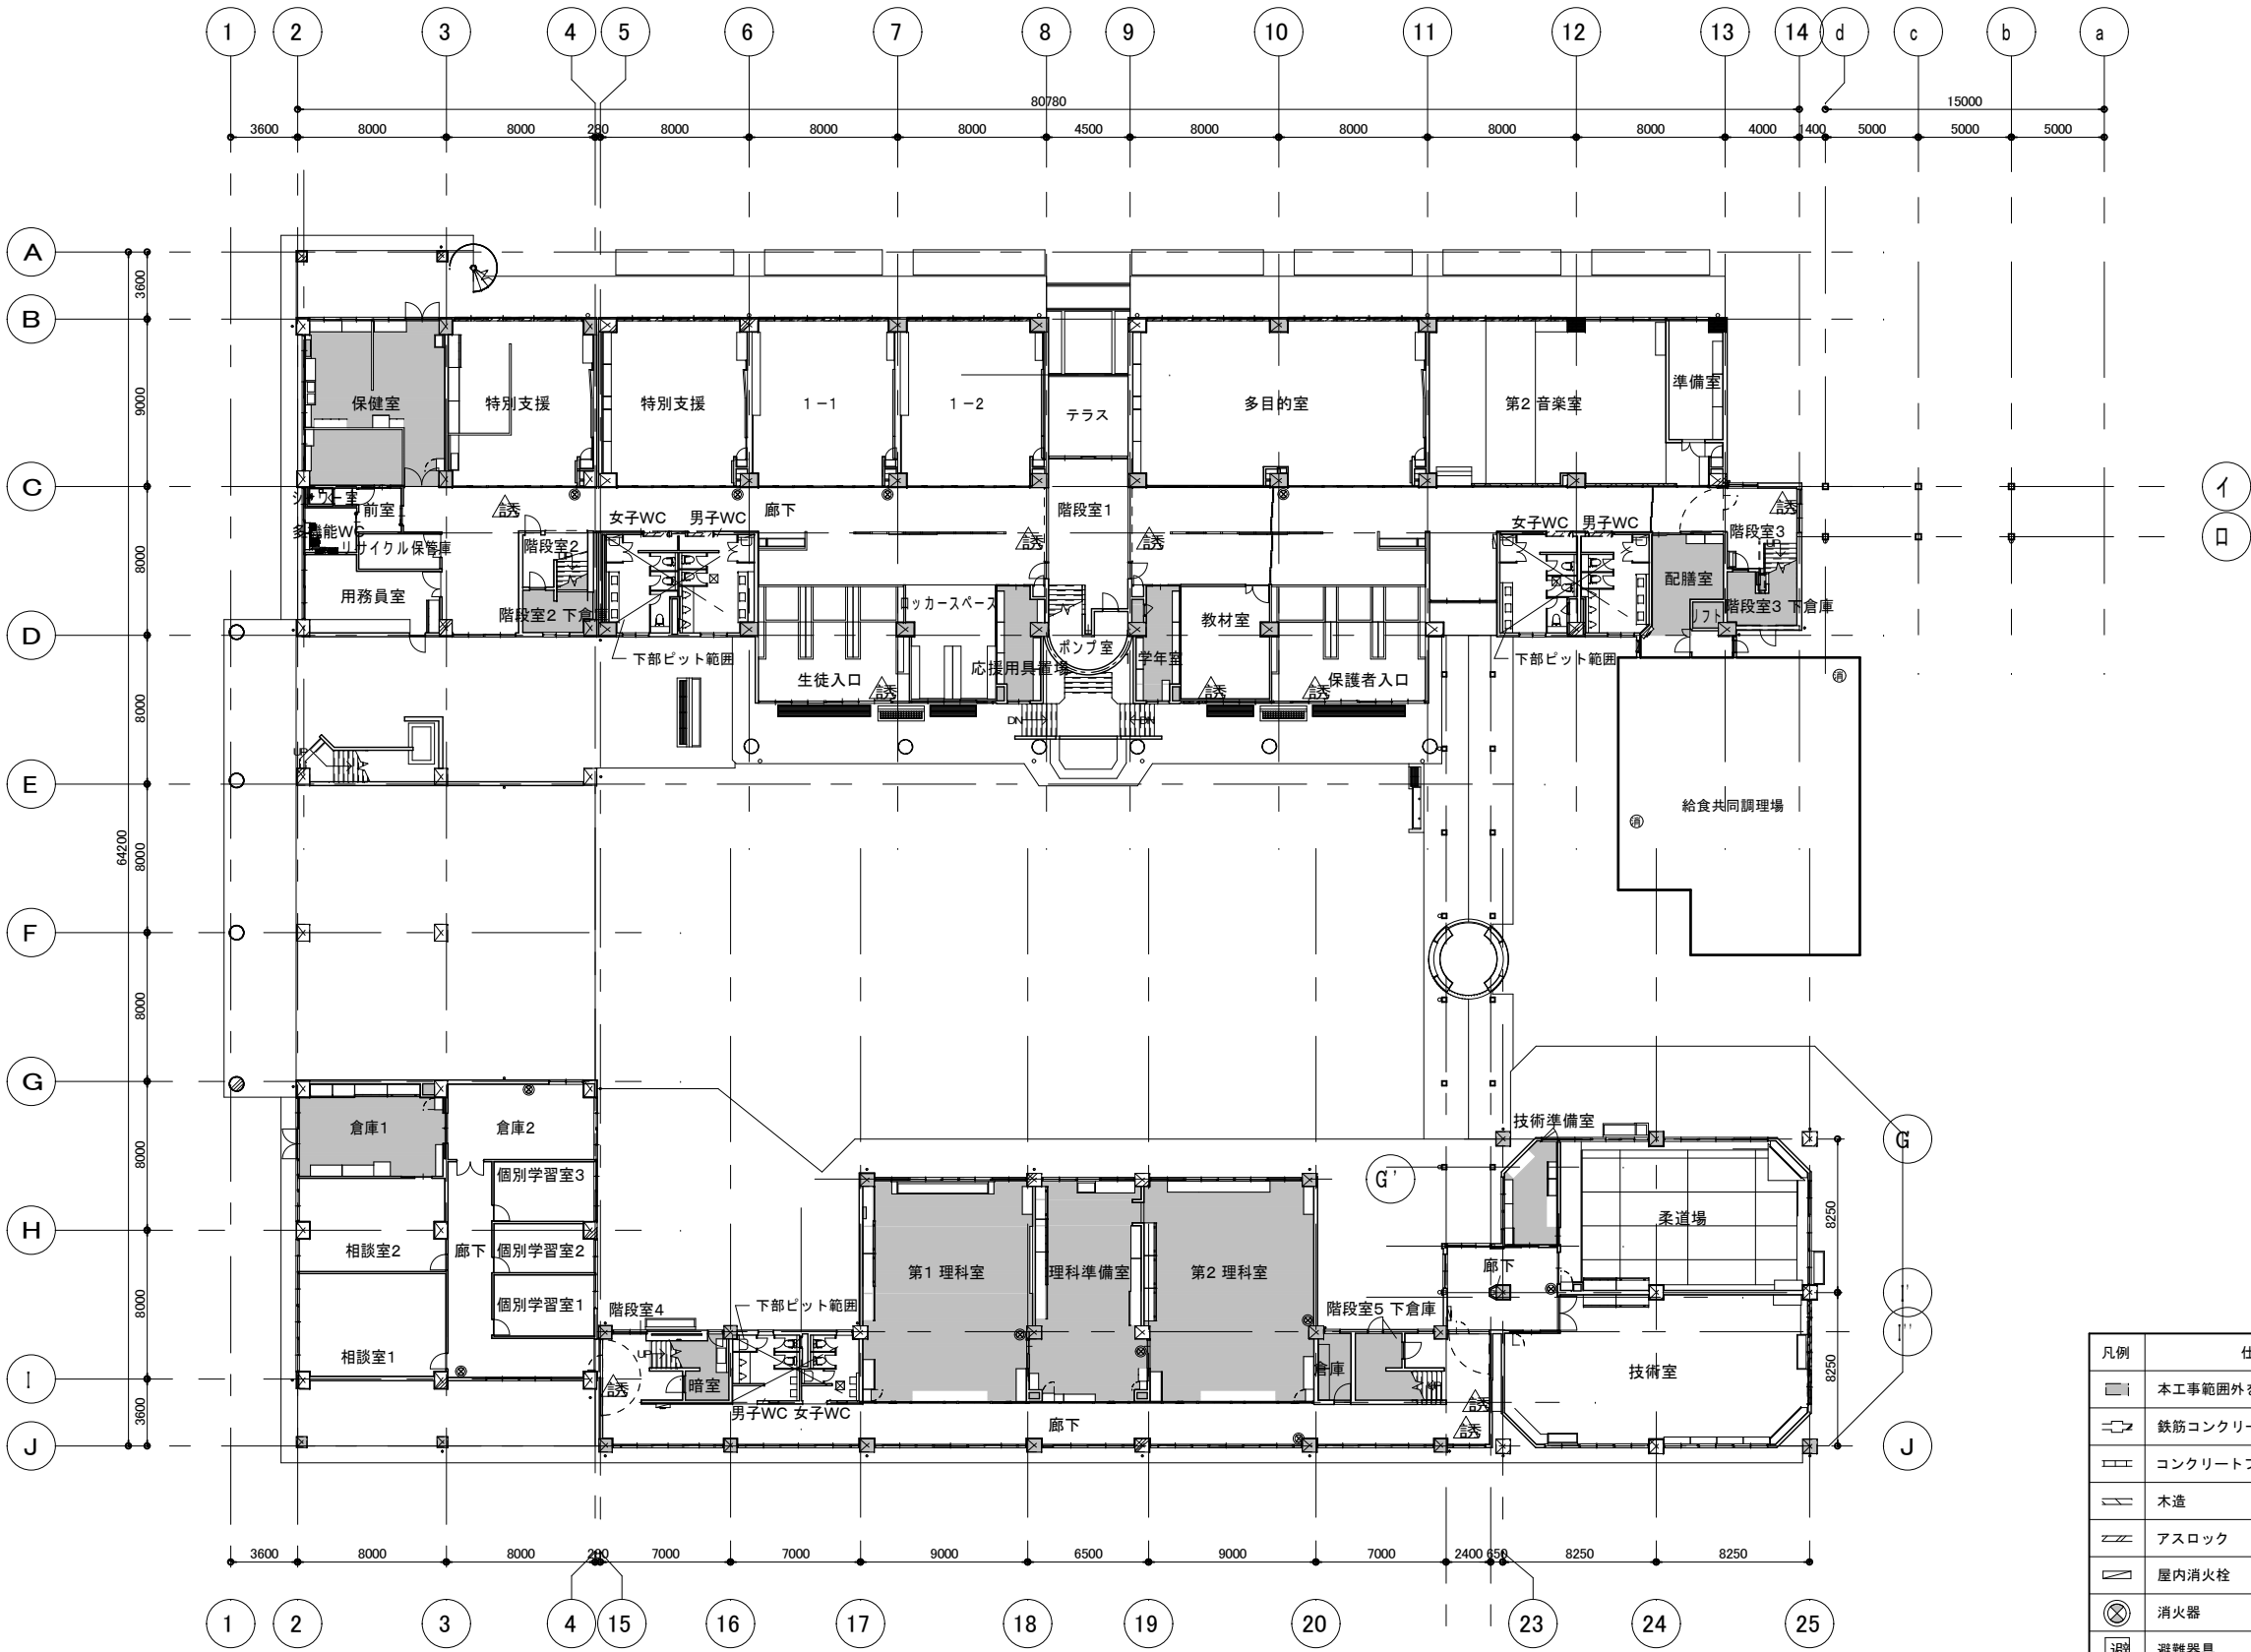

【改修】1階平面図

凡例	仕様
	本工程範囲外を示す
	鉄筋コンクリート造
	コンクリートブロック造
	木造
	アスロック
	屋内消火栓
	消火器
	避難器具
	誘導標識
	ビット範囲

	特 記	改訂番号 改訂月日 改訂内容			業務番号 25037	工事名称 大船渡中学校統合改修（建築・機械設備）工事		
						図面内容 校舎 改修後 1階平面図	縮尺 A-1 1 : 200 A-3 1: 400	図面区分 建築意匠 A-2012