


【改修】R 階平面図

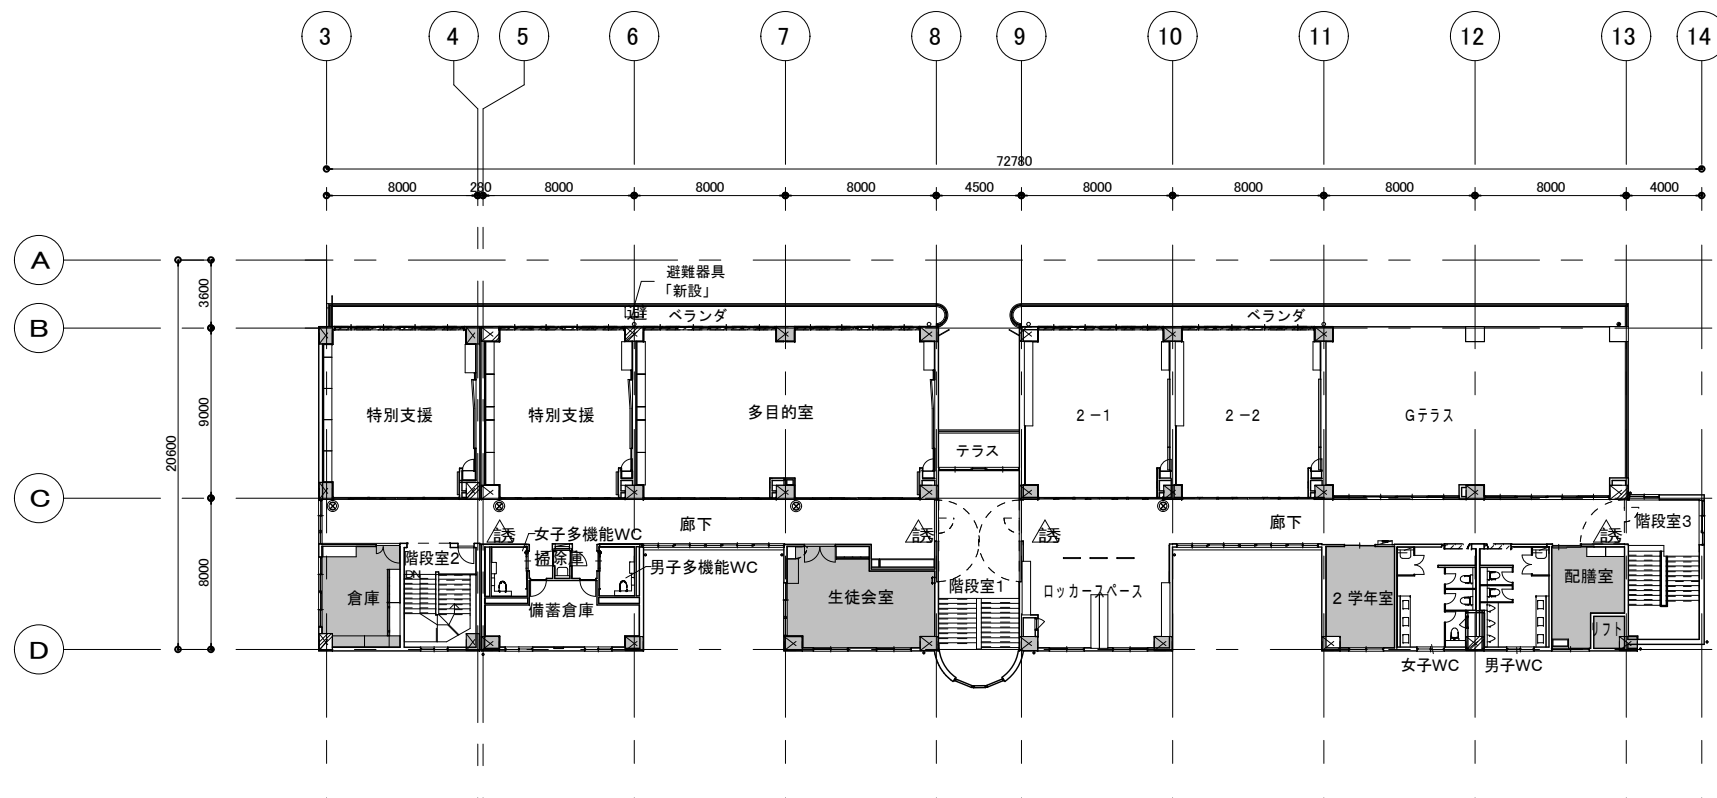

【改修】3 階平面図

凡例	仕様
	本工程範囲外を示す
	鉄筋コンクリート造
	コンクリートブロック造
	木造
	アスロック
	屋内消火栓
	消火器
	避難器具
	誘導標識
	ビット範囲

	特 記		改訂番号	改訂月日	改訂内容	業務番号 25037	工事名称 大船渡中学校統合改修（建築・機械設備）工事			
							図面内容 校舎 改修後 3 階・塔屋平面図	縮尺 A-1 1 : 200	図面区分 A-2014	建築意匠
								図面番号		
								A-3 1: 400		