


南側平面図

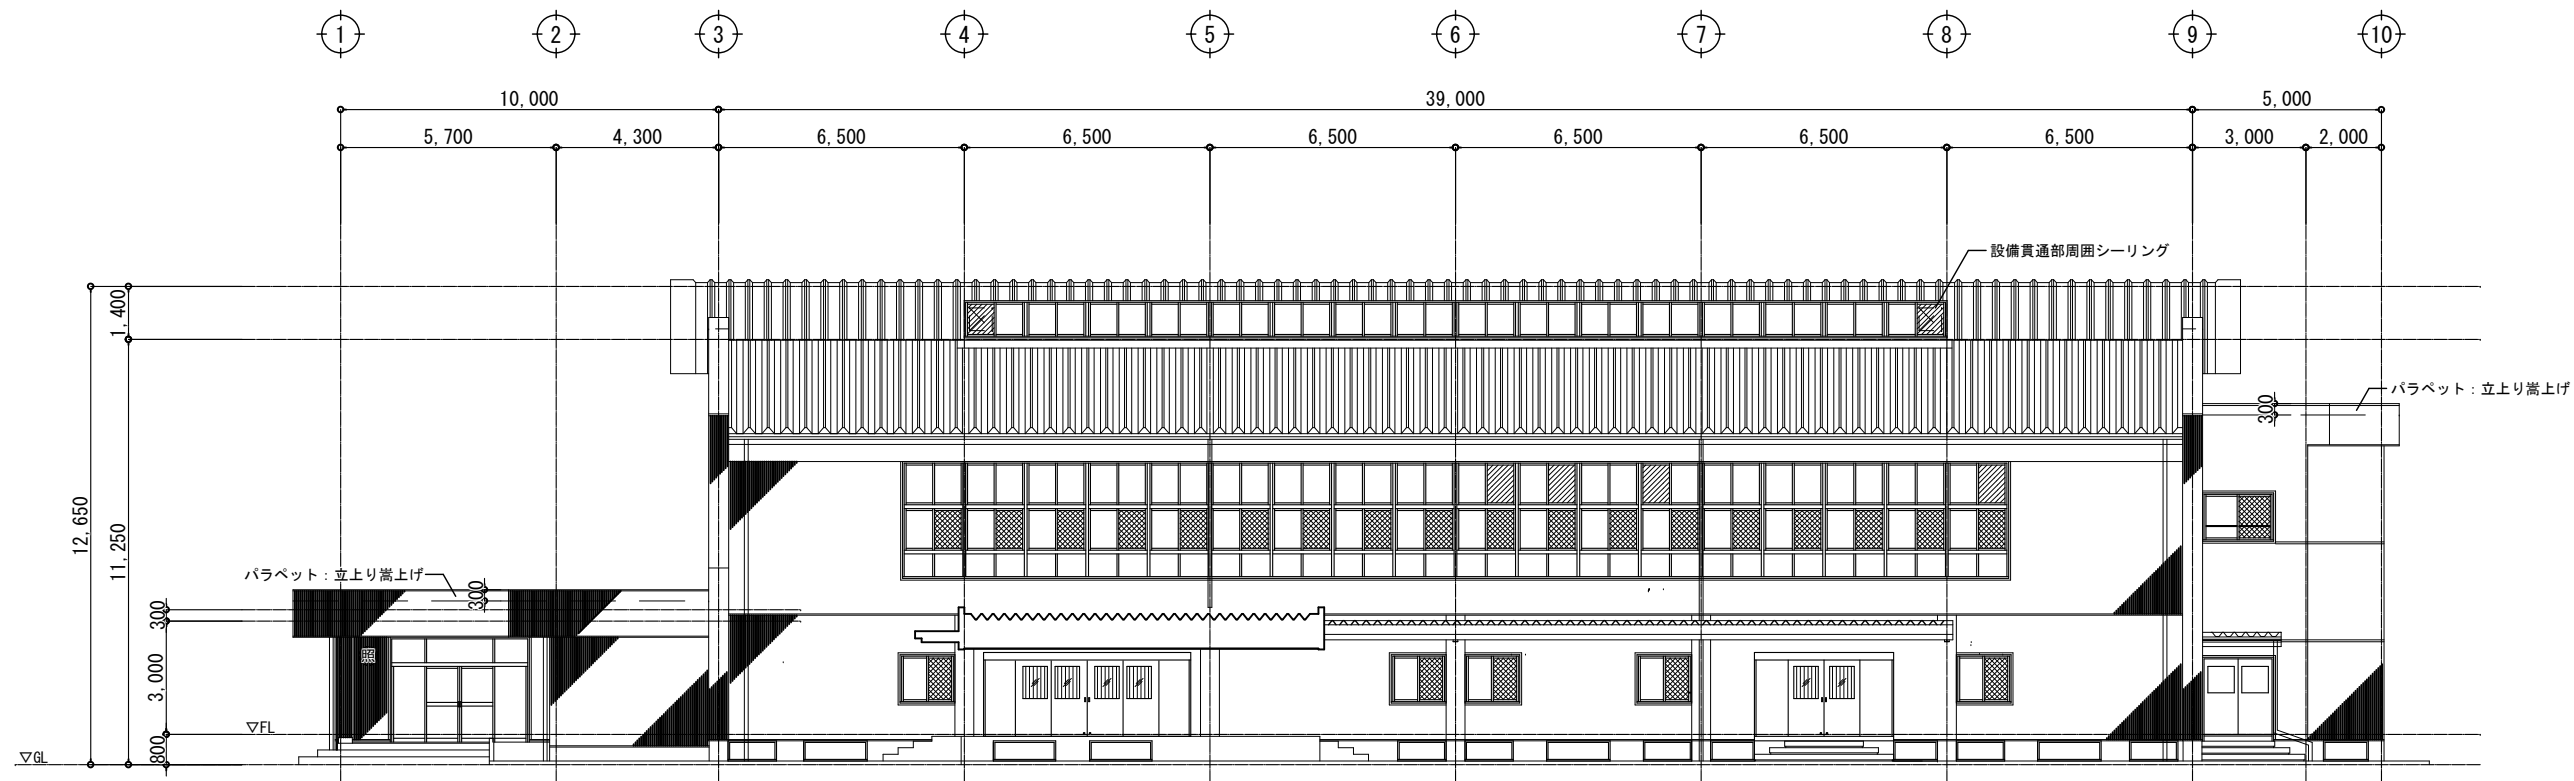

東側平面図

	特 記		改訂番号	改訂月日	改訂内容	業務番号 25037	工事名称 大船渡中学校統合改修（建築・機械設備）工事			
							図面内容 屋内運動場 改修後 南・東側立面図	縮尺 A-1 1:100 A-3 1:200	図面区分 建築意匠 A-3011	