


北側平面図

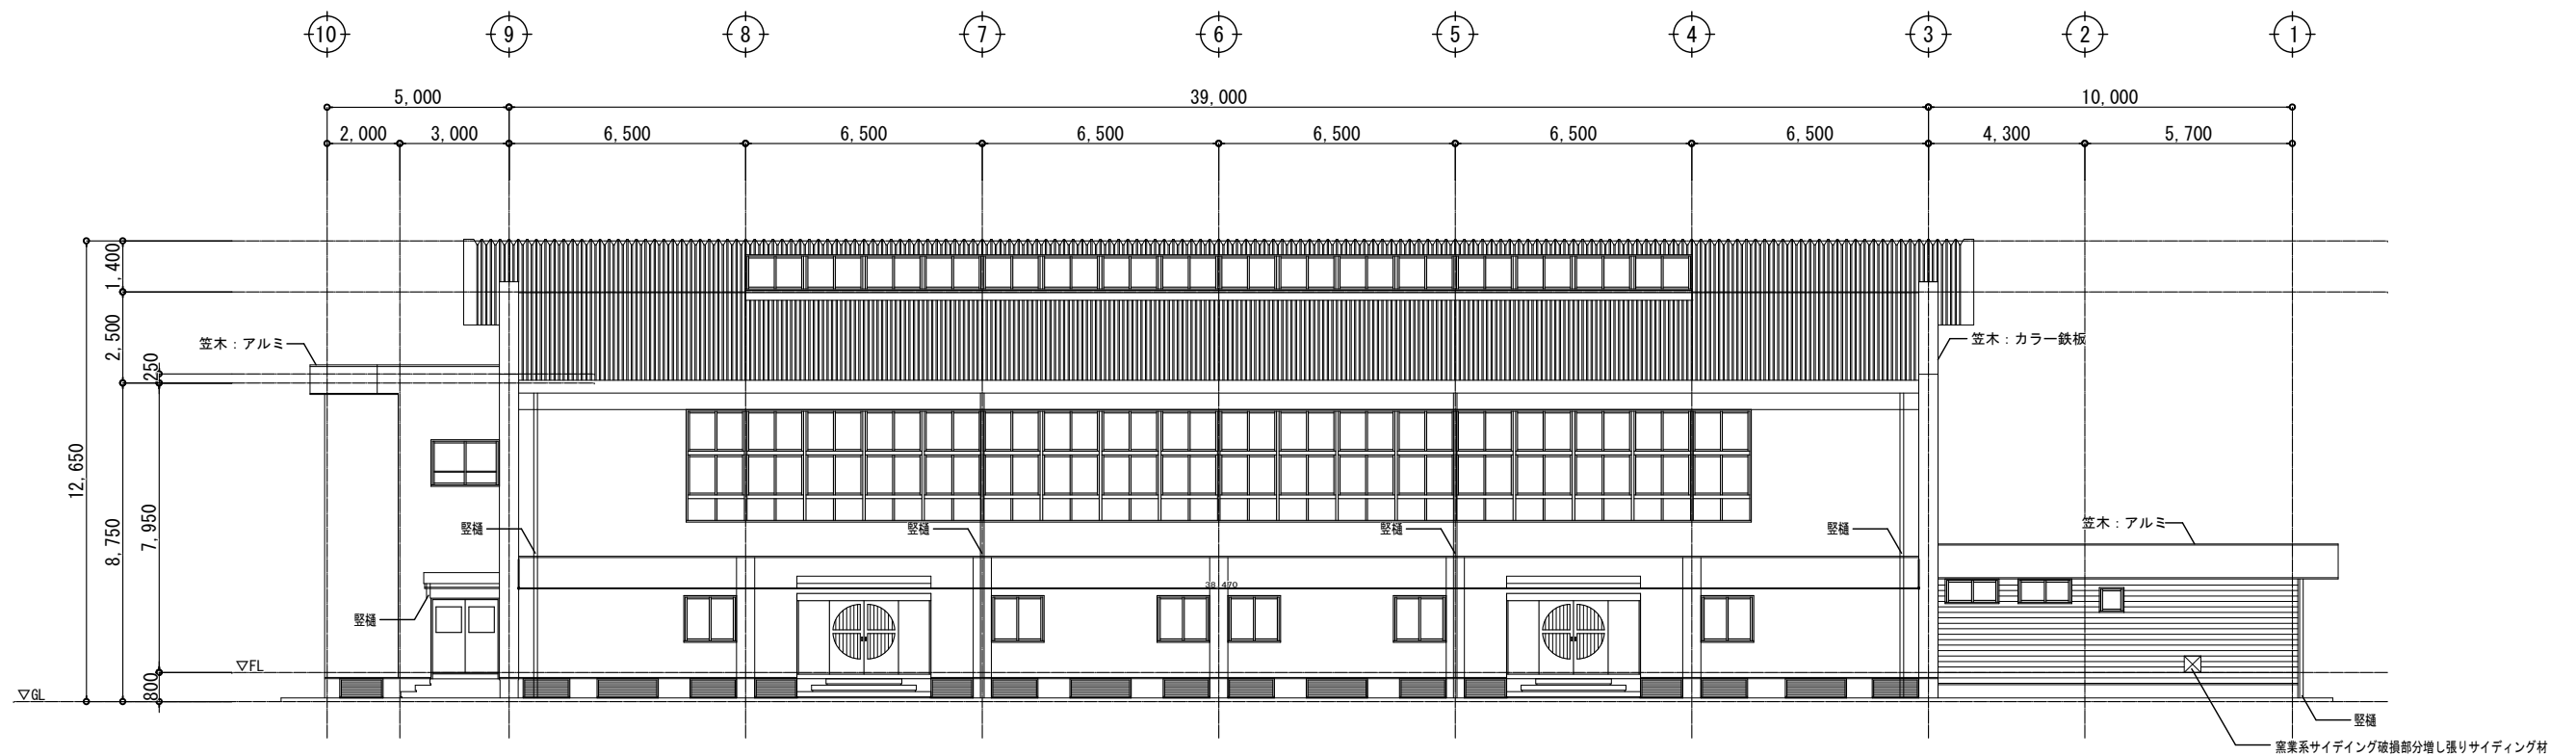

西側平面図

	特 記	改訂番号	改訂月日	改訂内容	業務番号 25037	工事名称 大船渡中学校統合改修（建築・機械設備）工事		
						図面内容 屋内運動場 改修前 北・西側立面図	縮尺	図面区分 建築意匠
							A-1 1:100	図面番号 A-3012
							A-3 1:200	