


北側平面図

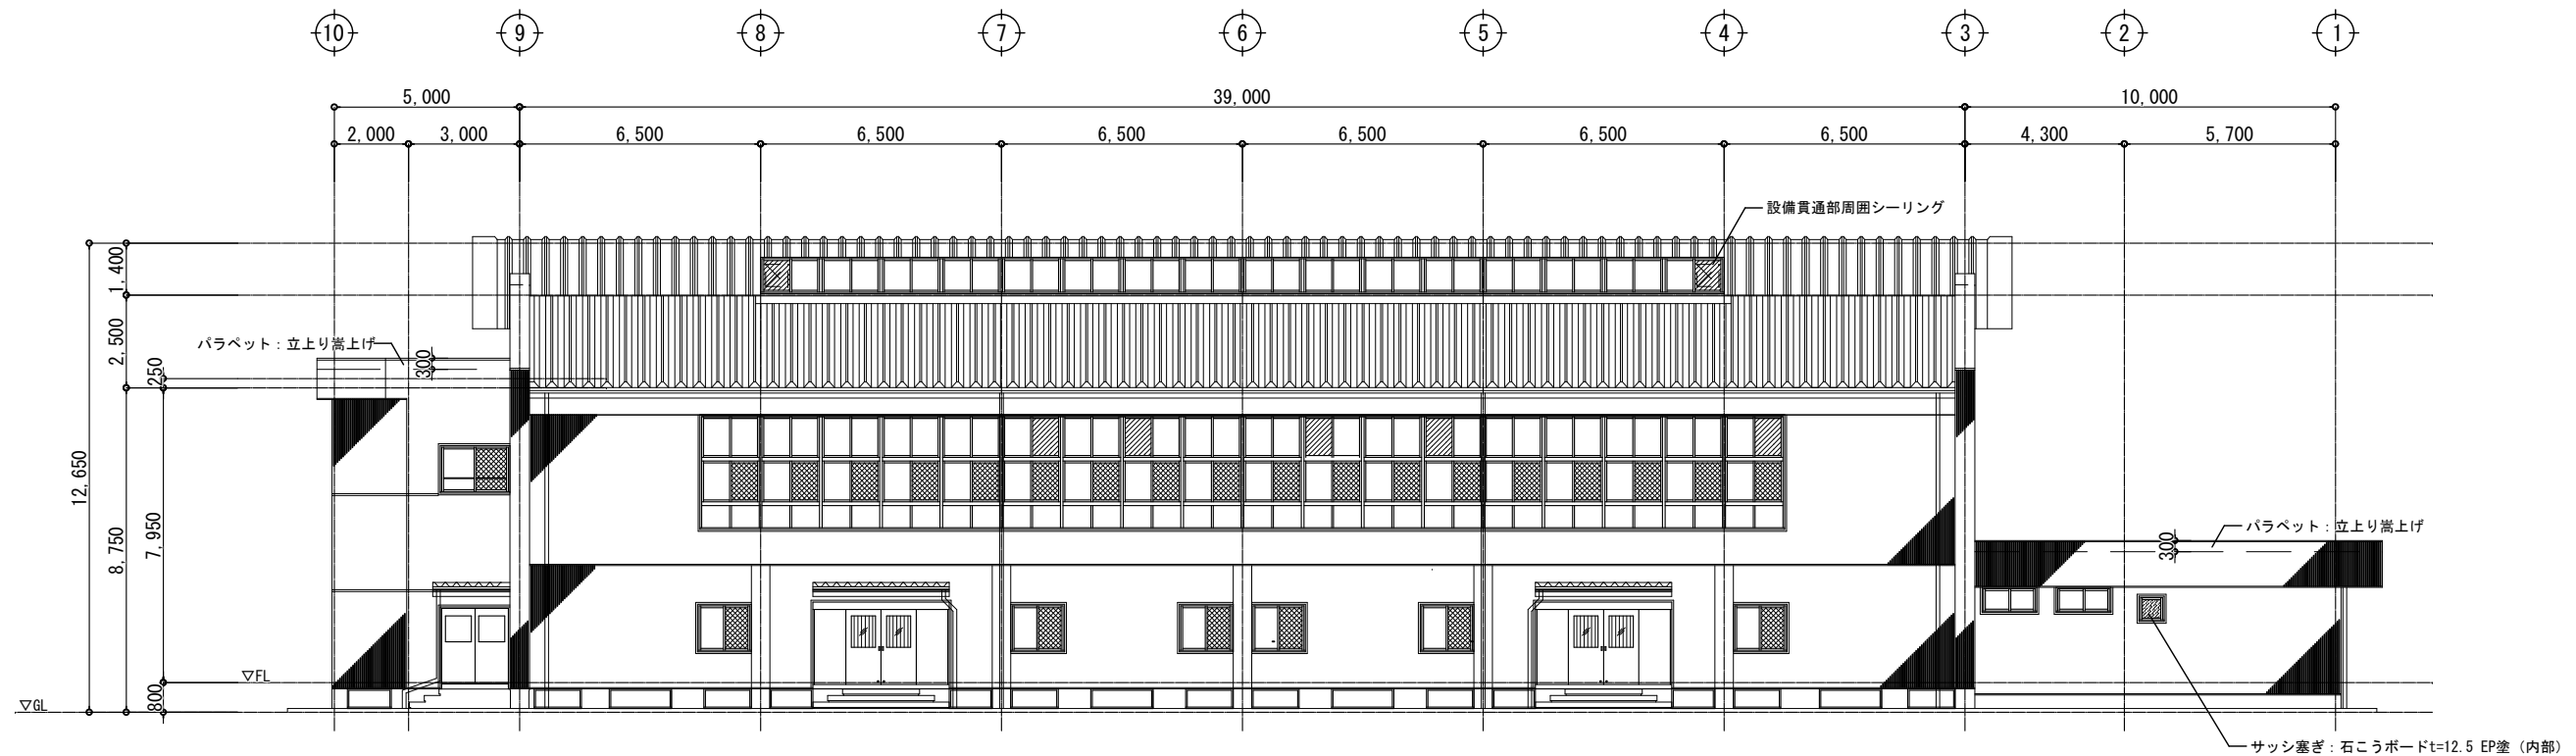

西側平面図

特 記

改訂番号	改訂月日	改訂内容

業務番号	工事名称	縮尺	図面区分	図面番号
25037	大船渡中学校統合改修（建築・機械設備）工事	A-1 1:100 A-3 1:200	図面区分	建築意匠
	屋内運動場 改修後 北・西側立面図			A-3013