



符号	AW 3	数量	1	符号	AW 4	数量	7	符号	AW 5	数量	11	符号	AW 6	数量	2	符号	AW 7	数量	1
位置	ホール			位置	管理指導室 ミーティング室 更衣室（2）			位置	屋内運動場			位置	器具庫			位置	シャワー室		
【残置】				【残置】				【残置】				【残置】				【残置】			
形式	2連引き違い窓			形式	滑り出し窓+FIX窓			形式	引き違い窓			形式	引き違い窓			形式	滑り出し窓		
寸法	3,270×600			寸法	900×1,500			寸法	1,400×1,200			寸法	1,400×600			寸法	600×600		
取付高	FL+2,130			取付高	FL+690			取付高	FL+870			取付高	FL+1,930			取付高	FL+1,676		
仕上	アルミ			仕上	アルミ			仕上	アルミ			仕上	アルミ			仕上	アルミ		
硝子	T4			硝子	T4（型）			硝子	FL3			硝子	F4			硝子	欠損		
錠	クレセント			錠	カムラッチハンドル			錠	クレセント			錠	クレセント			錠	カムラッチハンドル		
金物	水切 化粧アングル			金物	水切 化粧アングル			金物	水切 化粧アングル 中棧 網戸			金物	水切 化粧アングル			金物	水切 化粧アングル		
備考				備考				備考				備考				備考			
符号	AW 8	数量	2	【残置】															
位置	ギャラリー																		

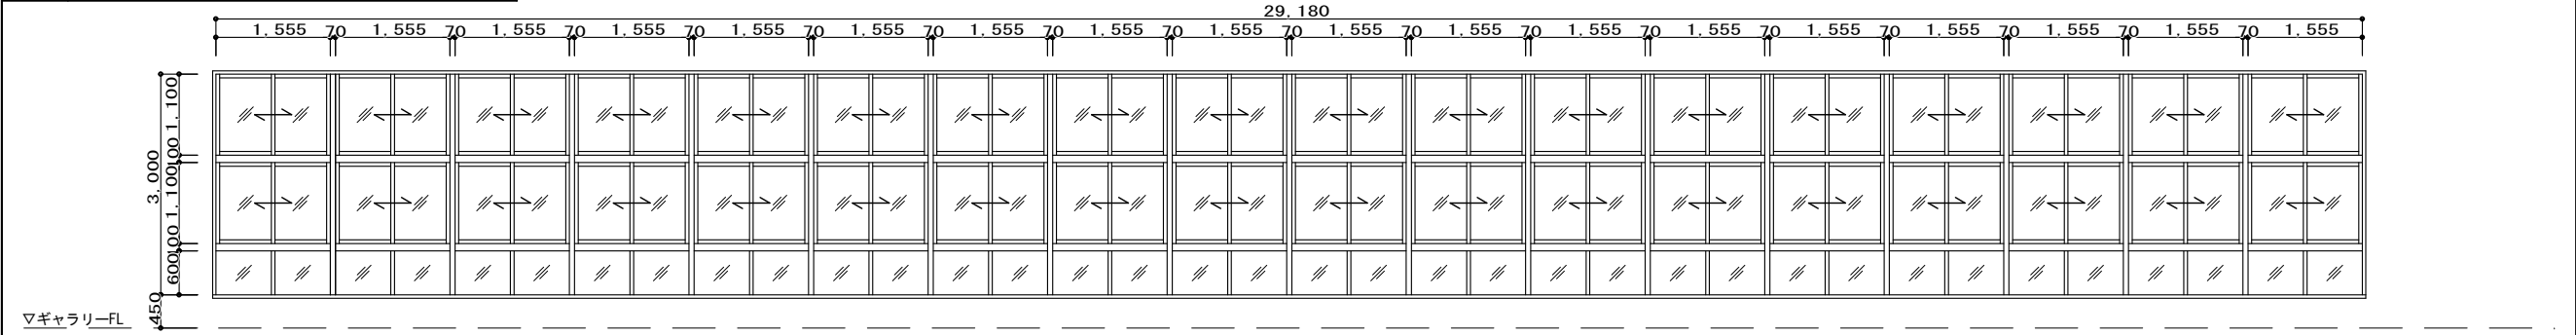

形式	引き違い窓+FIX窓（18連）																		
寸法	29,180×3,000																		
取付高	FL+450																		
仕上	アルミ																		
硝子	T4																		
錠	クレセント																		
金物	水切 化粧アングル																		
備考																			

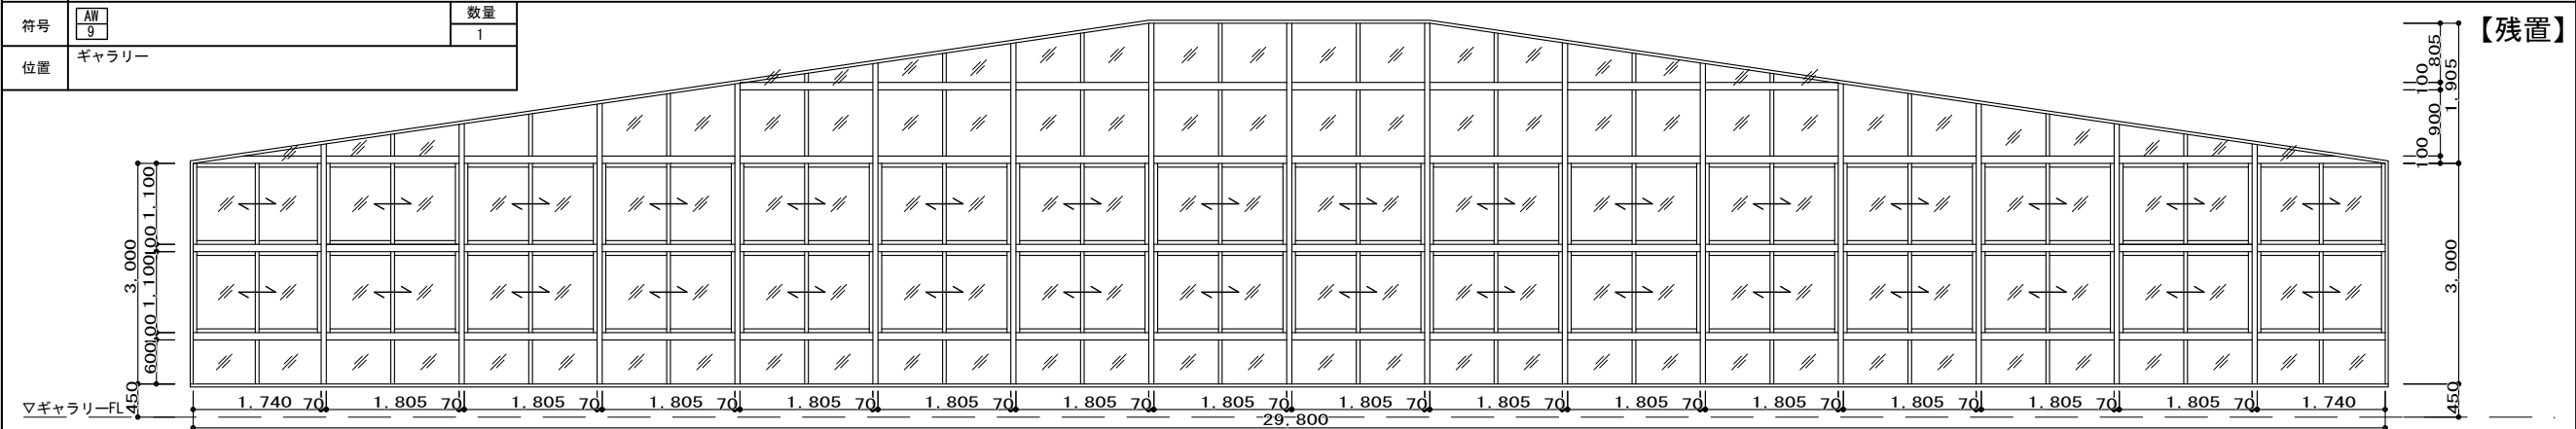

形式	引き違い窓+FIX窓（16連）																		
寸法	29,800×3,000+1,905																		
取付高	FL+450																		
仕上	アルミ																		
硝子	T4																		
錠	クレセント																		
金物	水切（四方） 化粧アングル																		
備考																			

既存のまま建具を示す

撤去建具を示す

改修建具を示す

新設建具を示す

建具略語

AW アルミ製窓
AD アルミ製ドア
AD アルミ製ドア
SD 鋼製ドア
SS 鋼製シャッター
WD 木製ドア
P パーティション

ガラス略語

FL フロートガラス
F 型板ガラス
FW 網入型板ガラス
PW 網入磨きガラス
T 強化ガラス
IG 複層ガラス
AP アルミパネル

塗装略語

SOP 合成樹脂調合ペイント
DP 耐候性塗料
WP 木材保護塗装

窓摺形状

1

2

3

4

特記事項

・特記なき限り窓図は内観を示す

・扉の開き勝手は平面図による

・ガラス留めシーリング
（一般部）シリコン系シーリング

・DC（S付） ドアクローザーストッパー付

・DC（S無） ドアクローザーストッパー無

・HL ステンレスヘアライン仕上

・特記なき金物は SUS製とする

・扉、窓のガラリ開口率は 40%とする

・特記なき限り網戸は SUS製とする

業務番号

25037

工事名称

大船渡中学校統合改修（建築・機械設備）工事

図面内容

屋内運動場 改修前 建具表 2

縮尺

A-1 1:50
A-3 1:100

図面区分

図面番号

建築意匠
A-3033