


【改修】R階平面図

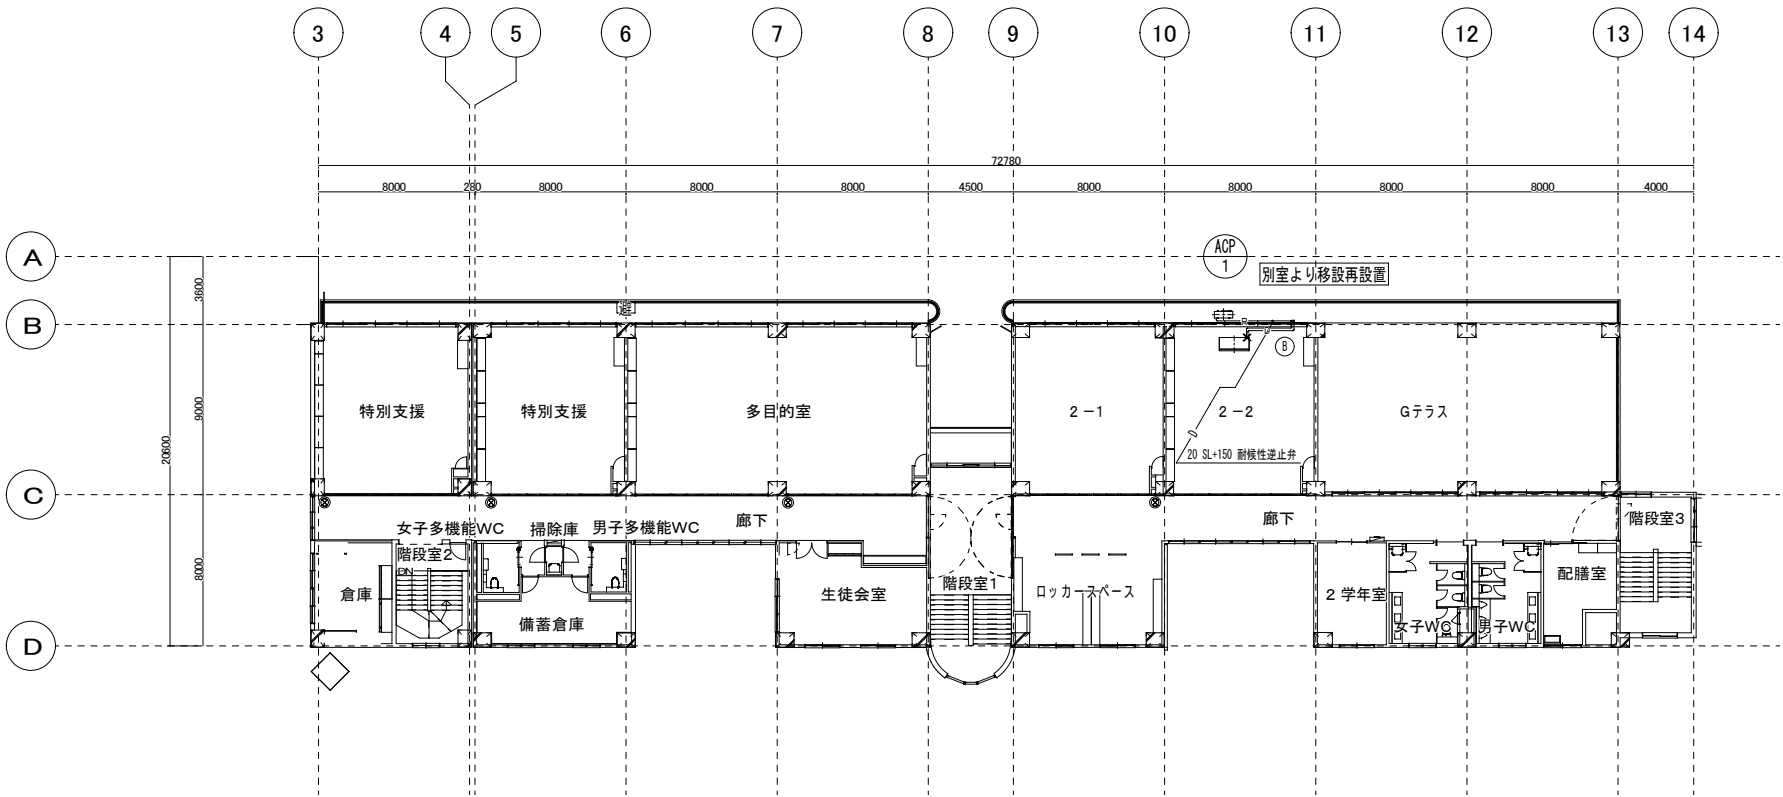

【改修】3階平面図

	特 記		改訂番号	改訂月日	改訂内容	業務番号 25037	工事名称 大船渡中学校統合改修(建築・機械設備)工事		
							図面内容 空調設備 3階・塔屋平面図	縮尺 1 : 200	図面区分 図面番号 機械設備 M-07