



【 撤去】R 階平面図

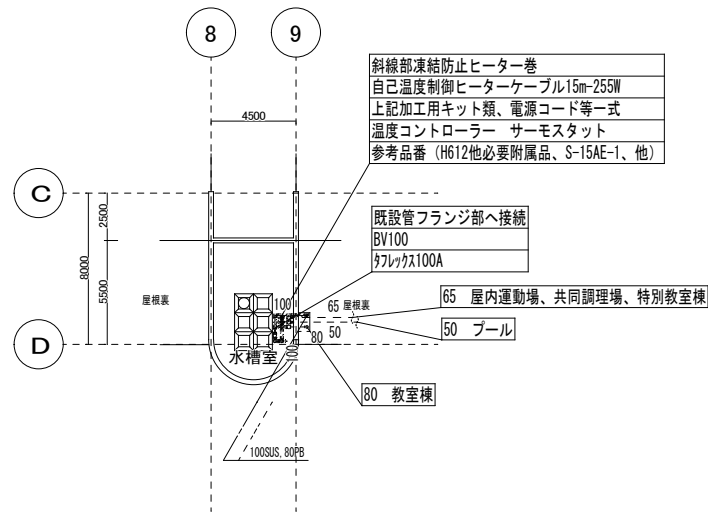

【 改修】R 階平面図

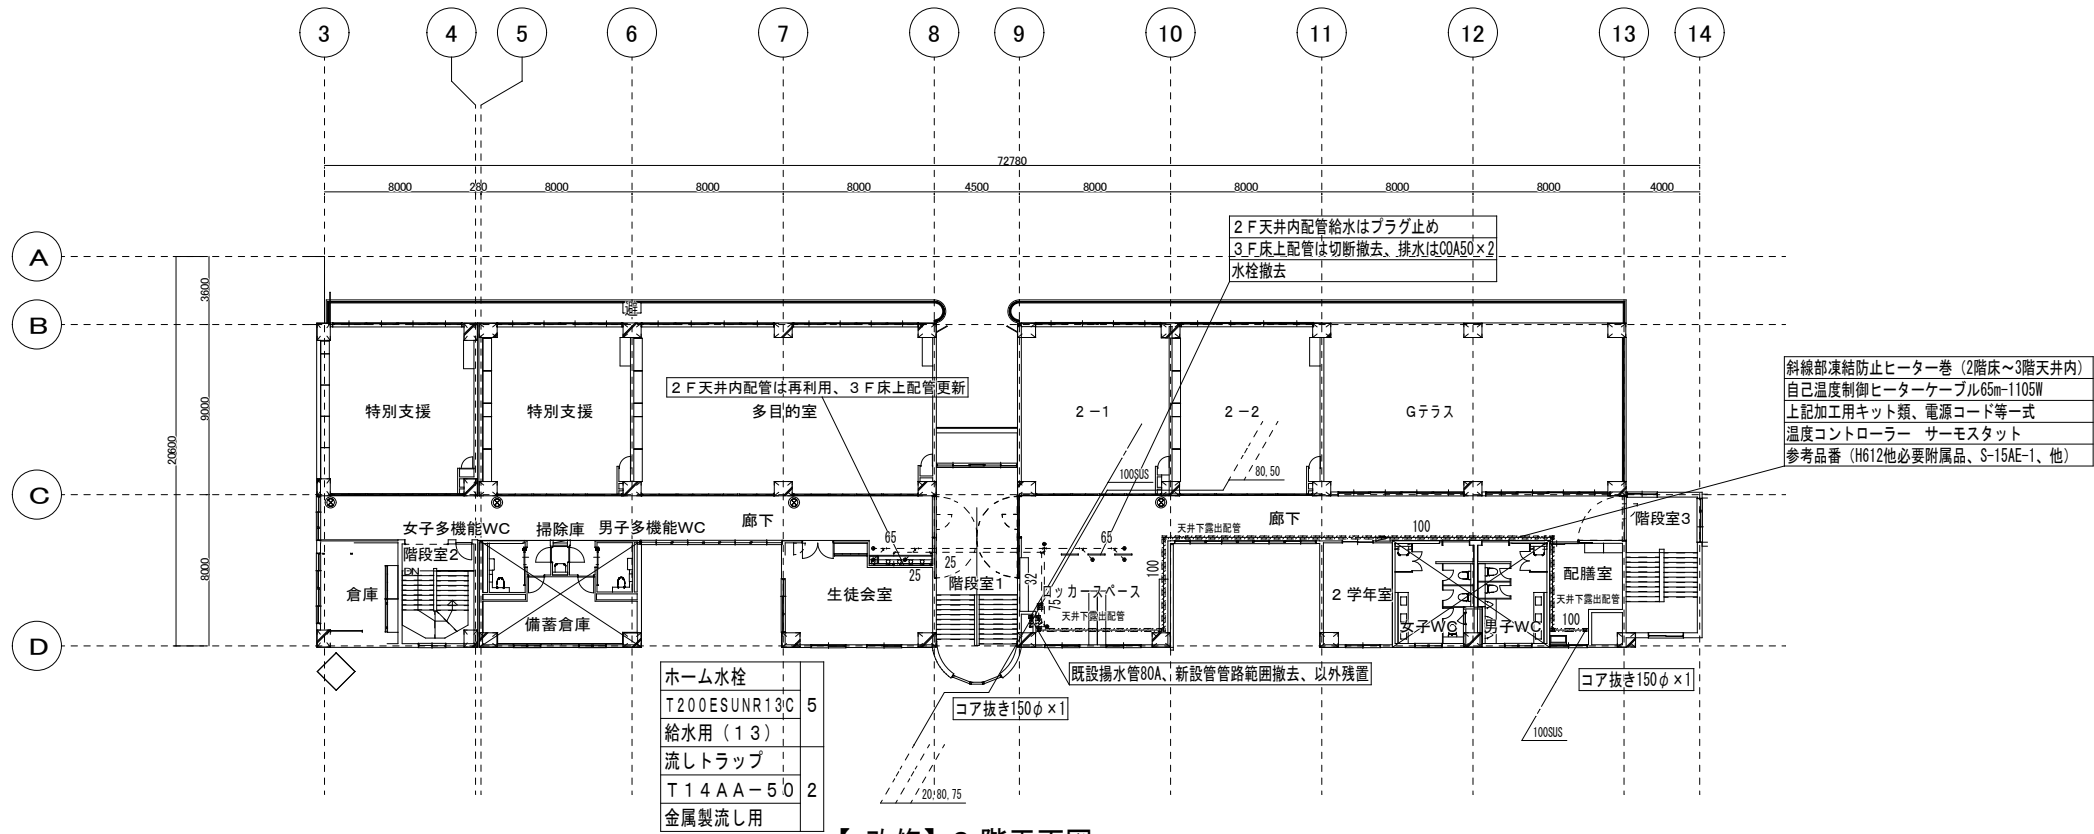

【 改修】3 階平面図

破線：既設管、再使用管
実線：撤去管、更新配管

	特 記	改訂番号	改訂月日	改訂内容	業務番号	工事名称				
						大船渡中学校統合改修(建築・機械設備)工事				
						25037	図面内容	縮尺	図面区分	機械設備
						衛生設備	3階・塔屋平面図	1 : 200	図面番号	M-22