

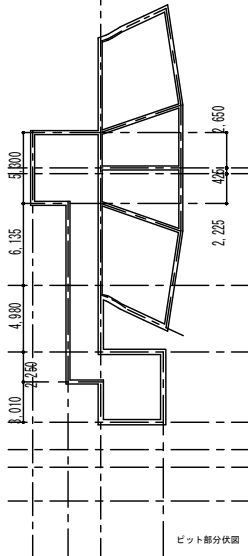
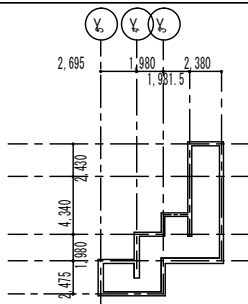


別紙1

	人通り
	エレベーター
	階段
	ガラスカーテンウォール
	コンクリート床
	スチール床
	スチール床・ガラスカーテンウォール

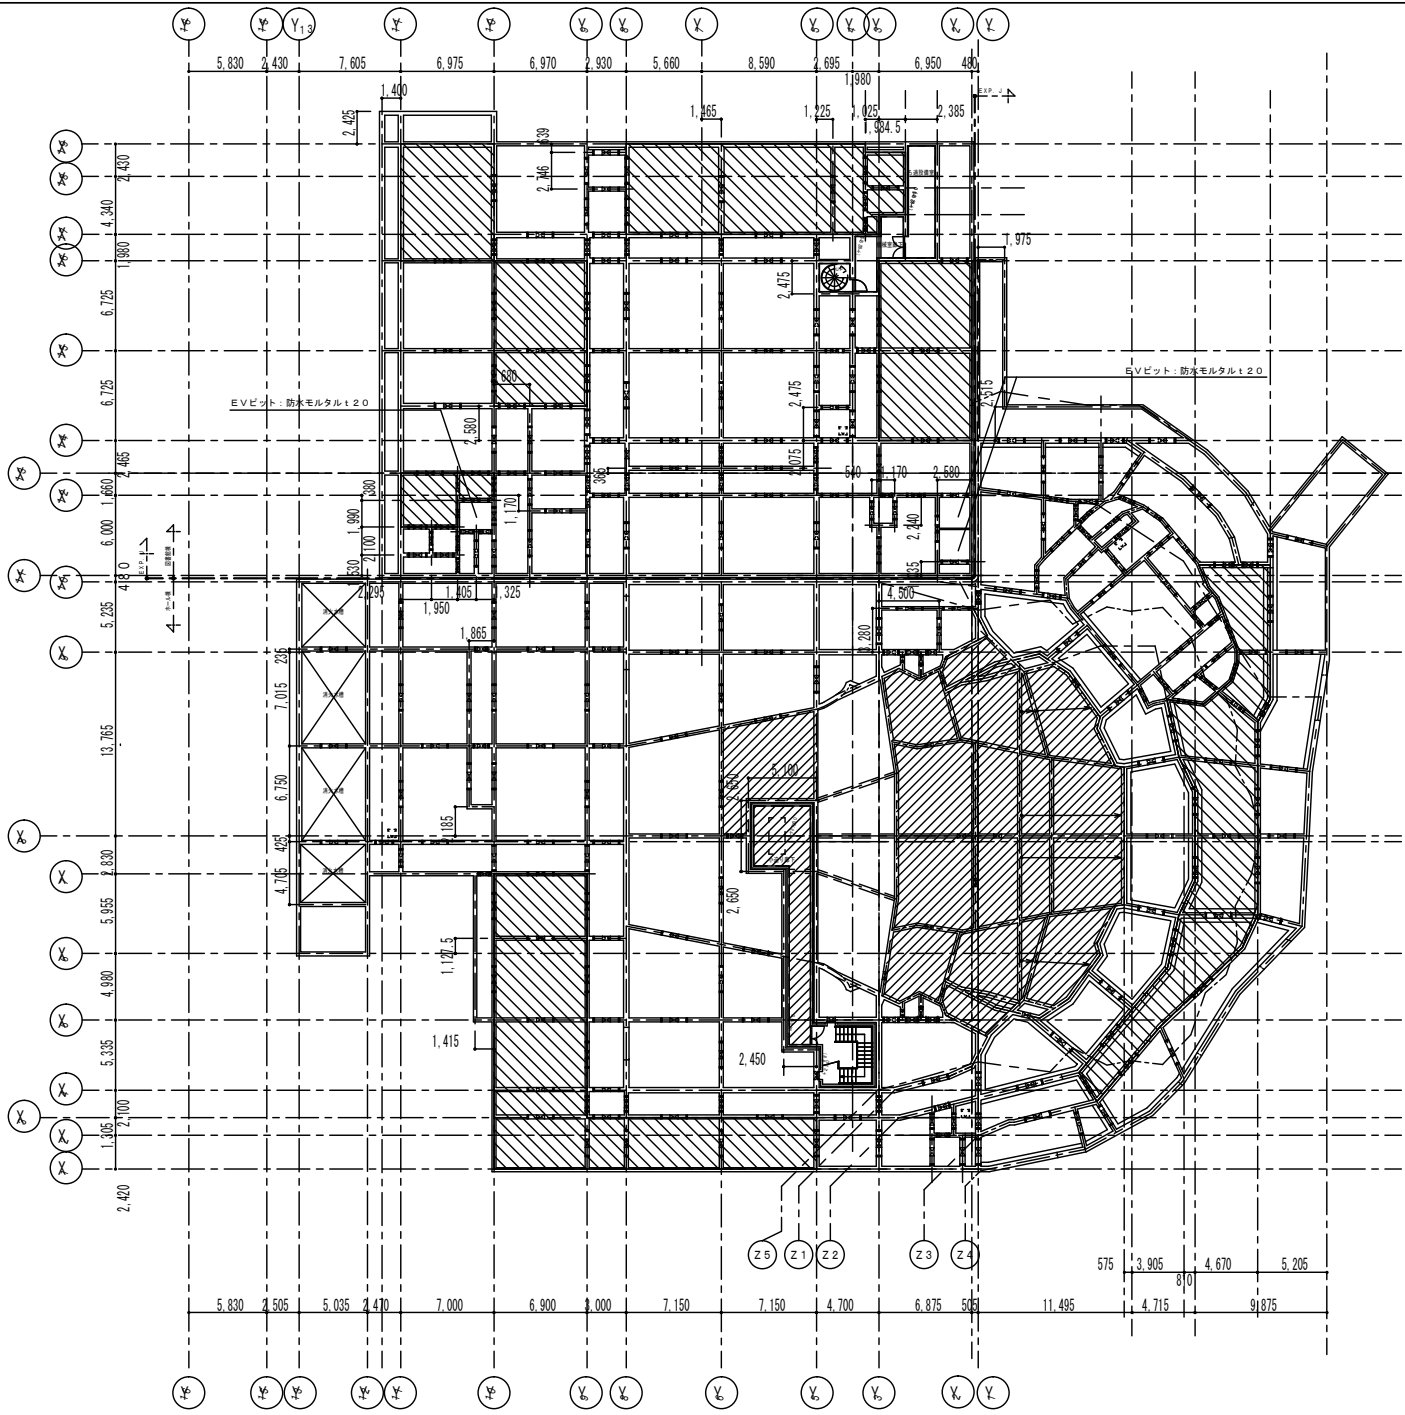

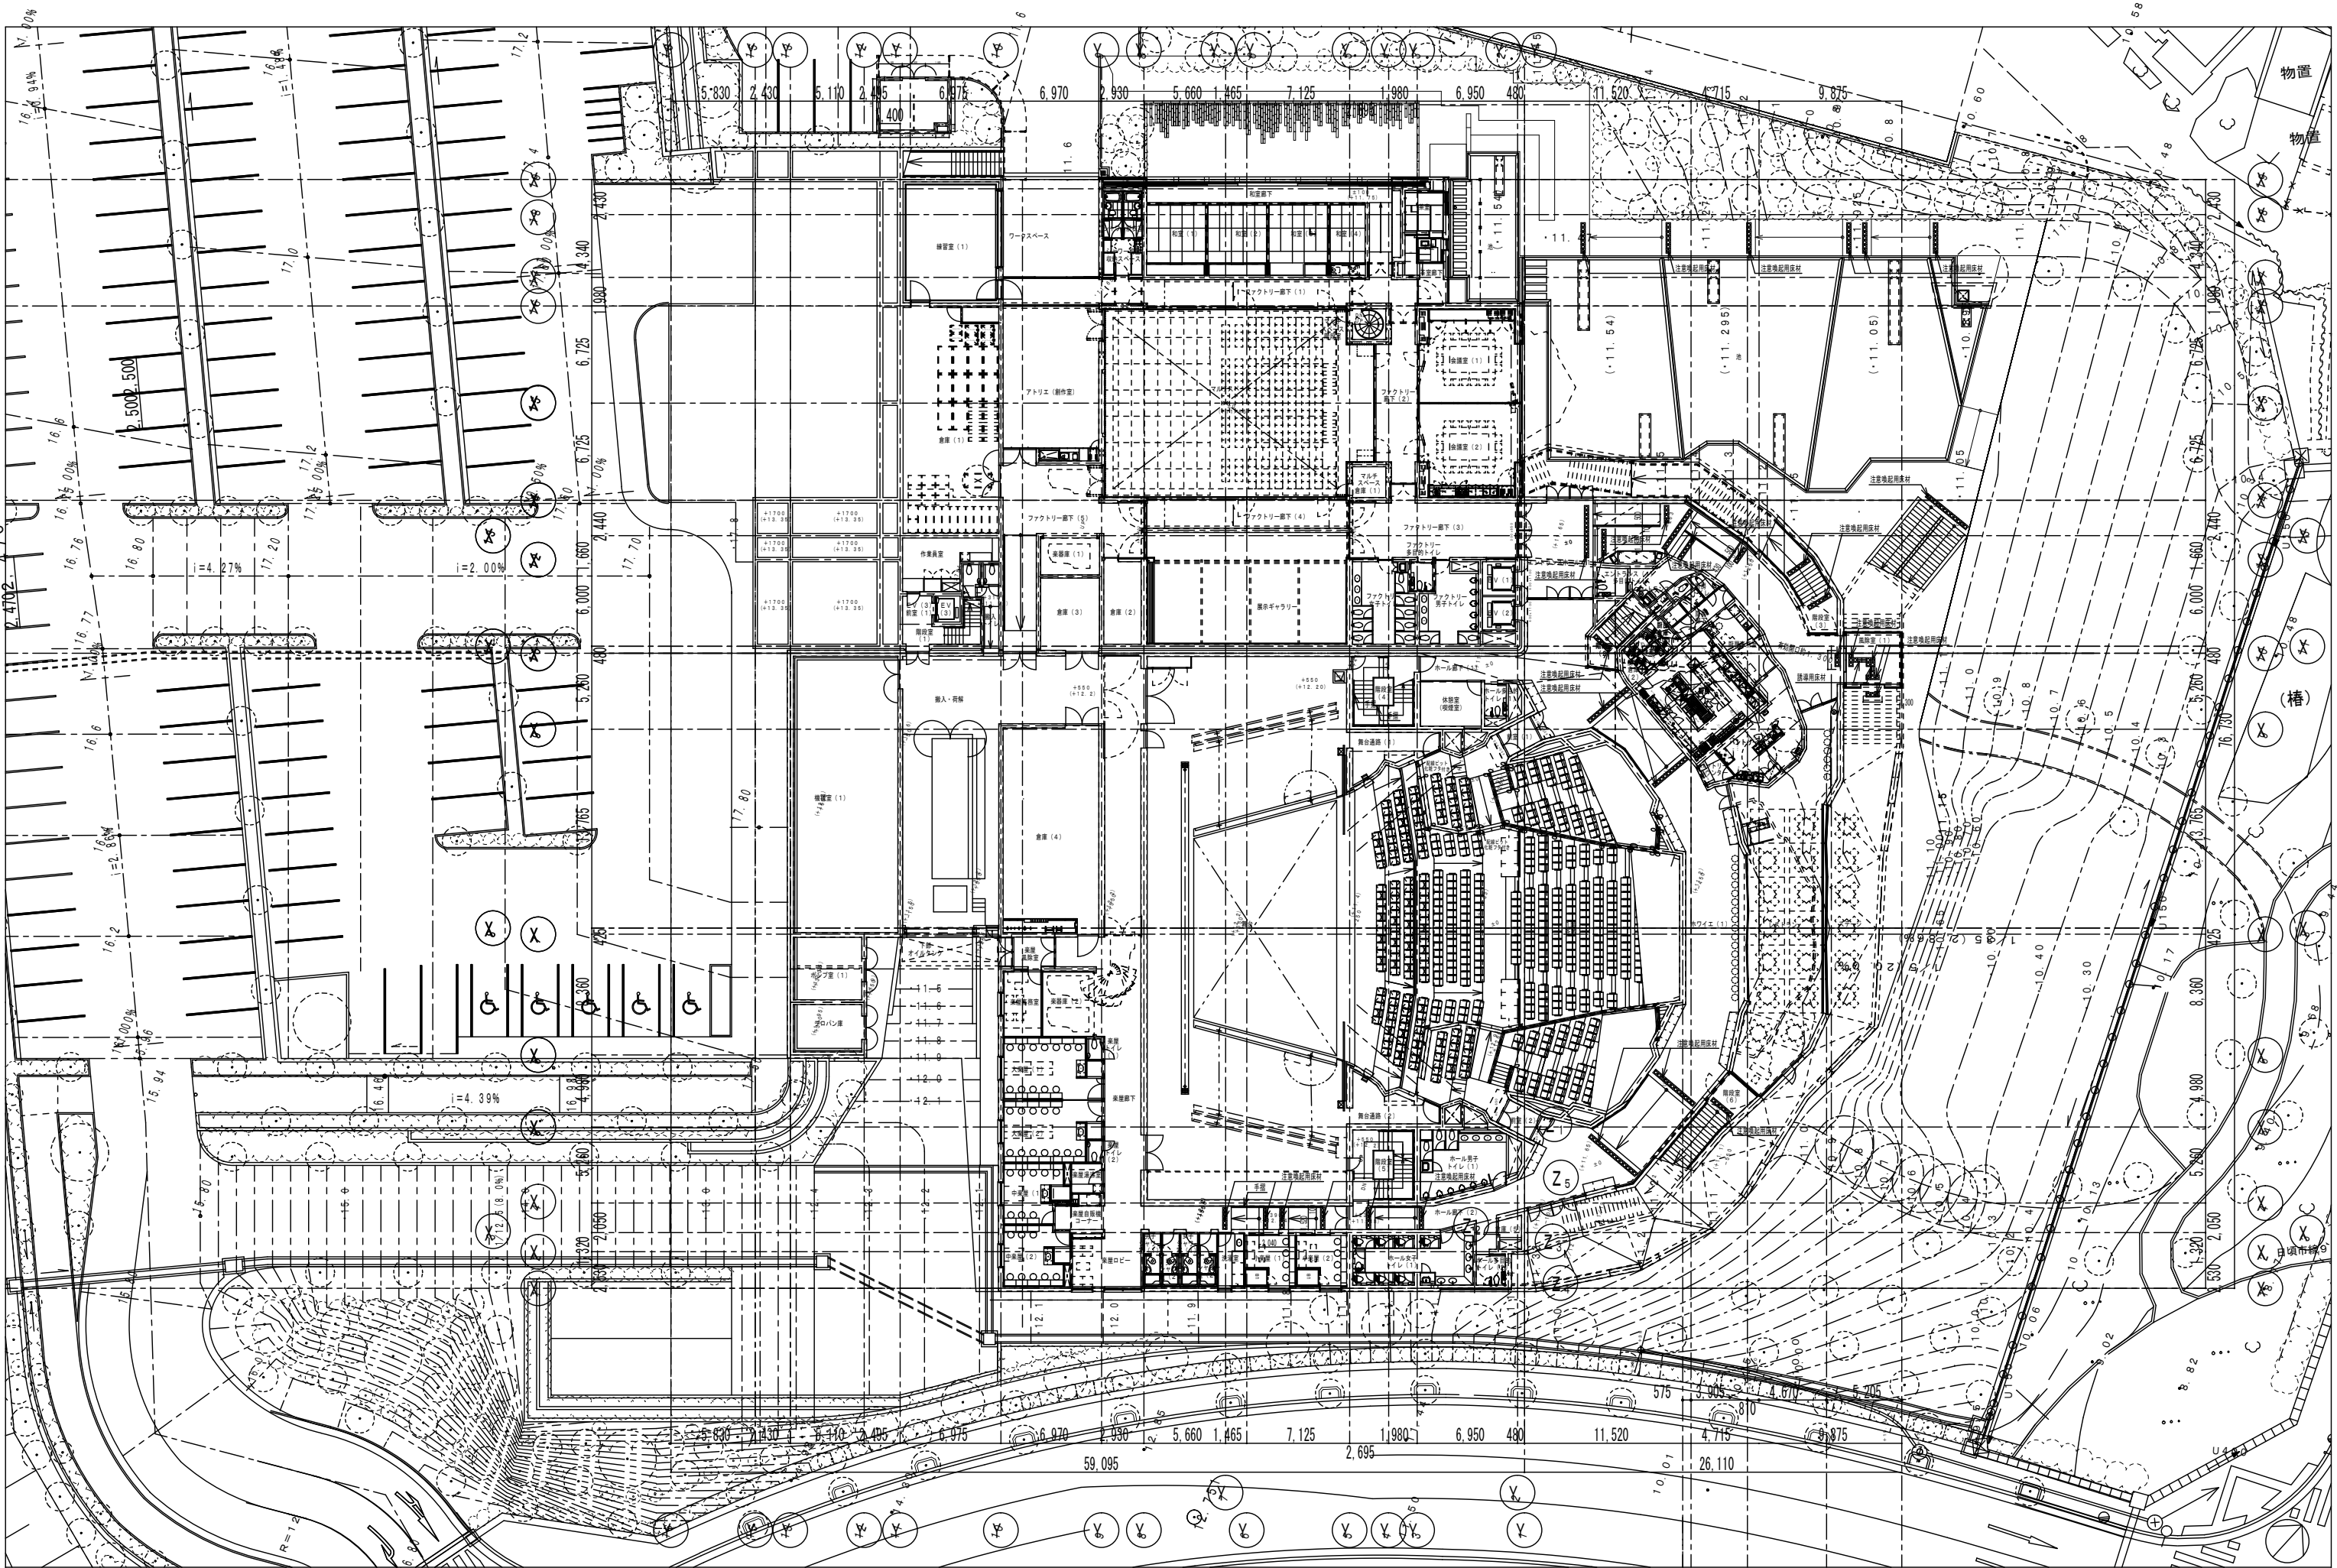

revisions



CHIYAKI ARAI
Architect and Associates
株式会社 新居千秋都市建築設計
一級建築士事務所 東京都知事登録 第19952号
一級建築士 大臣登録144487号 新居千秋

consultant

OSC ■ 大船渡市民文化会館（仮称） 建設工事


date drawn by checked by


ホールゾーン1階（1階客席-1）

ファクトリー、図書館ゾーン1階平面図

scale 1/200

A-037

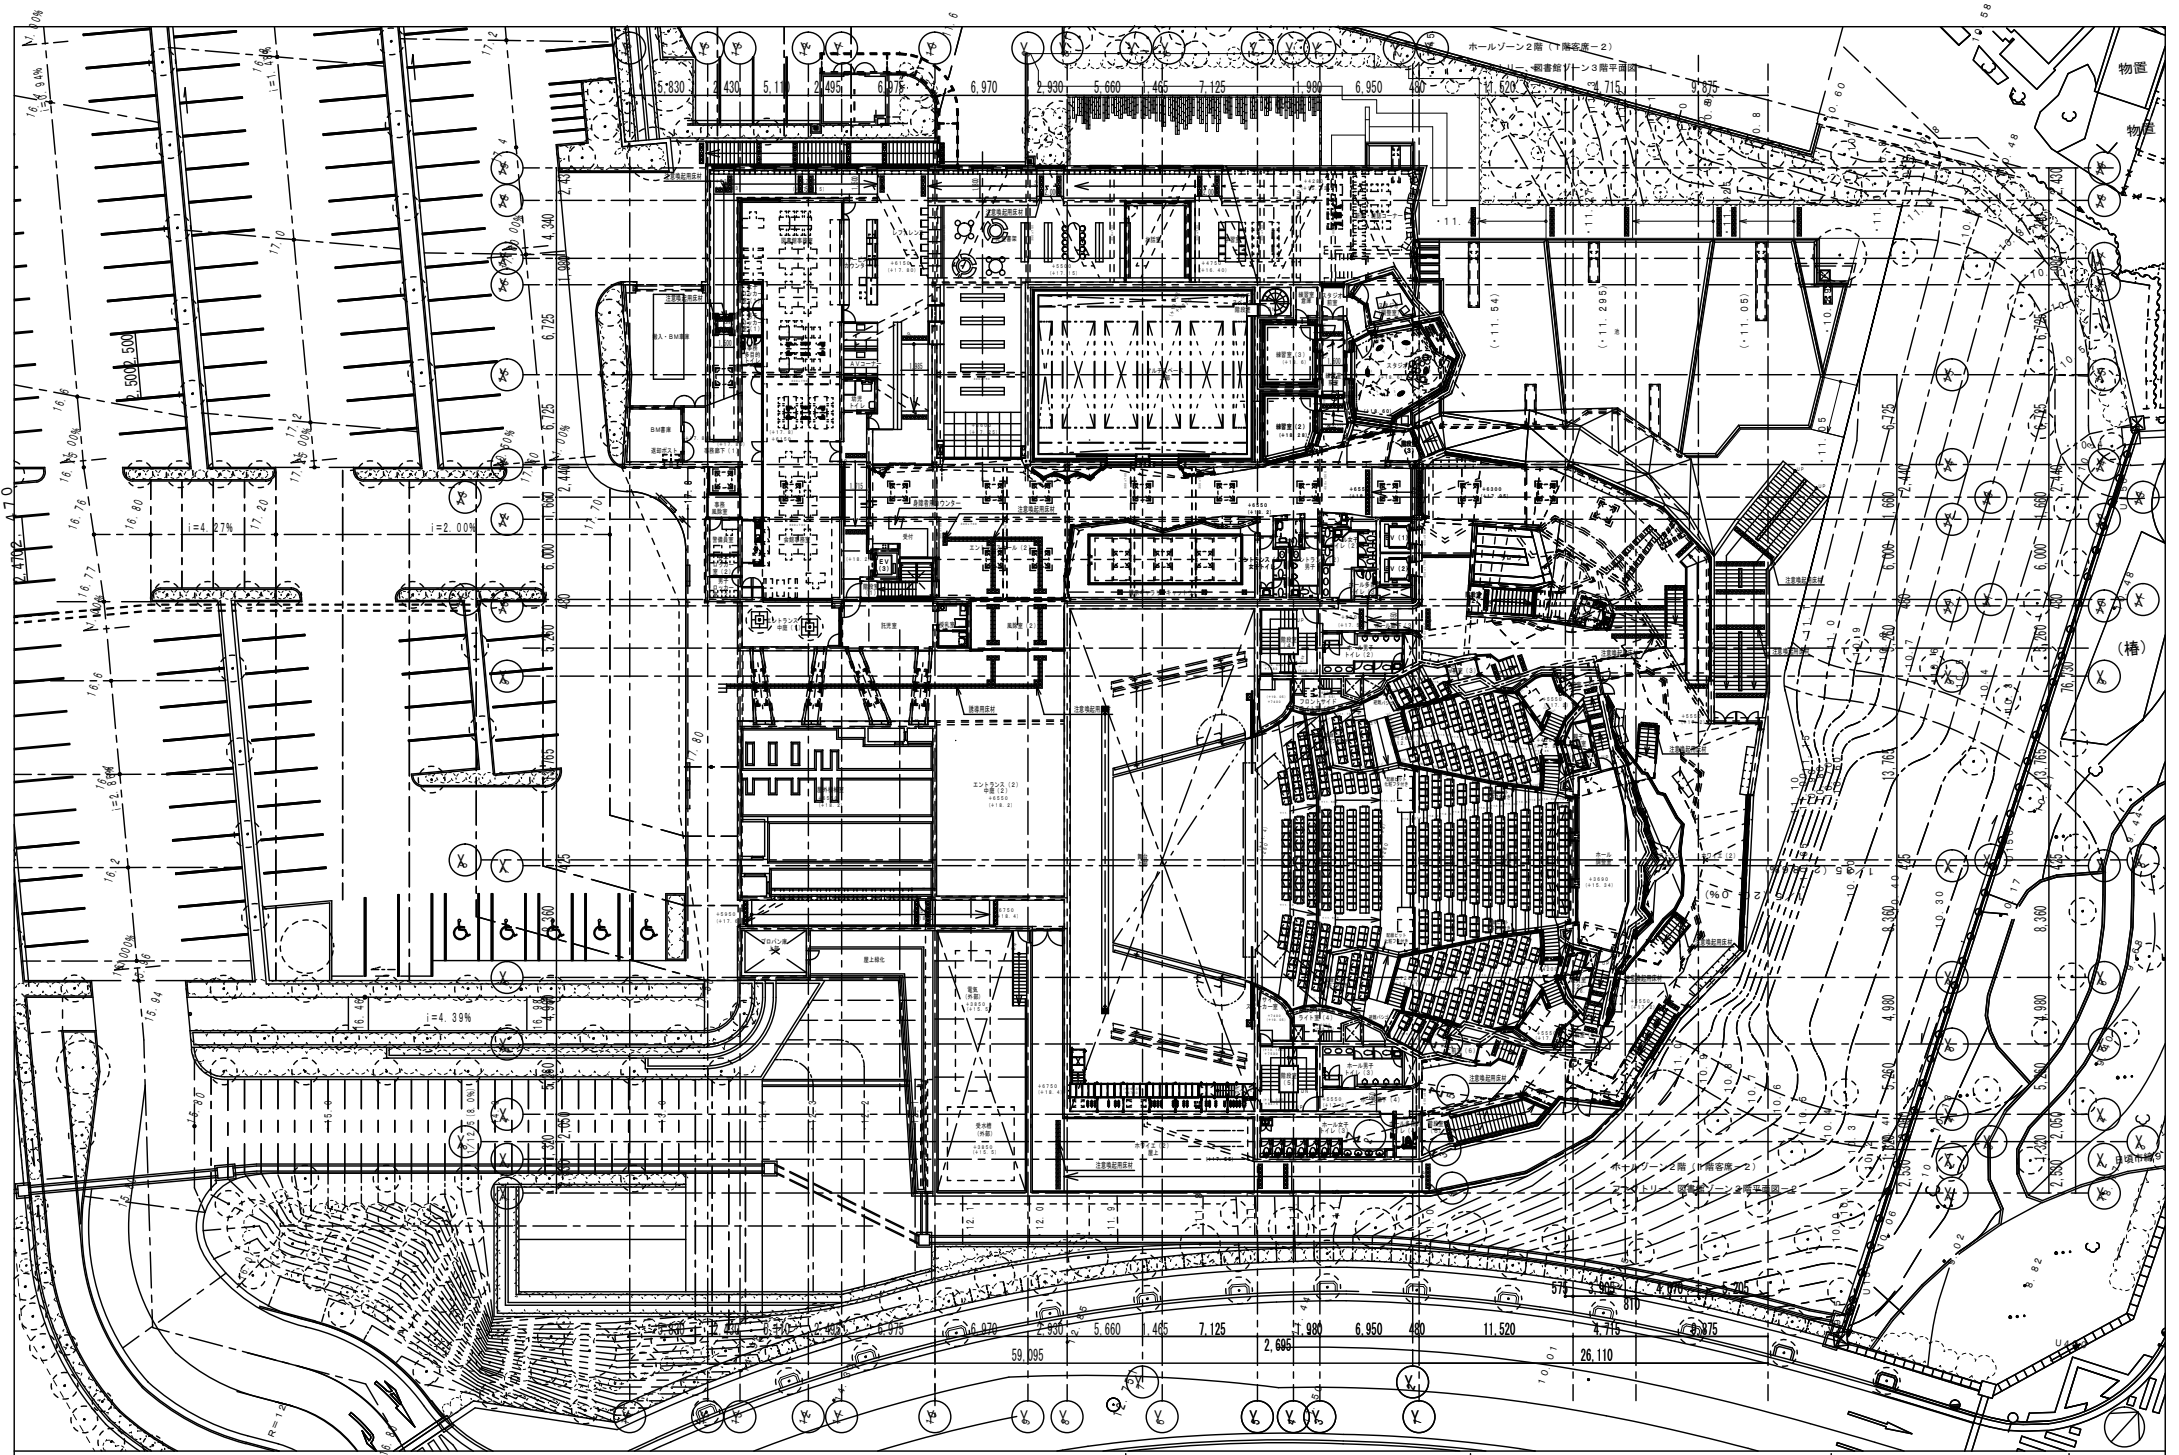

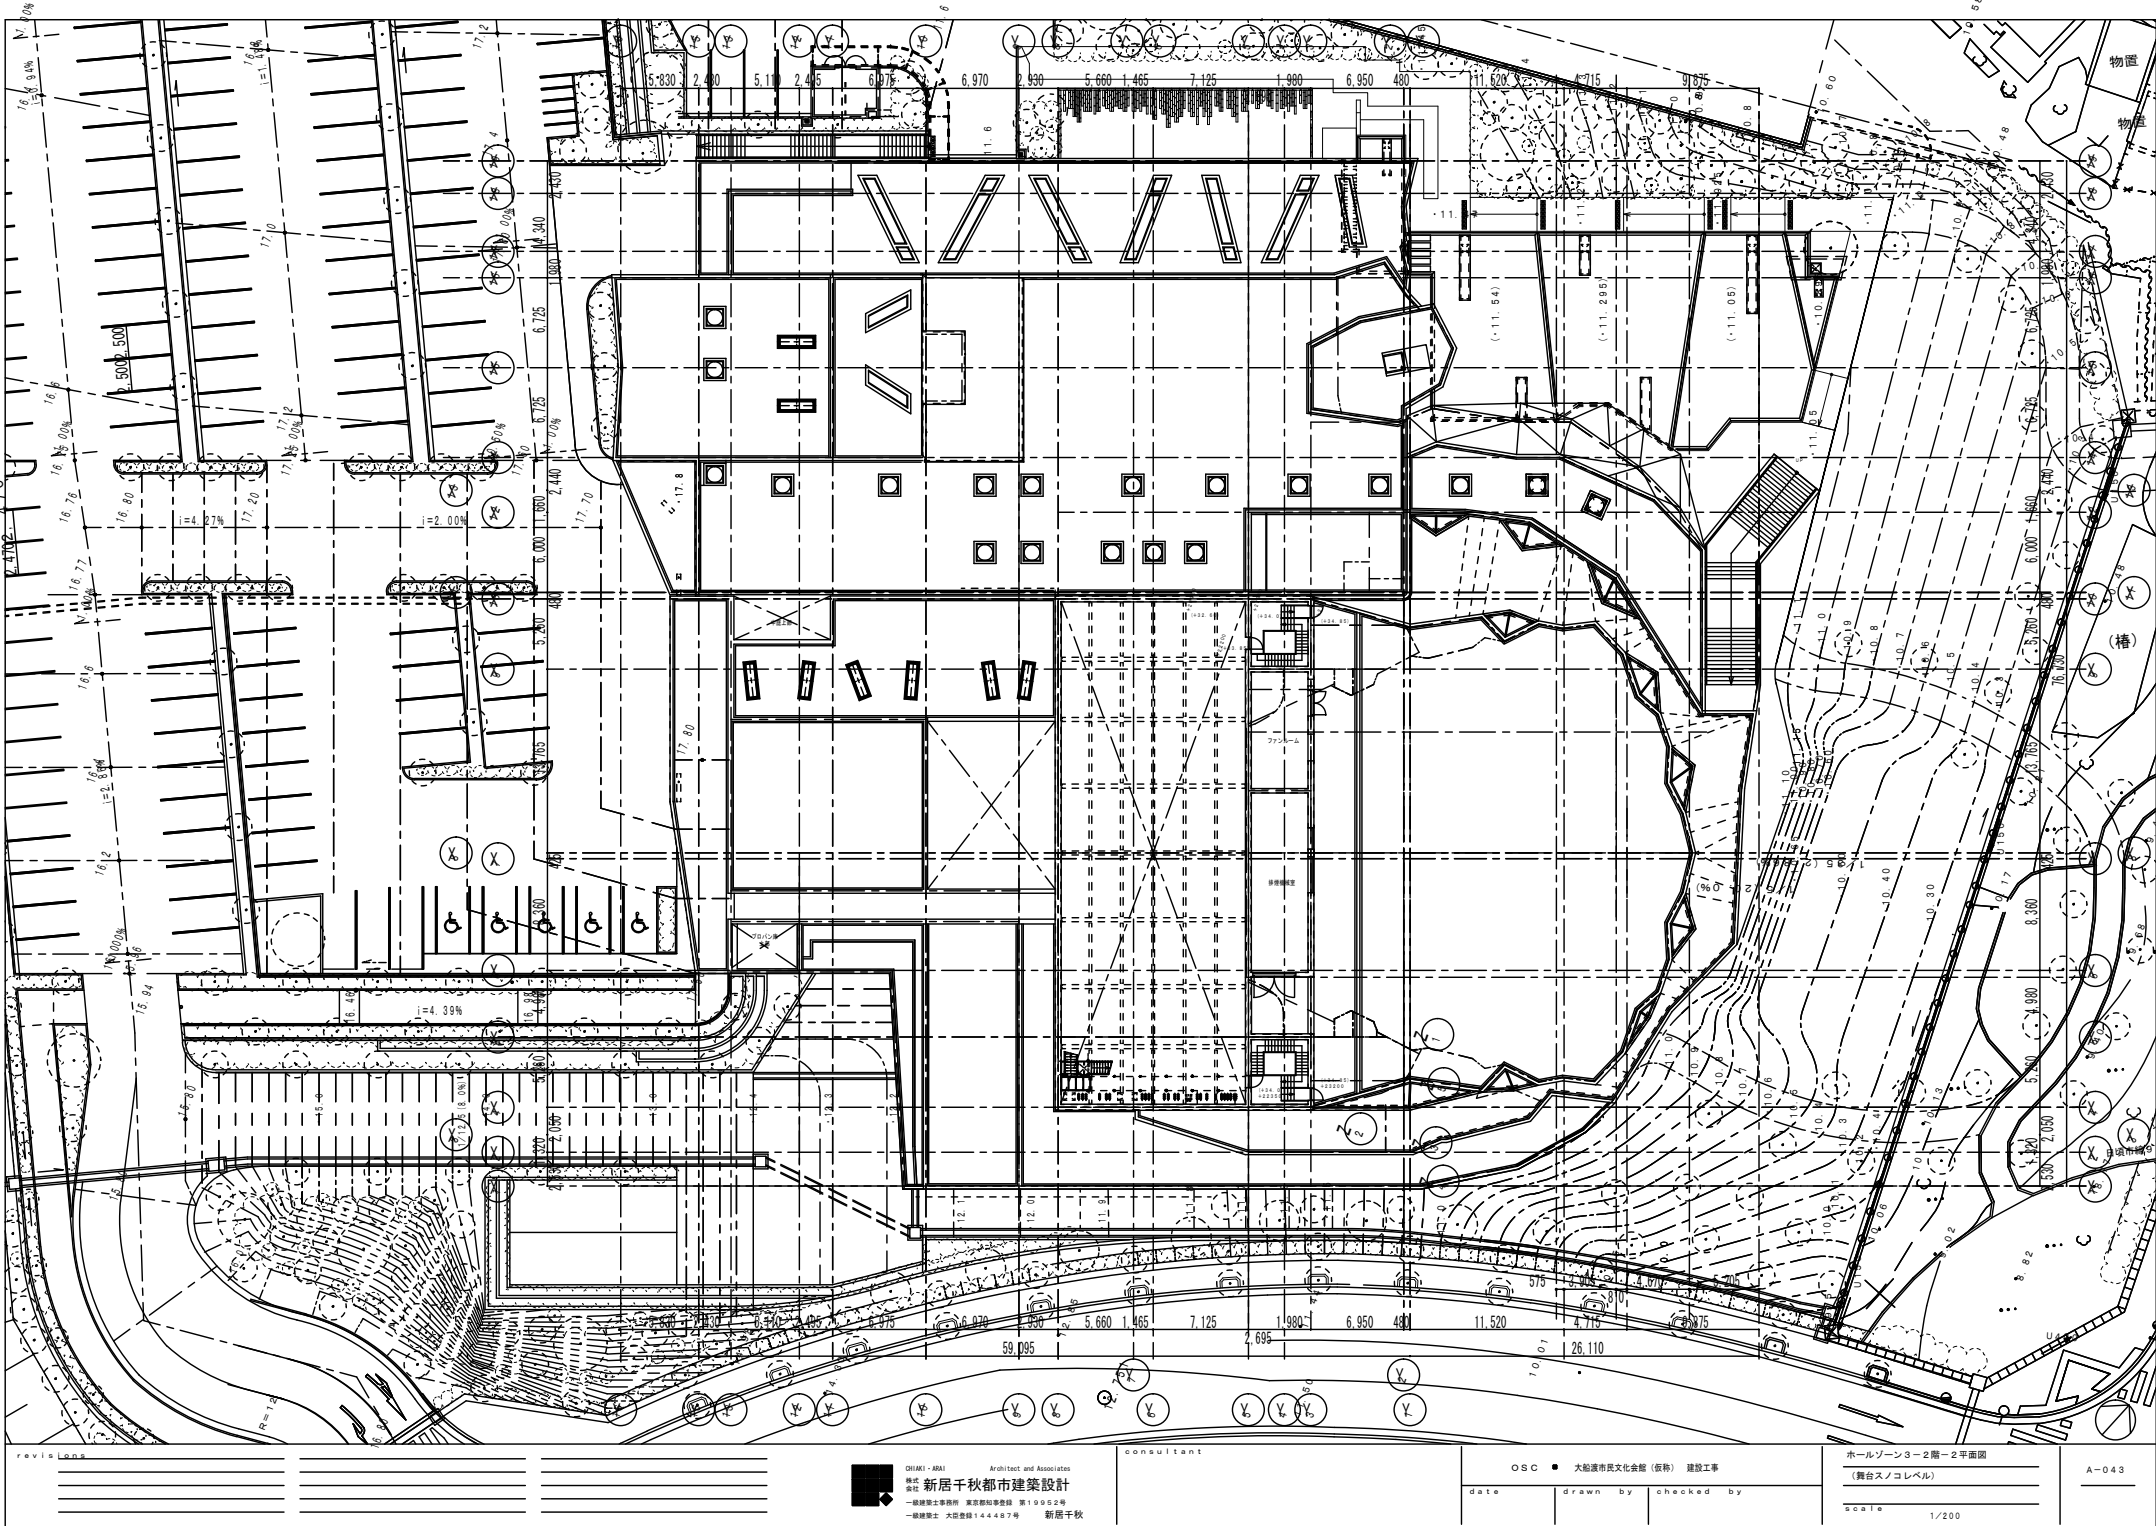

revision	date	description

CHIKKI・AKAI
Architect and Associates
新居千秋都市建築設計
一級建築士事務所 東京都中央区 番10052号
一級建築士 大田貴雄144487号 新居千秋

consultant

OSC ● 大船渡市民文化会館 (仮称) 建設工事

date drawn by checked by

ホールゾーン3-2階-2平面図
(舞台スノコレベル)

Scale 1/200

A-043