符号	AW 10	数量 2
位置	天マド	

【残置】

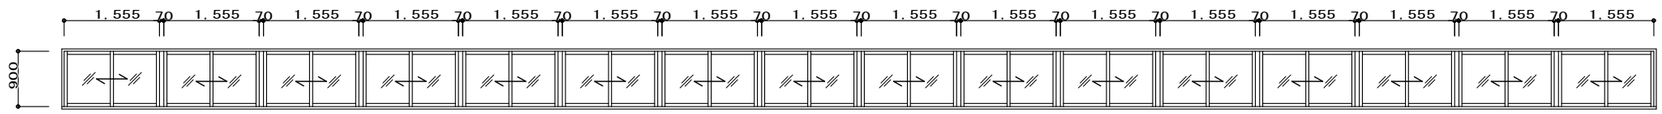

形式	引き違い窓（16連）
寸法	25,930×900
取付高	–
仕上	アルミ
硝子	FL5
錠	クレセント
金物	水切　化粧アングル
備考	

符号	WD 1	数量 2
位置	更衣室（1）　管理指導室	

更衣室（1）【撤去】
管理指導室 【残置】

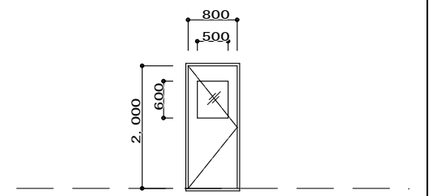

形式	片開き戸　額入
寸法	800×2,000
取付高	FL±0
仕上	シナベニヤフラッシュ　OP塗装
硝子	F4
錠	シリンダー錠
金物	ステンレス沓スリ　ステンレス丁番　握玉　戸当り
備考	

符号	WD 2	数量 2
位置	控室　放送室	

【残置】

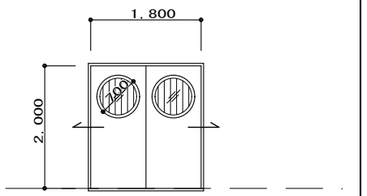

形式	引き分け戸　額入
寸法	1,800×2,000
取付高	FL±0
仕上	シナベニヤフラッシュ　OP塗装
硝子	F4
錠	–
金物	Uステンレール　引手　防球格子　戸車
備考	

符号	WD 3	数量 2
位置	控室　放送室	

【残置】

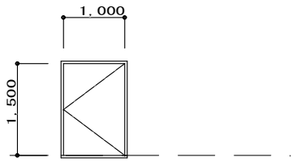

形式	片開き戸
寸法	1,000×1,500
取付高	FL±0
仕上	シナベニヤフラッシュ　OP塗装
硝子	–
錠	ケースハンドル錠
金物	丁番　握玉
備考	

符号	WD 4	数量 2
位置	ギャラリー	

【残置】

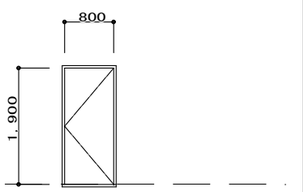

形式	片開き戸
寸法	800×1,900
取付高	FL±0
仕上	シナベニヤフラッシュ　OP塗装
硝子	–
錠	ケースハンドル錠
金物	丁番　戸当り
備考	

符号	WD 5	数量 1
位置	天マド	

【残置】

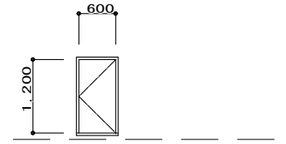

形式	片開き戸
寸法	600×1,200
取付高	–
仕上	シナベニヤフラッシュ　OP塗装
硝子	–
錠	ケースハンドル錠
金物	丁番
備考	

符号	WD 6	数量 2
位置	ステージ下物入	

【撤去】

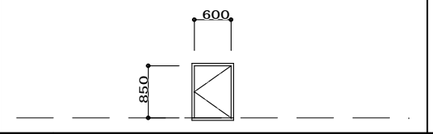

形式	片開き戸
寸法	600×850
取付高	FL±0
仕上	ラワンベニヤフラッシュ　OP塗装　クロス張り
硝子	–
錠	ケースハンドル錠
金物	丁番
備考	

符号	WD 7	数量 6
位置	ステージ下物入	

【撤去】

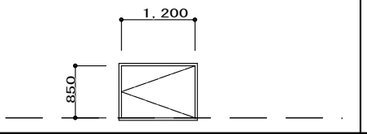

形式	片開き戸
寸法	1,200×850
取付高	FL±0
仕上	ラワンベニヤフラッシュ　OP塗装　クロス張り
硝子	–
錠	ケースハンドル錠
金物	丁番
備考	

符号	WD 8	数量 1
位置	控室物入れ	

【残置】

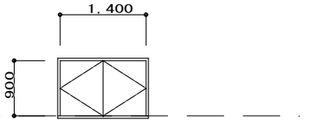

形式	両開き戸
寸法	1,400×900
取付高	FL±0
仕上	シナベニヤブラッシュ　OP塗装
硝子	–
錠	ケースハンドル錠
金物	丁番　取手
備考	

符号	WW 1	数量 2
位置	控室　放送室	

【残置】

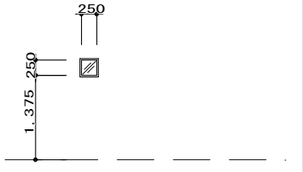

形式	FIX窓
寸法	250×250
取付高	FL+1,200
仕上	木枠　OP塗装
硝子	アクリル板3
錠	–
金物	–
備考	

凡例

既存のまま建具を示す

撤去建具を示す

改修建具を示す

新設建具を示す

建具略語

AW	アルミ製窓
AD	アルミ製ドア
AD	アルミ製ドア
SD	鋼製ドア
SS	鋼製シャッター
WD	木製ドア
P	パーティション

ガラス略語

FL	フロートガラス
F	型板ガラス
FW	網入型板ガラス
PW	網入磨きガラス
T	強化ガラス
IG	複層ガラス
AP	アルミパネル

塗装略語

SOP	合成樹脂調合ペイント
DP	耐候性塗料
WP	木材保護塗装

沓摺形状

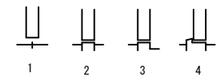

特記事項

・特記なき限り姿図は内観を示す
・扉の開き勝手は平面図による
・ガラス留めシーリング
（一般部）シリコーン系シーリング
・ DC(S付)　ドアクローザーストッパー付
・ DC(S無)　ドアクローザーストッパー無
・ HL　ステンレスヘアライン仕上
・特記なき金物は　SUS製とする
・扉、窓のガラリ開口率は　40%とする
・特記なき限り網戸は　SUS製とする

特　記

改訂番号	改訂月日	改訂内容

業務番号 25037

工事名称 大船渡中学校統合改修（建築・機械設備）工事

図面内容 屋内運動場　改修前　建具表3

縮尺 A-1　1:50 A-3　1:100

図面区分 建築意匠

図面番号 A-3034