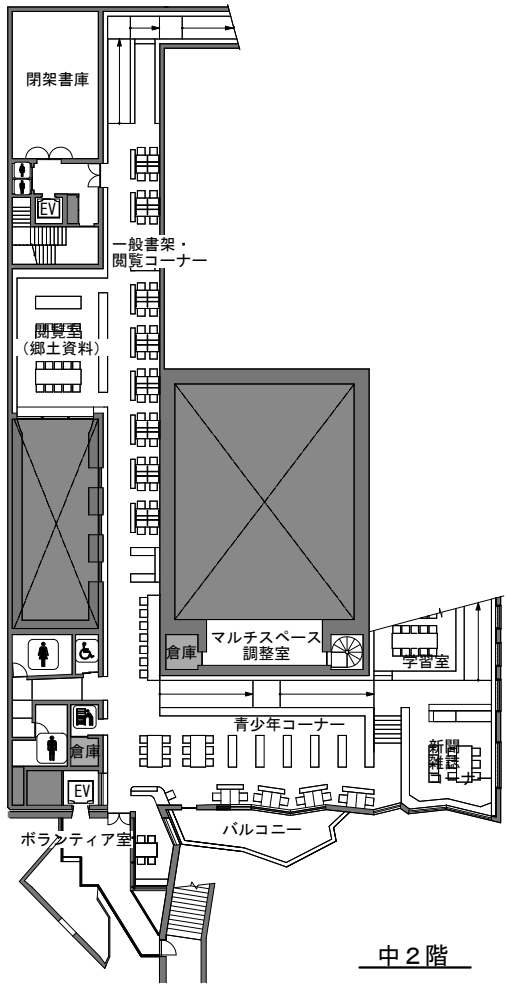

中２階

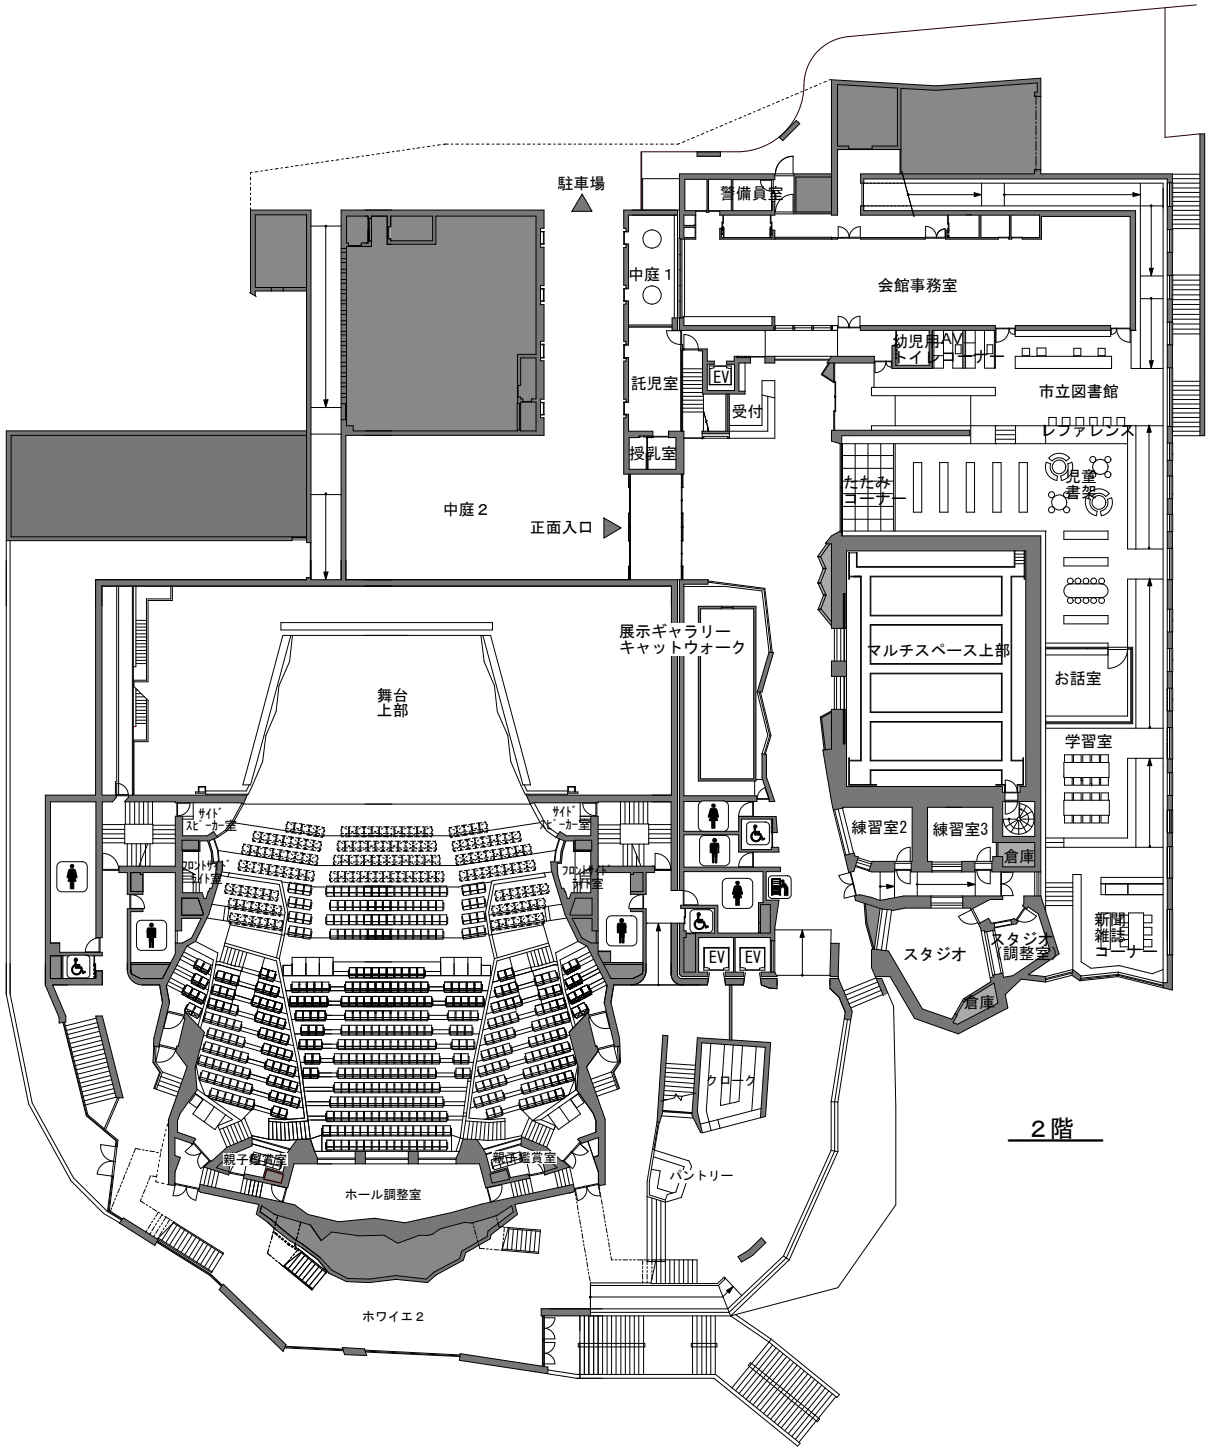

２階

２階全体　平面図　S = 1:500（Ａ４印刷の場合）	公演名／　　DATE　　／　／	大船渡市民文化会館 リアスホール