■ 印 ― 電動

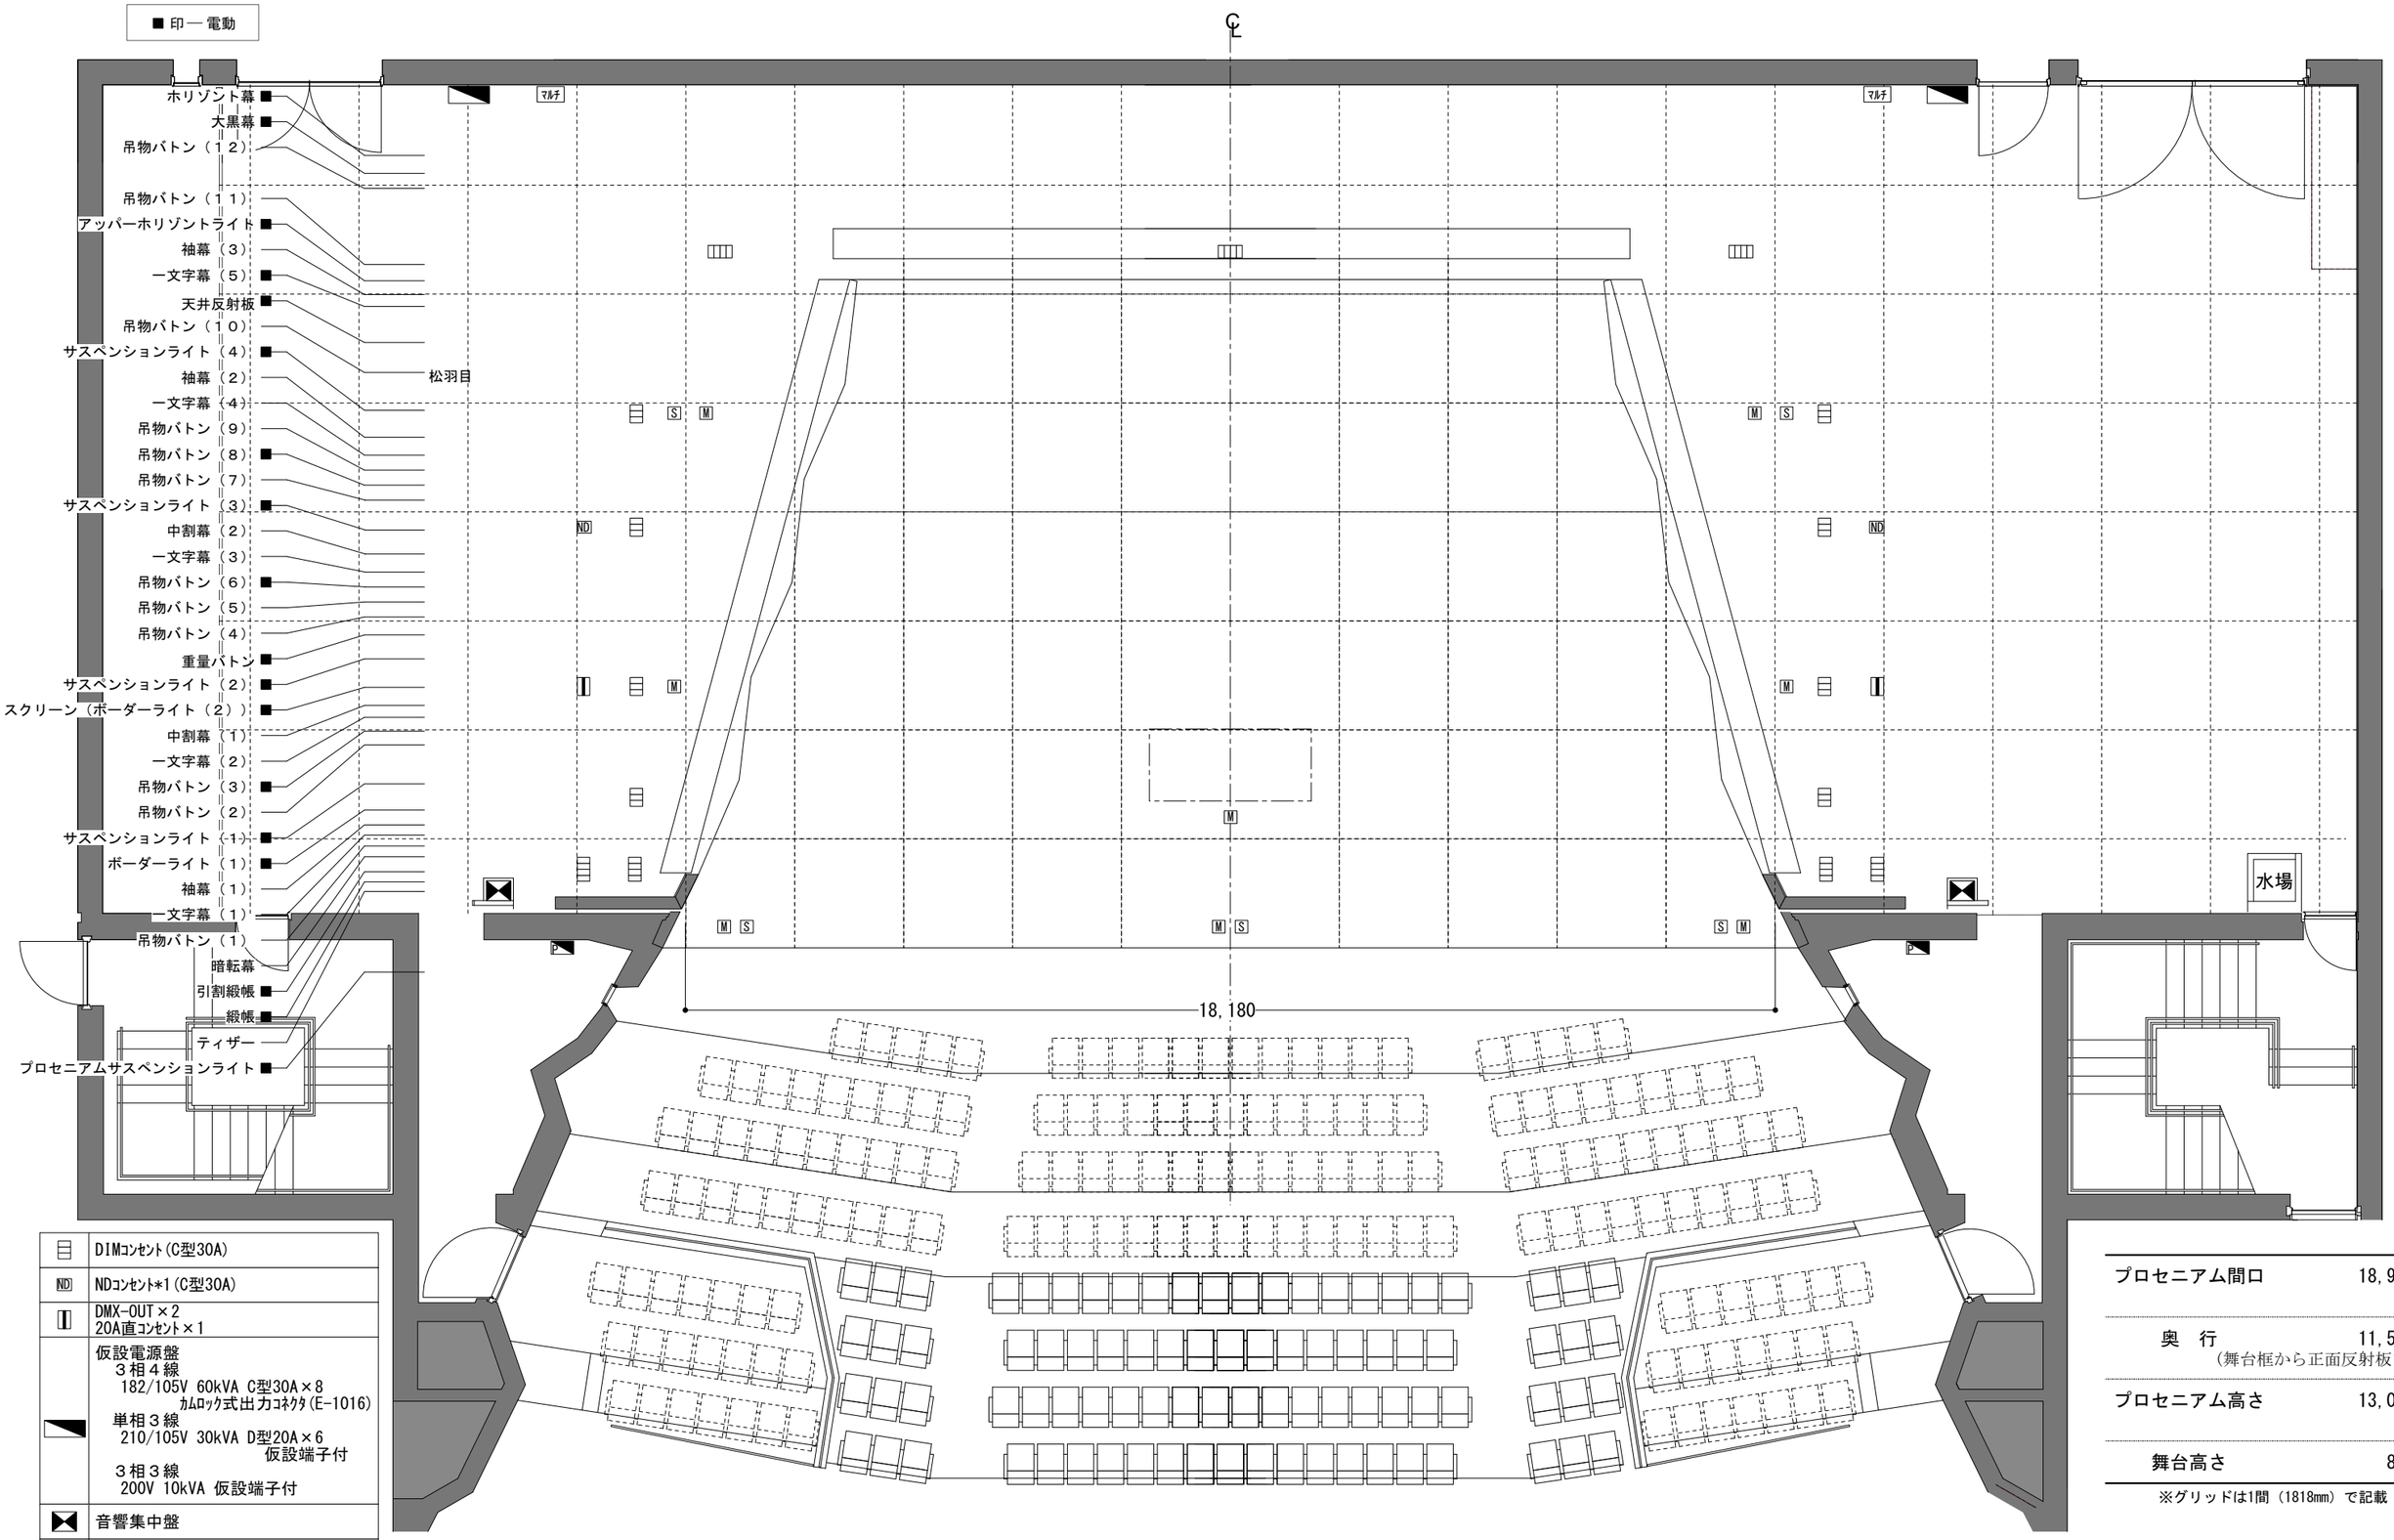

	DIMｺﾝｾﾝﾄ(C型30A)
ND	NDｺﾝｾﾝﾄ*1(C型30A)
	DMX-OUT×2 20A直ｺﾝｾﾝﾄ×1
	仮設電源盤 ３相４線 182/105V 60kVA C型30A×8 ｶﾑﾛｯｸ式出力ｺﾈｸﾀ(E-1016) 単相３線 210/105V 30kVA D型20A×6 仮設端子付 ３相３線 200V 10kVA 仮設端子付
	音響集中盤
S	ｽﾋﾟｰｶｰｺﾝｾﾝﾄ
M	ﾏｲｸｺﾝｾﾝﾄ
ﾏﾙﾁ	ﾏﾙﾁｺﾈｸﾀ 16ch　15A×2
	音響電源　C型30A×8 15A×1

プロセニアム間口	18,958mm
奥　行	11,500mm （舞台框から正面反射板まで）
プロセニアム高さ	13,000mm
舞台高さ	800mm

※グリッドは1間（1818mm）で記載

舞台平面図

S＝1：100（Ａ３印刷の場合）

大船渡市民文化会館
RIAS HALL

〒022-0003
岩手県大船渡市盛町字下舘下１８番地１
TEL.0192-26-4478　FAX.0192-26-5902
E-mail　rias-hall-tech@opal.ocn.ne.jp

21.01