


下手 3 2 1 CL 1 2 3 上手

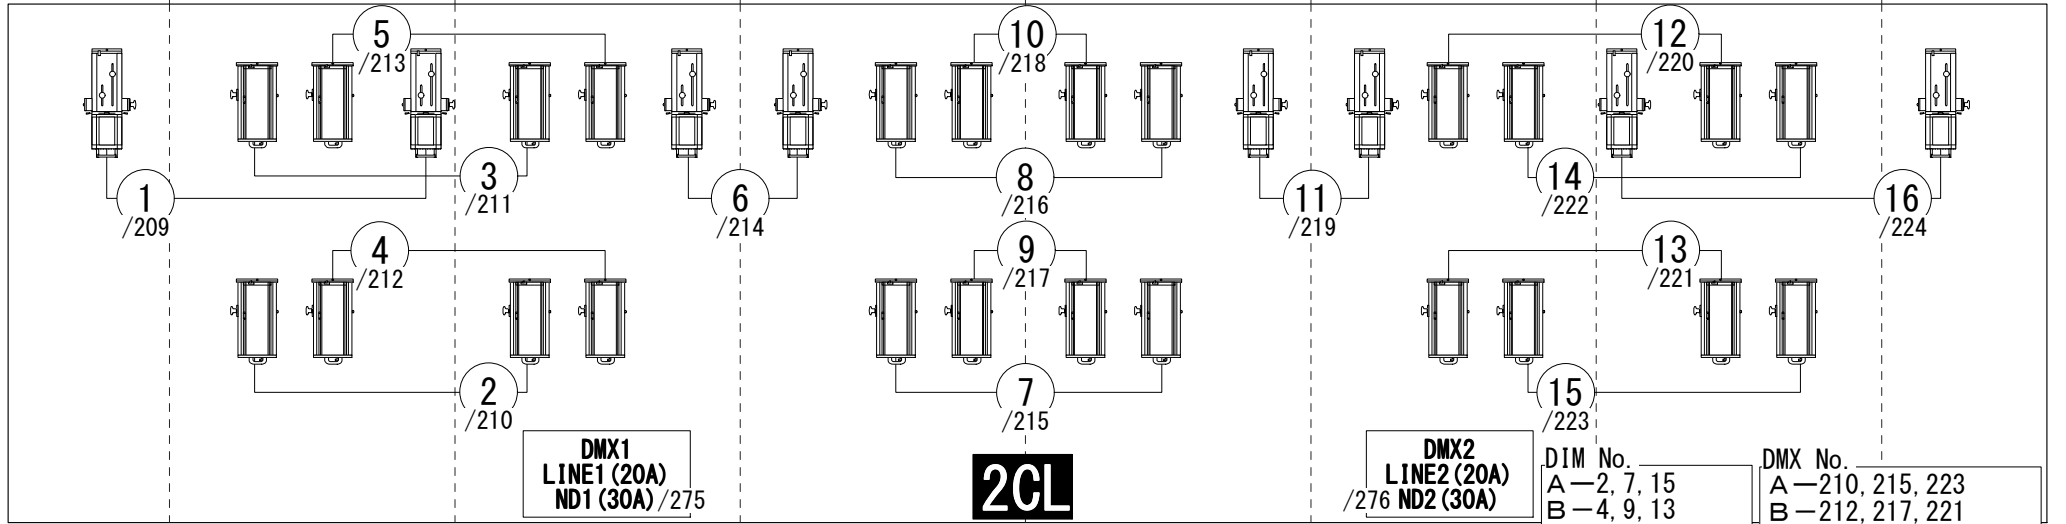

大船渡市民文化会館 大ホール RIAS HALL シーリングレイアウト

FM815L (1kw) シート8inch 1CL, 2CL/各24台

ソースフォーズーム (750w) シート190*190 1CL/8台

松村電機 EM-117Z (1kw) シート6inch 195*195 2CL/8台