



A案  
体育館を東側に配置

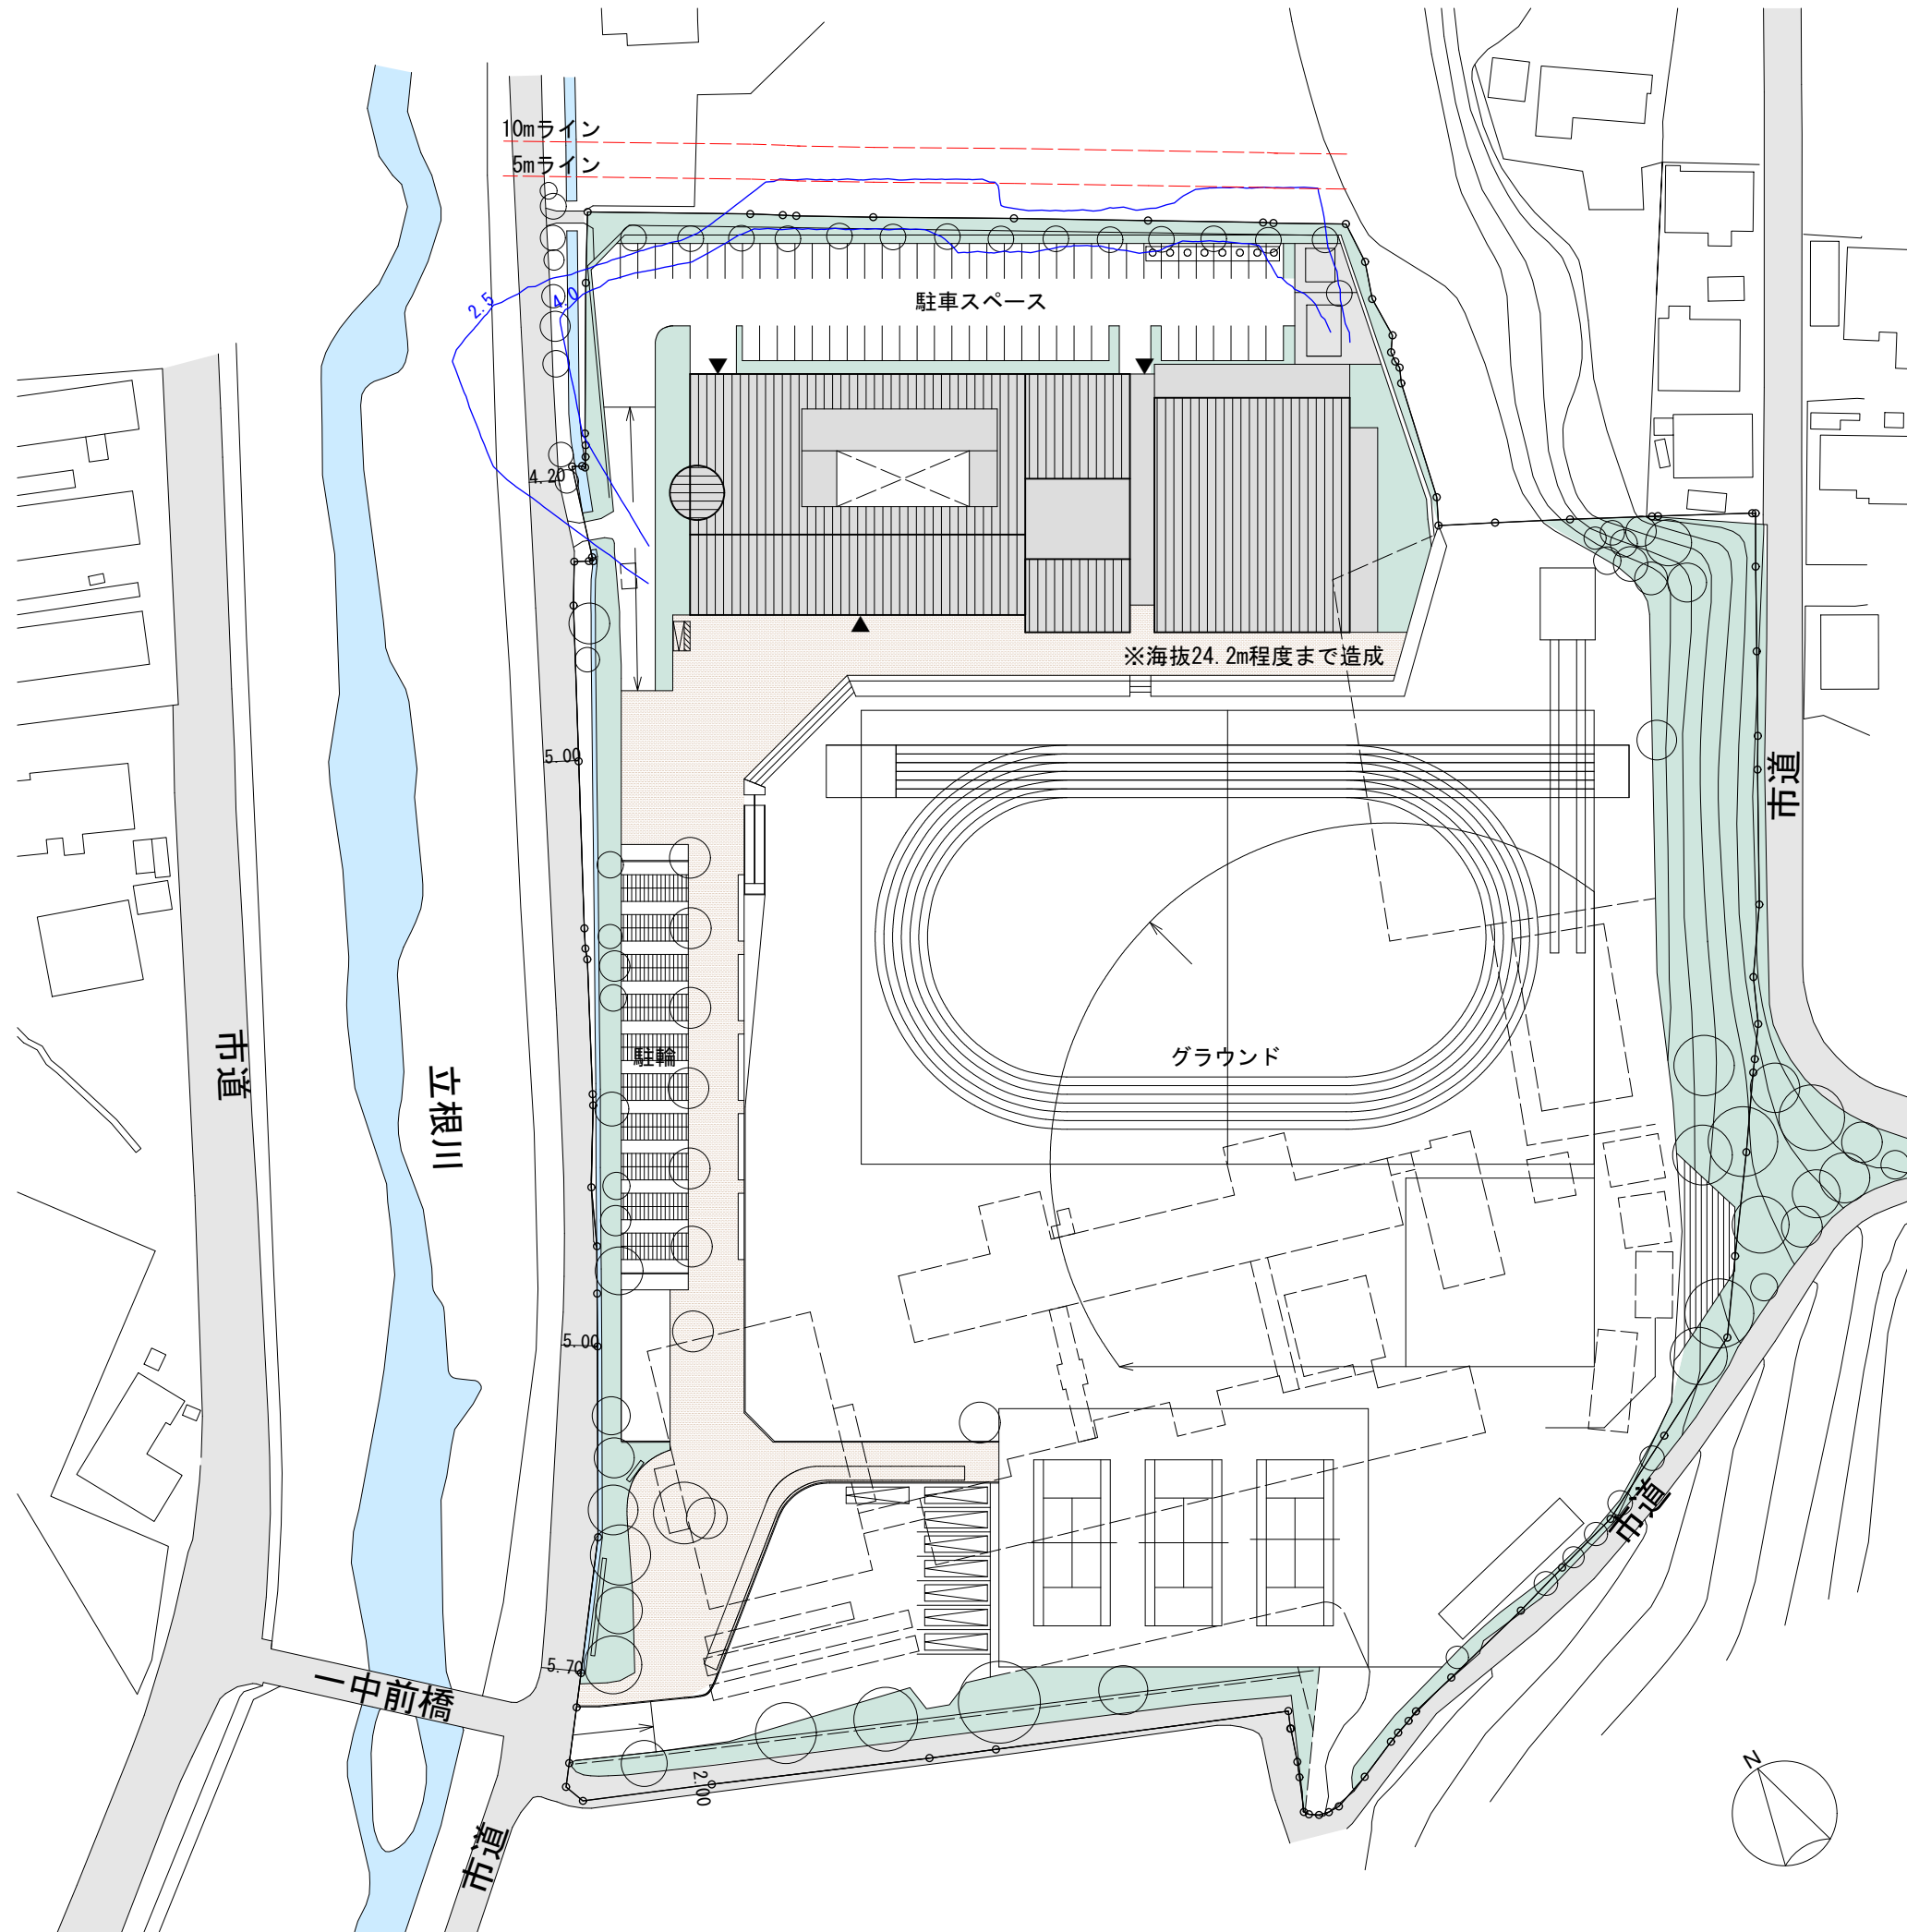


※日影図は参考

A案  
 体育館を東側に配置

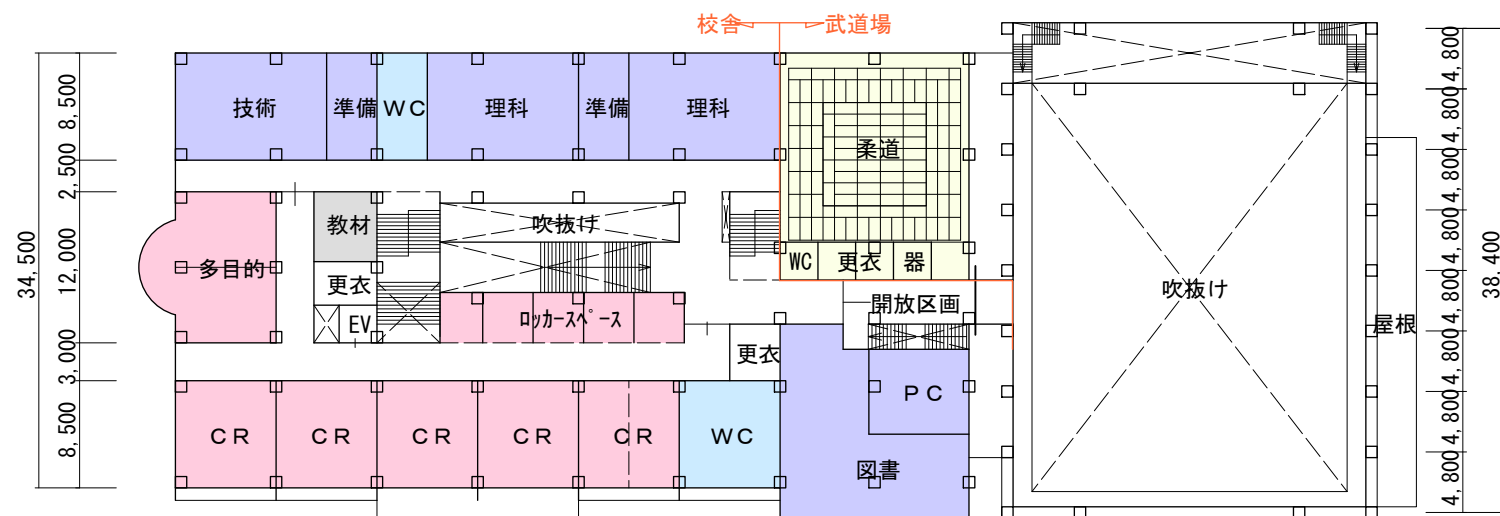

2階

8,000	8,000	8,000	8,000	8,000	8,000	7,500	7,500	5,300	17,400	5,300
48,000						15,000		3,500	28,000	

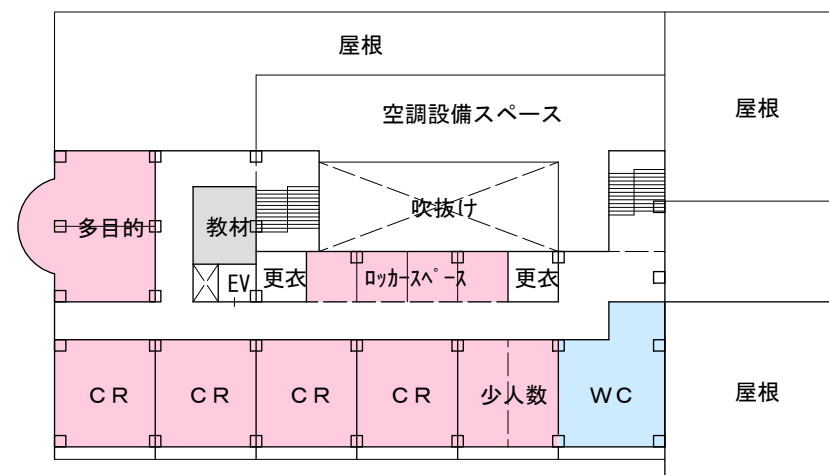


4階

8,000	8,000	8,000	8,000	8,000	8,000
48,000					




■概算面積表

面積区分	面積	備考
校舎4階	約 980㎡	
校舎3階	約1,530㎡	
校舎2階	約1,780㎡	
校舎1階	約1,930㎡	
校舎合計	約6,220㎡	≒6,224㎡
体育館	約1,480㎡	>1,346㎡
武道場	約 270㎡	≒ 273㎡

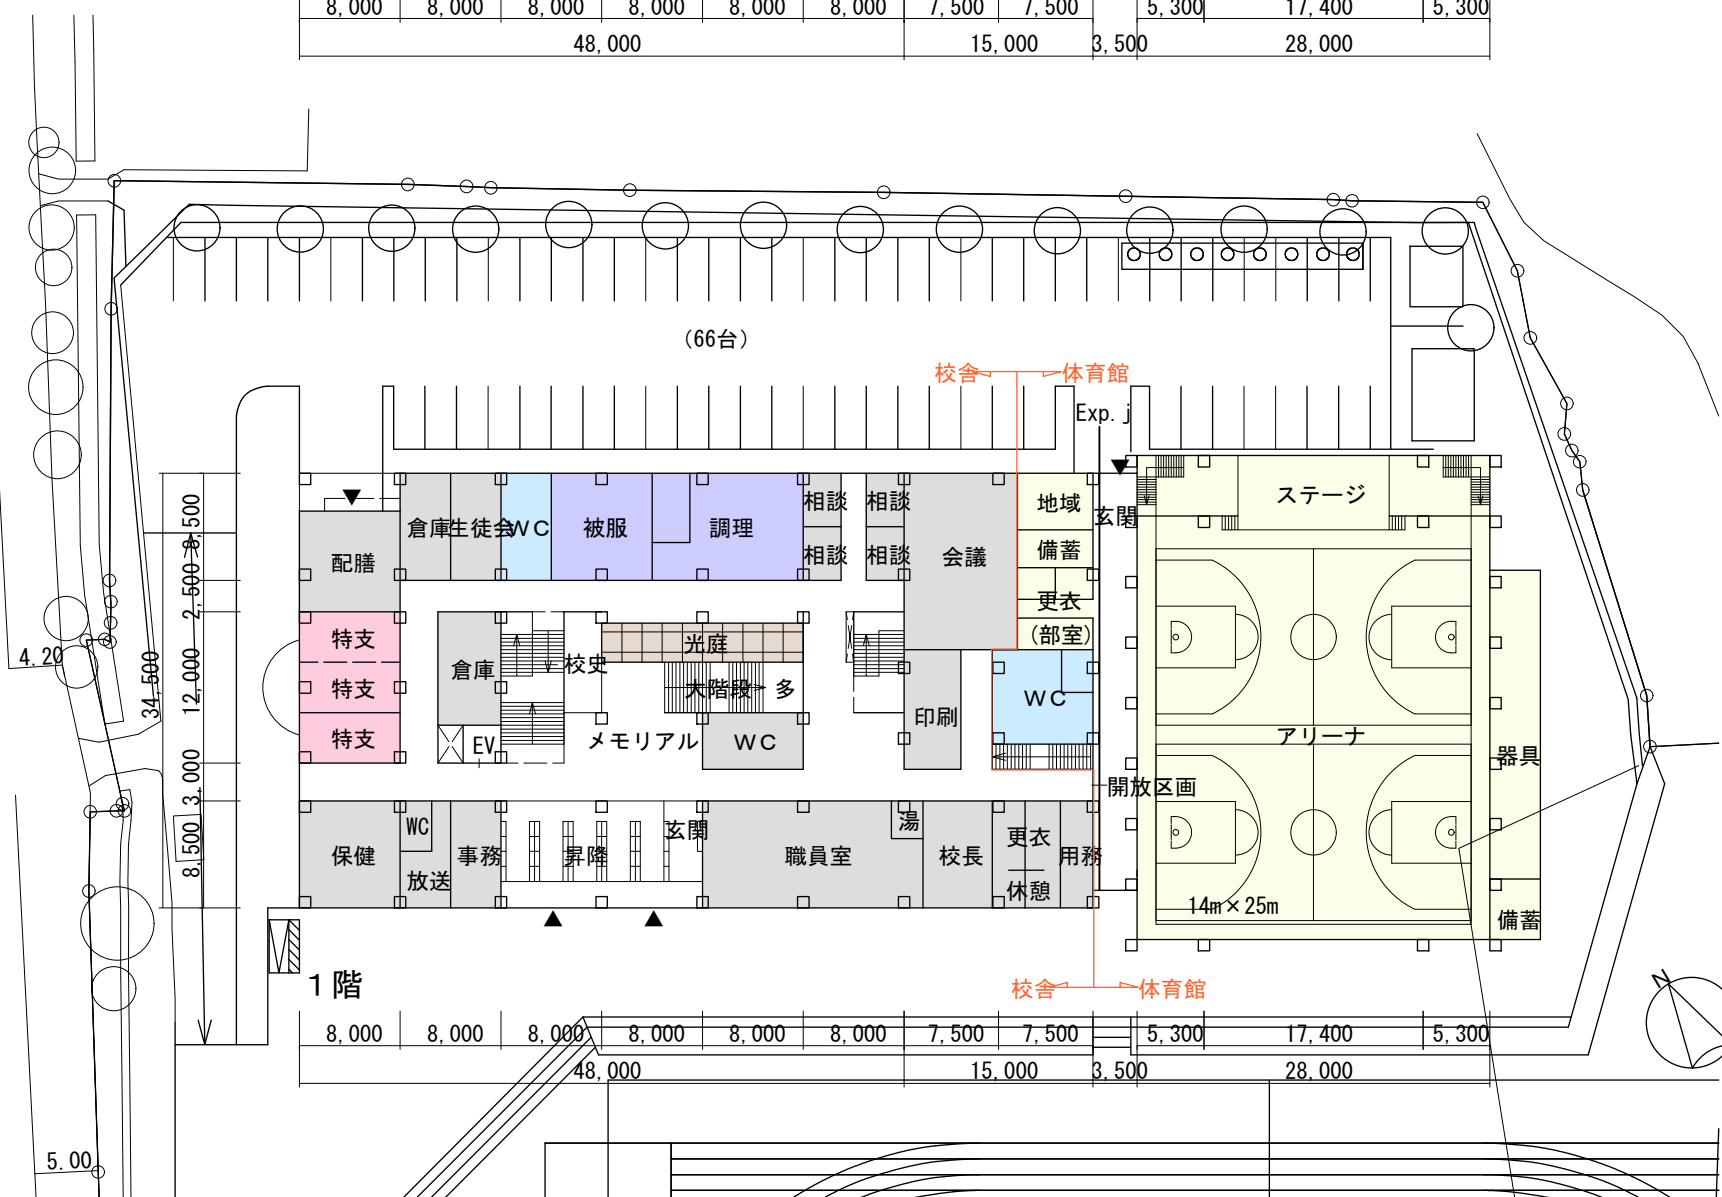


1階

8,000	8,000	8,000	8,000	8,000	8,000	7,500	7,500	5,300	17,400	5,300
48,000						15,000		3,500	28,000	

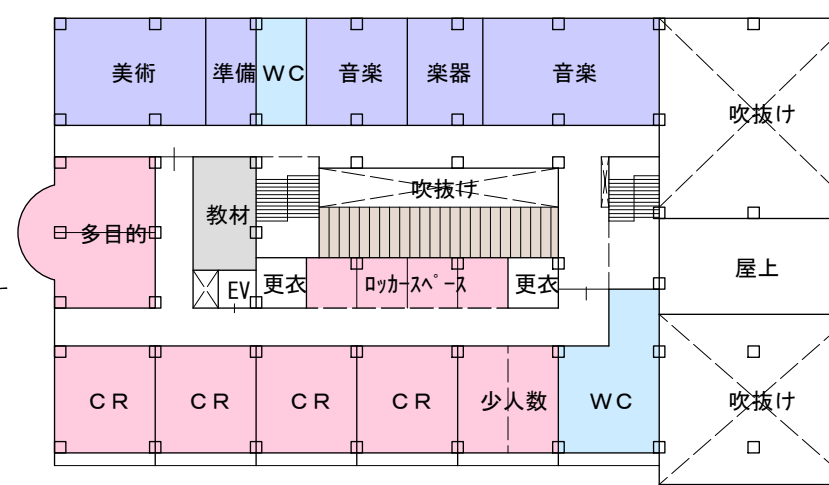


3階

8,000	8,000	8,000	8,000	8,000	8,000	7,500	7,500	5,300	17,400	5,300
48,000						15,000		3,500	28,000	

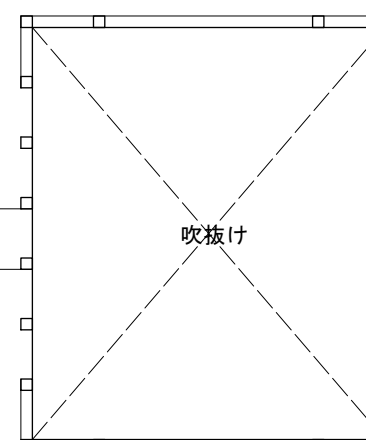

B案



体育館を西側に配置

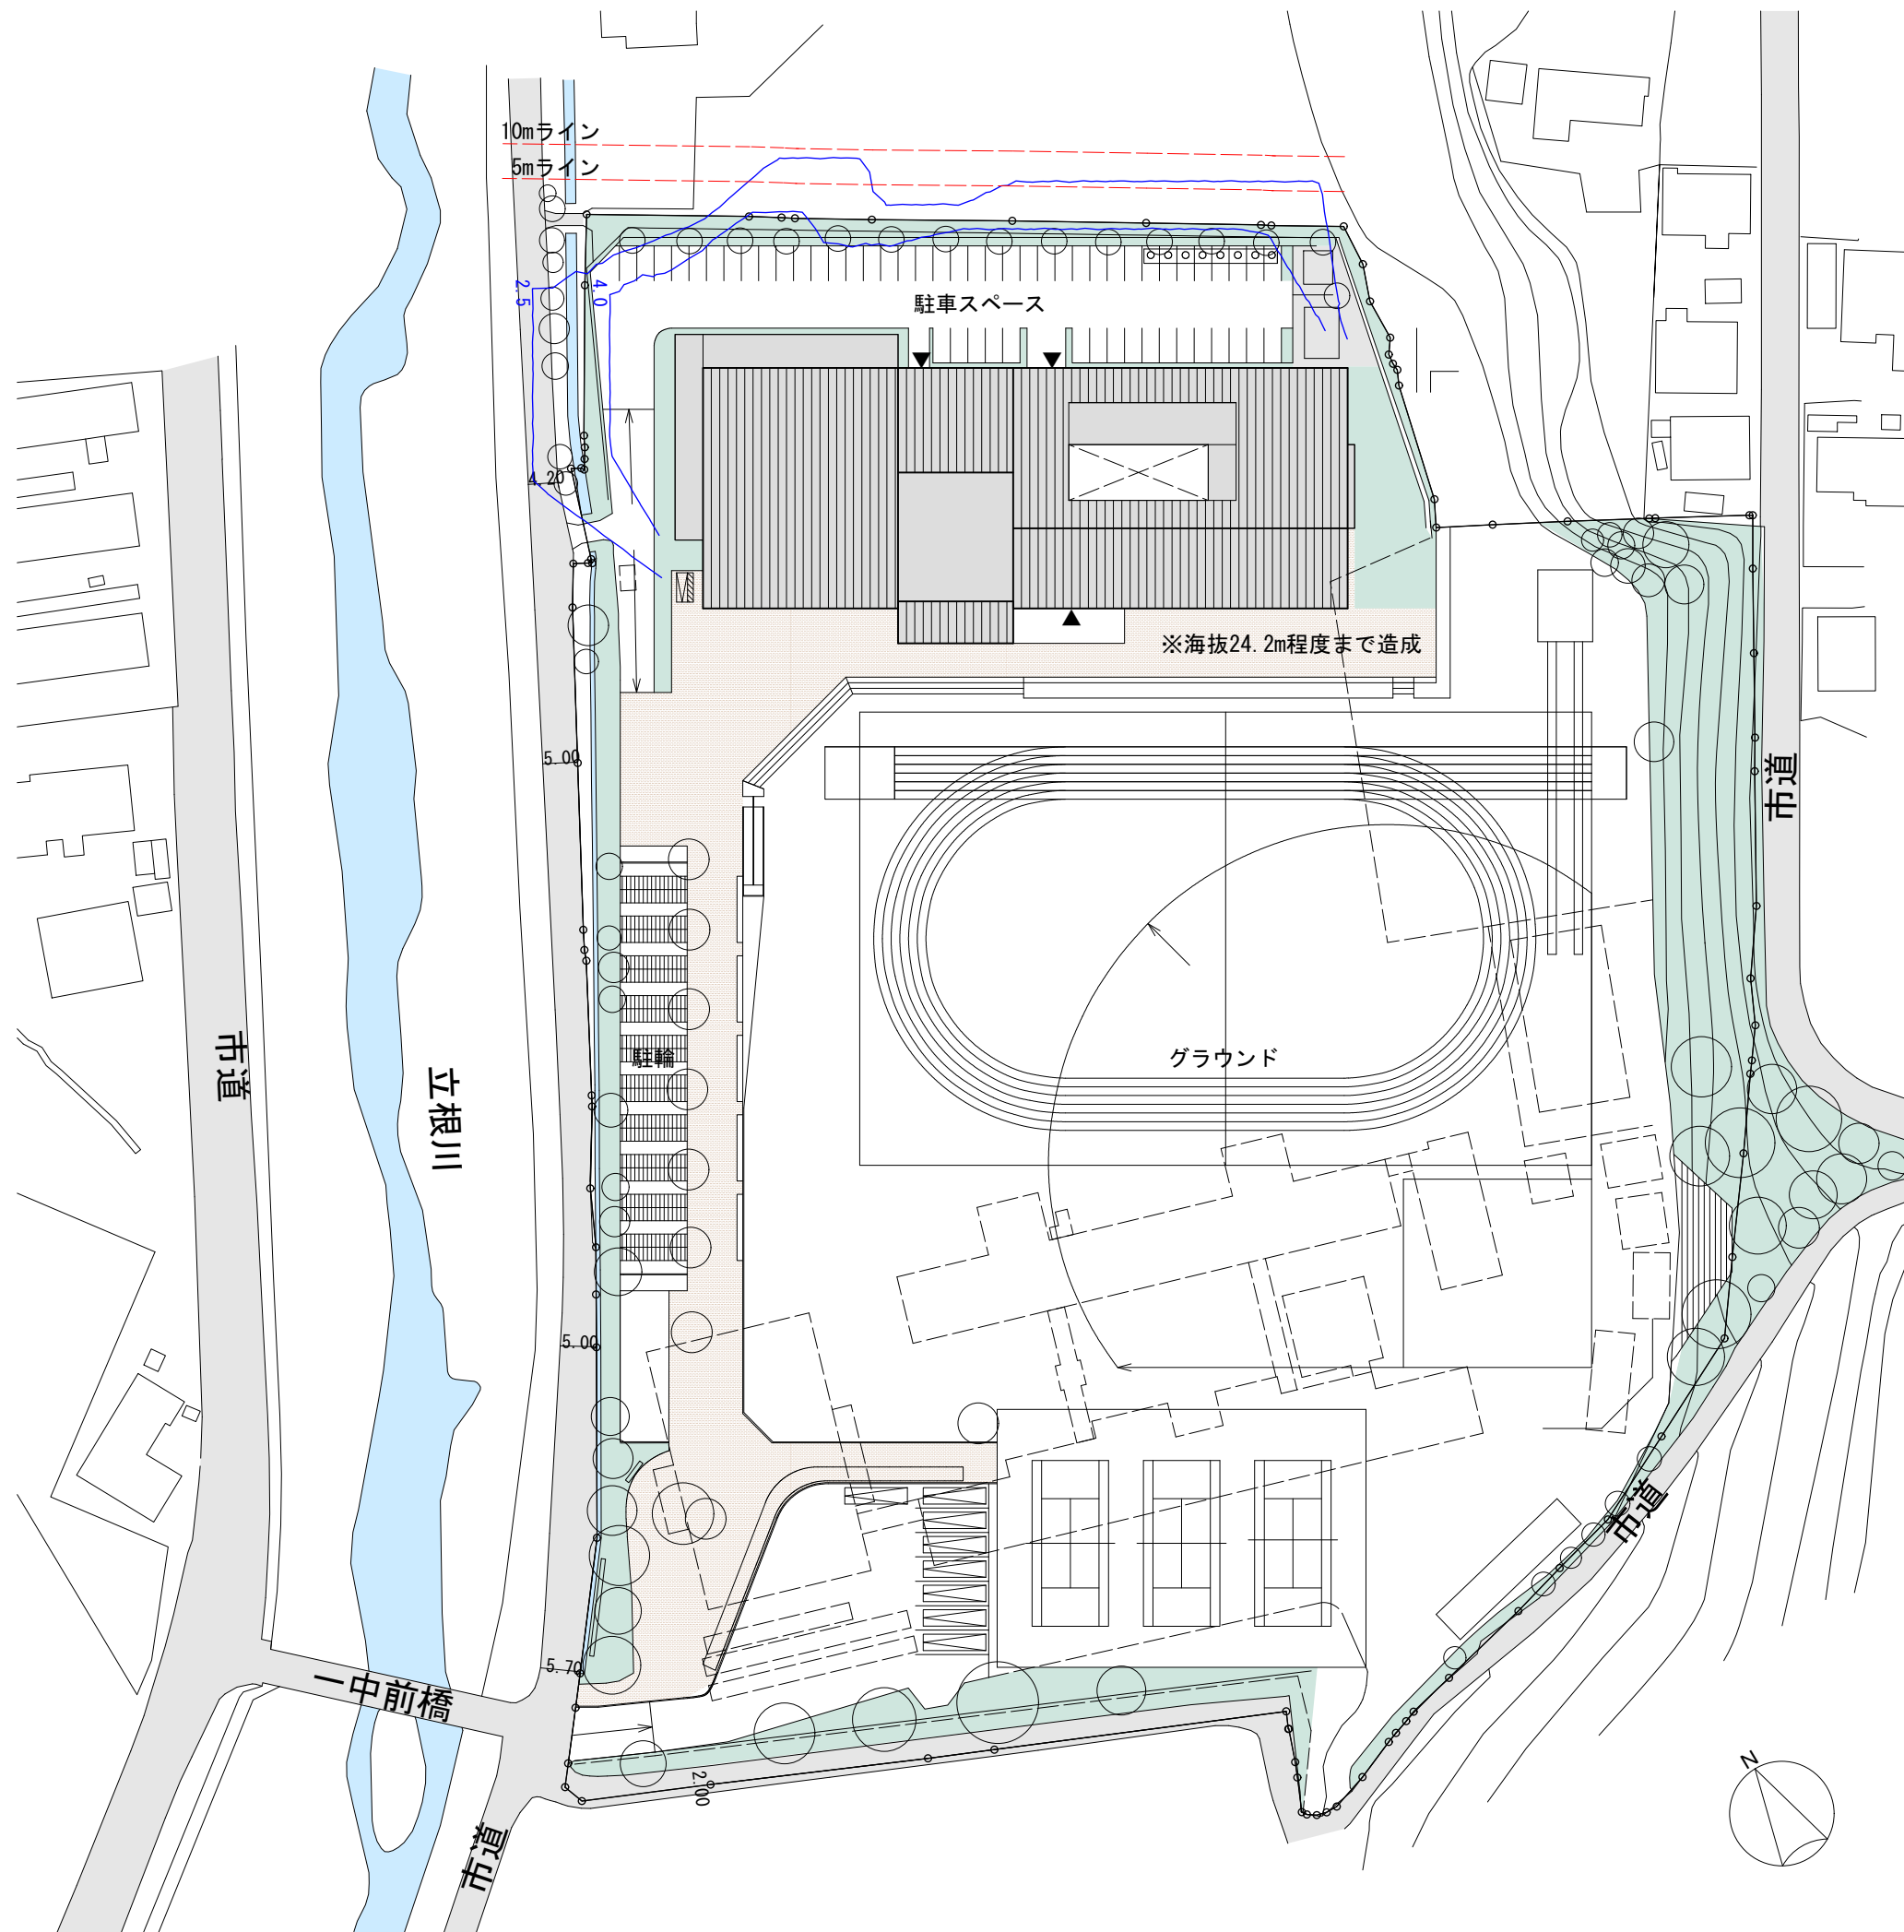

※日影図は参考

B案

体育館を西側に配置

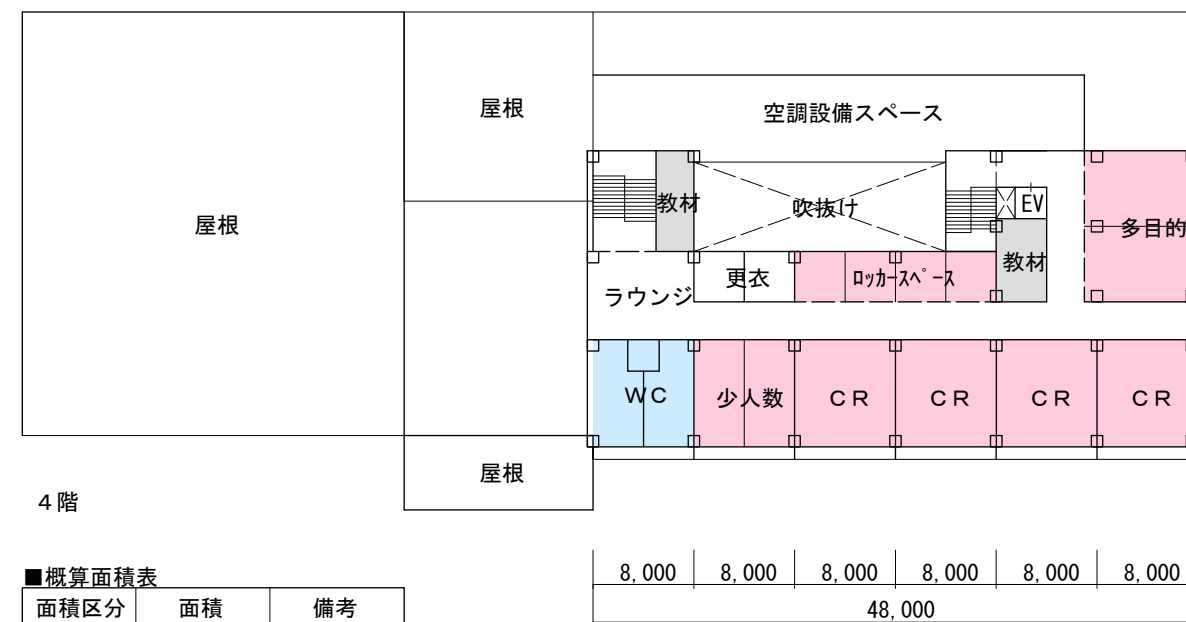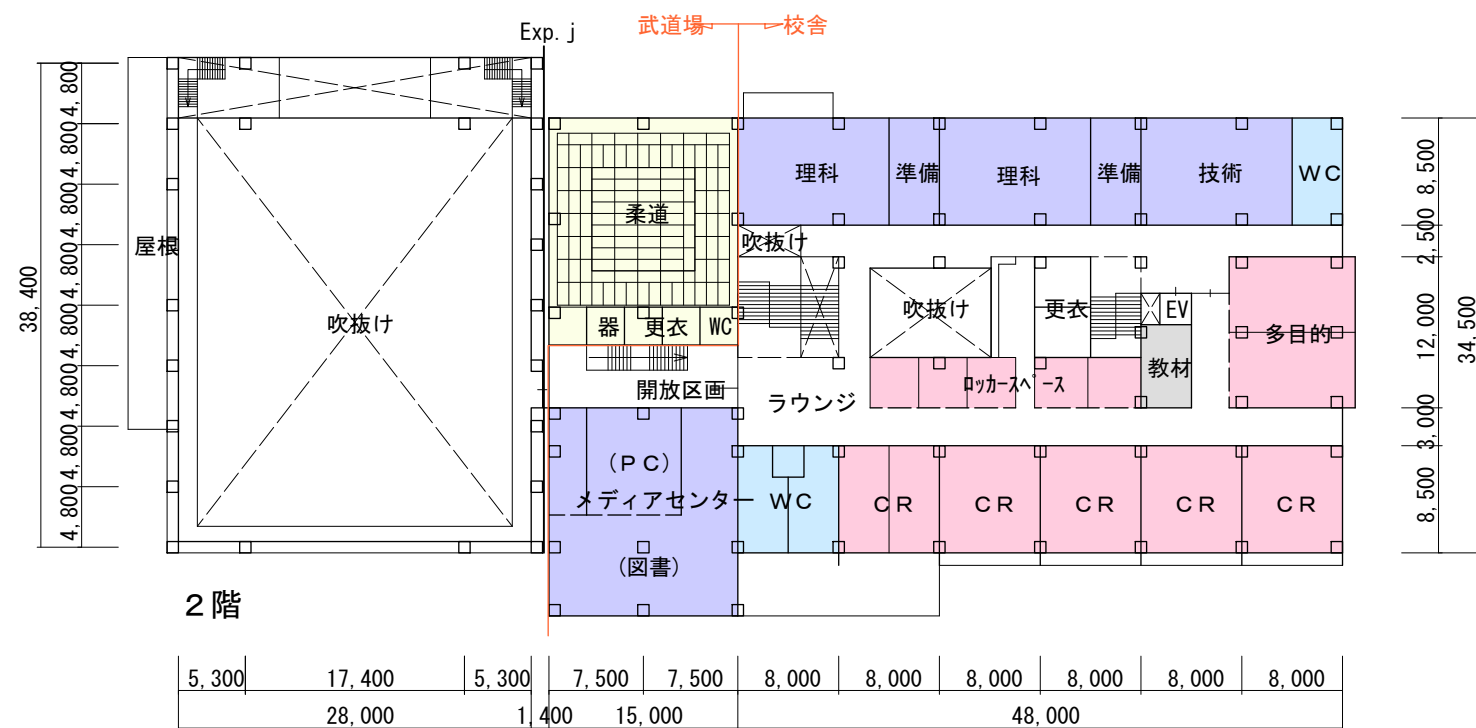

■概算面積表

面積区分	面積	備考
校舎4階	約1,000㎡	
校舎3階	約1,510㎡	
校舎2階	約1,870㎡	
校舎1階	約1,840㎡	
校舎合計	約6,220㎡	≒6,224㎡
体育館	約1,485㎡	>1,346㎡
武道場	約270㎡	≒273㎡

