

# グラウンド整備工事設計(案)


資料 2

## □ グラウンド整備概要

- ① 200mトラック：2箇所（縦・横）
- ② 100m直走路：1箇所
- ③ 野球場：1箇所  
ライト及びレフトの外野フェンスラインまでの距離：76.2m  
センターの外野フェンスラインまでの距離：90m  
バックネット H=9.0m
- ④ サッカー場：1箇所 55m×105m
- ⑤ テニスコート：4面
- ⑥ 防球ネット：野球場ライト及びレフト方向 H=8.0m
- ⑦ 防球ネット：テニスコート H=5.0m
- ⑧ 屋外照明：グラウンド 8基48灯  
テニスコート 6基16灯

## ○ これまで建設委員会で出された意見への対応

- ① スクールバス乗降場所に屋根が有るといい。
- ② 中総体で使用する大型バスが校地内に入れるようにしてほしい。
- ③ スクールバス7台分の駐車場を確保して欲しい。
- ④ 外部室やトイレを設置して欲しい。
- ⑤ テニスコートは、砂入り人工芝コートで整備してほしい。

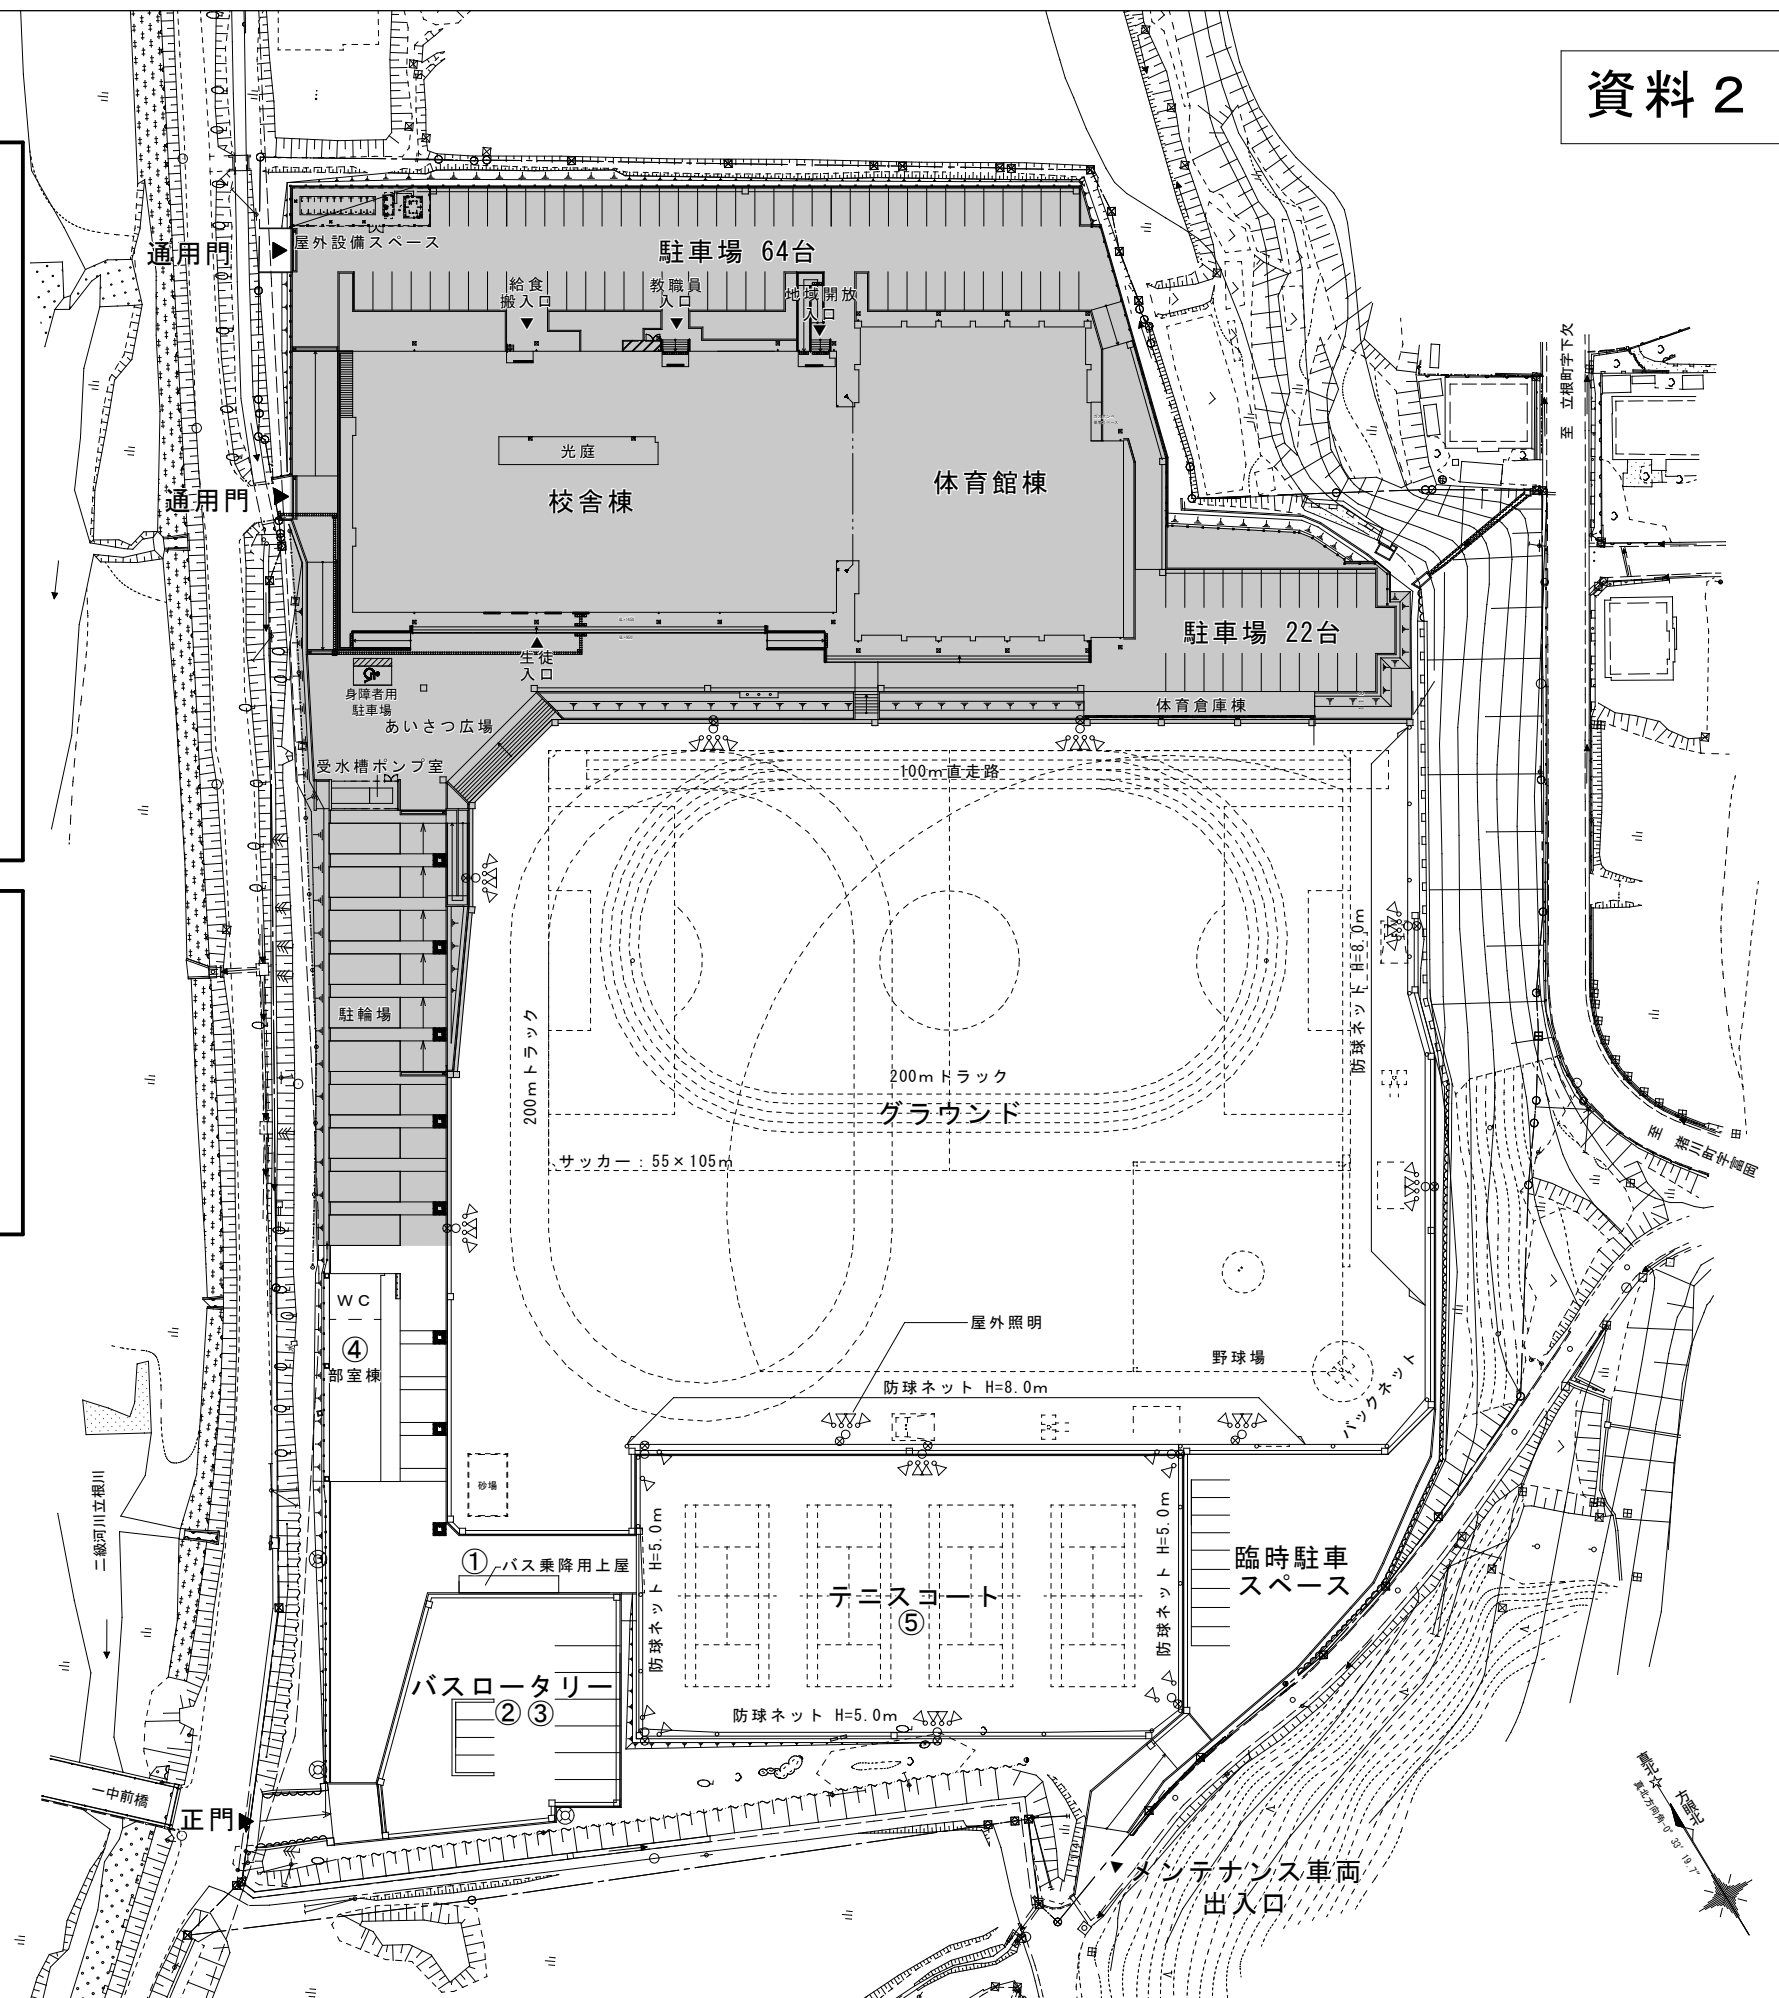

第一中学校グラウンド整備工事

配置図

A1 1:500  
A3 1:1000