


津波防災拠点施設等の概要


参考資料 4



完成予想イメージ図

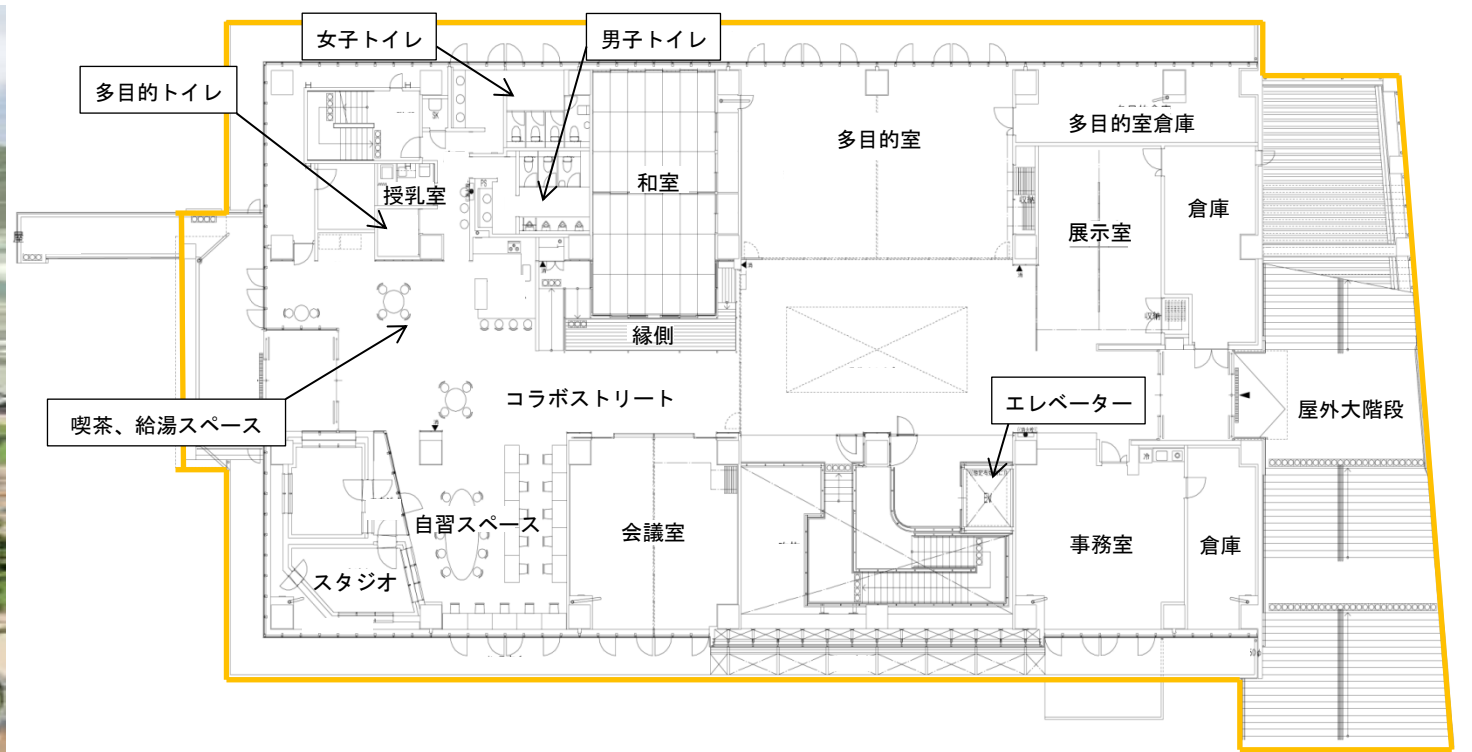


2階平面図

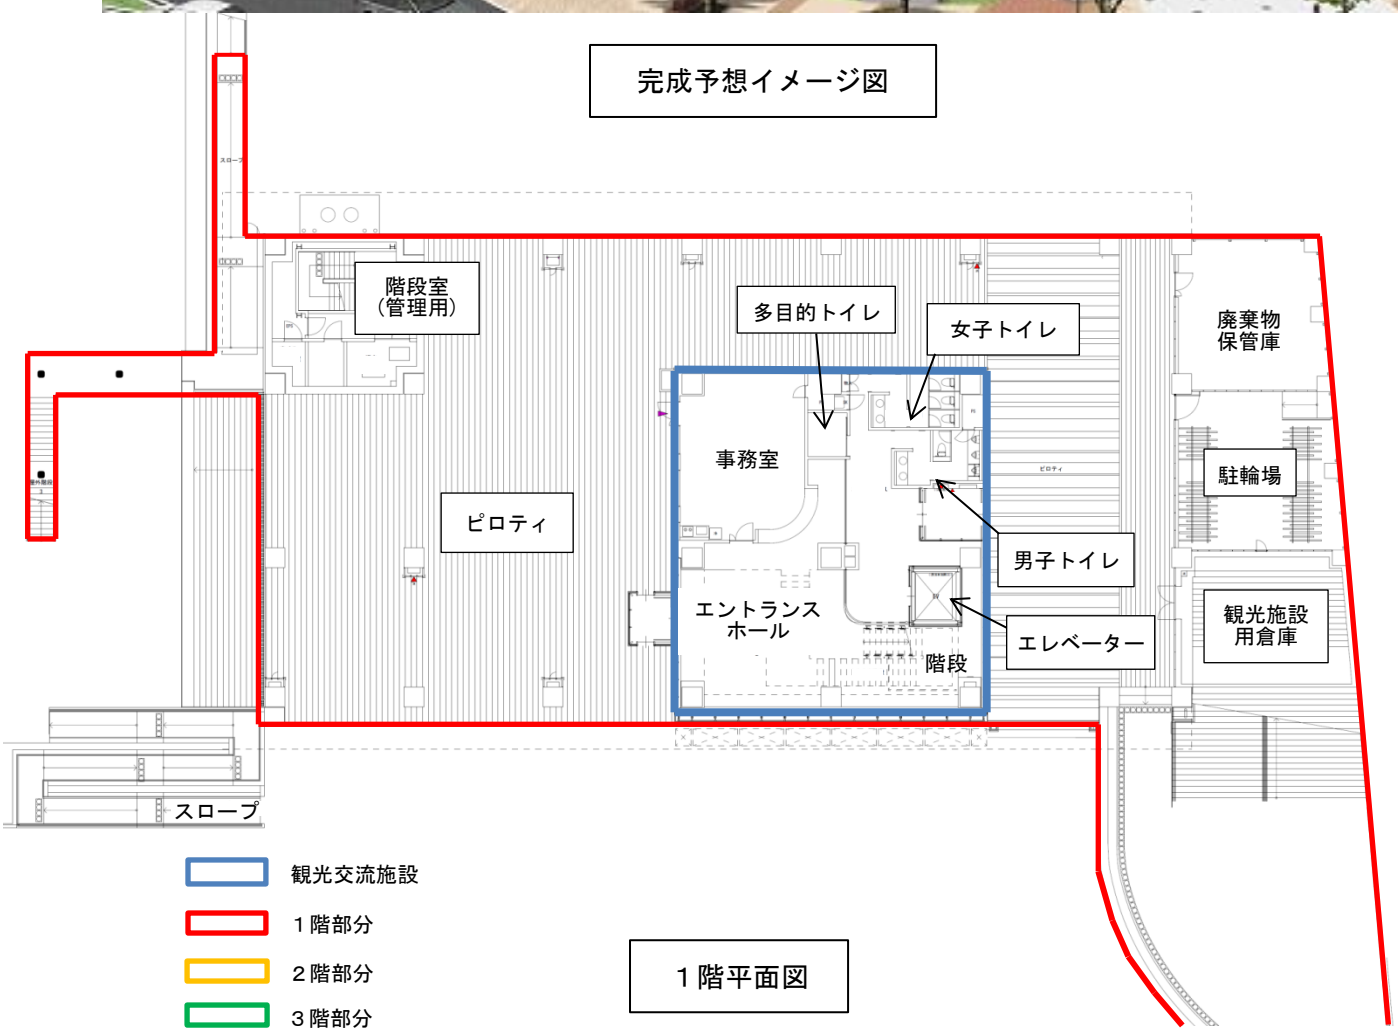

1階平面図

- 観光交流施設
- 1階部分
- 2階部分
- 3階部分
- 屋上部分

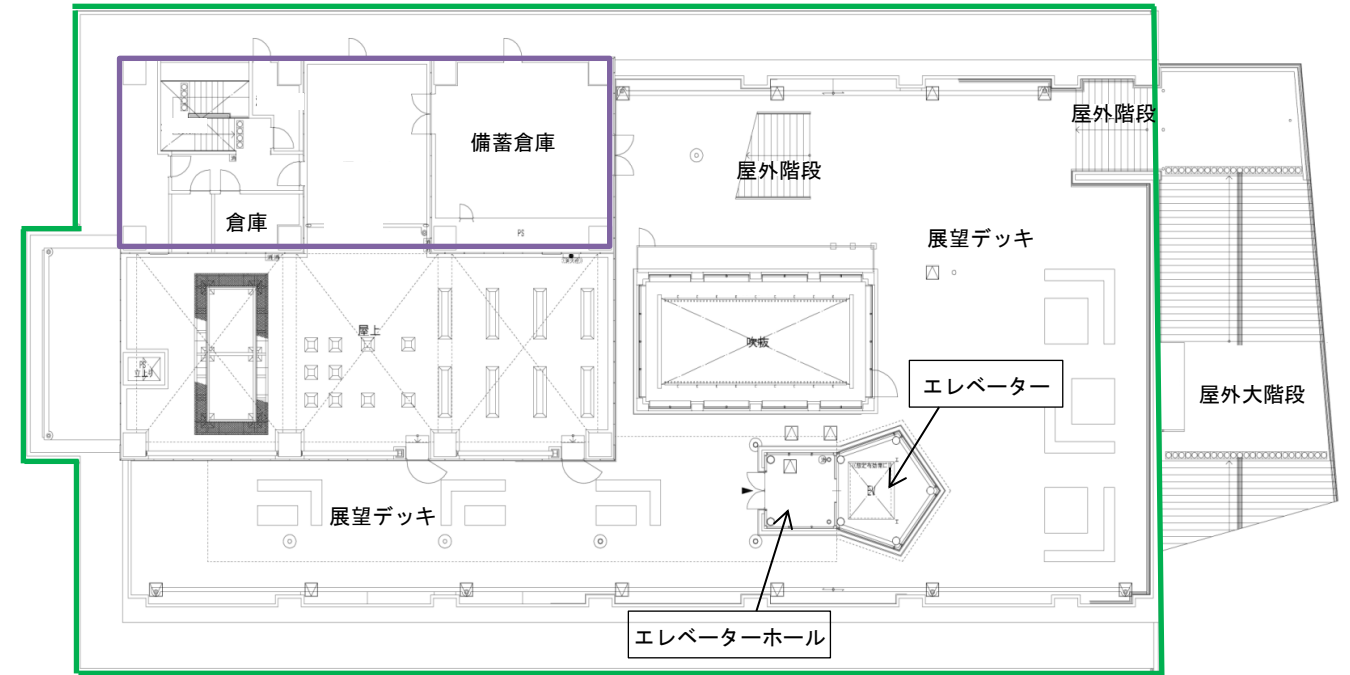

3階平面図