


大船渡都市計画 大船渡駅周辺地区地区計画の変更 計画図

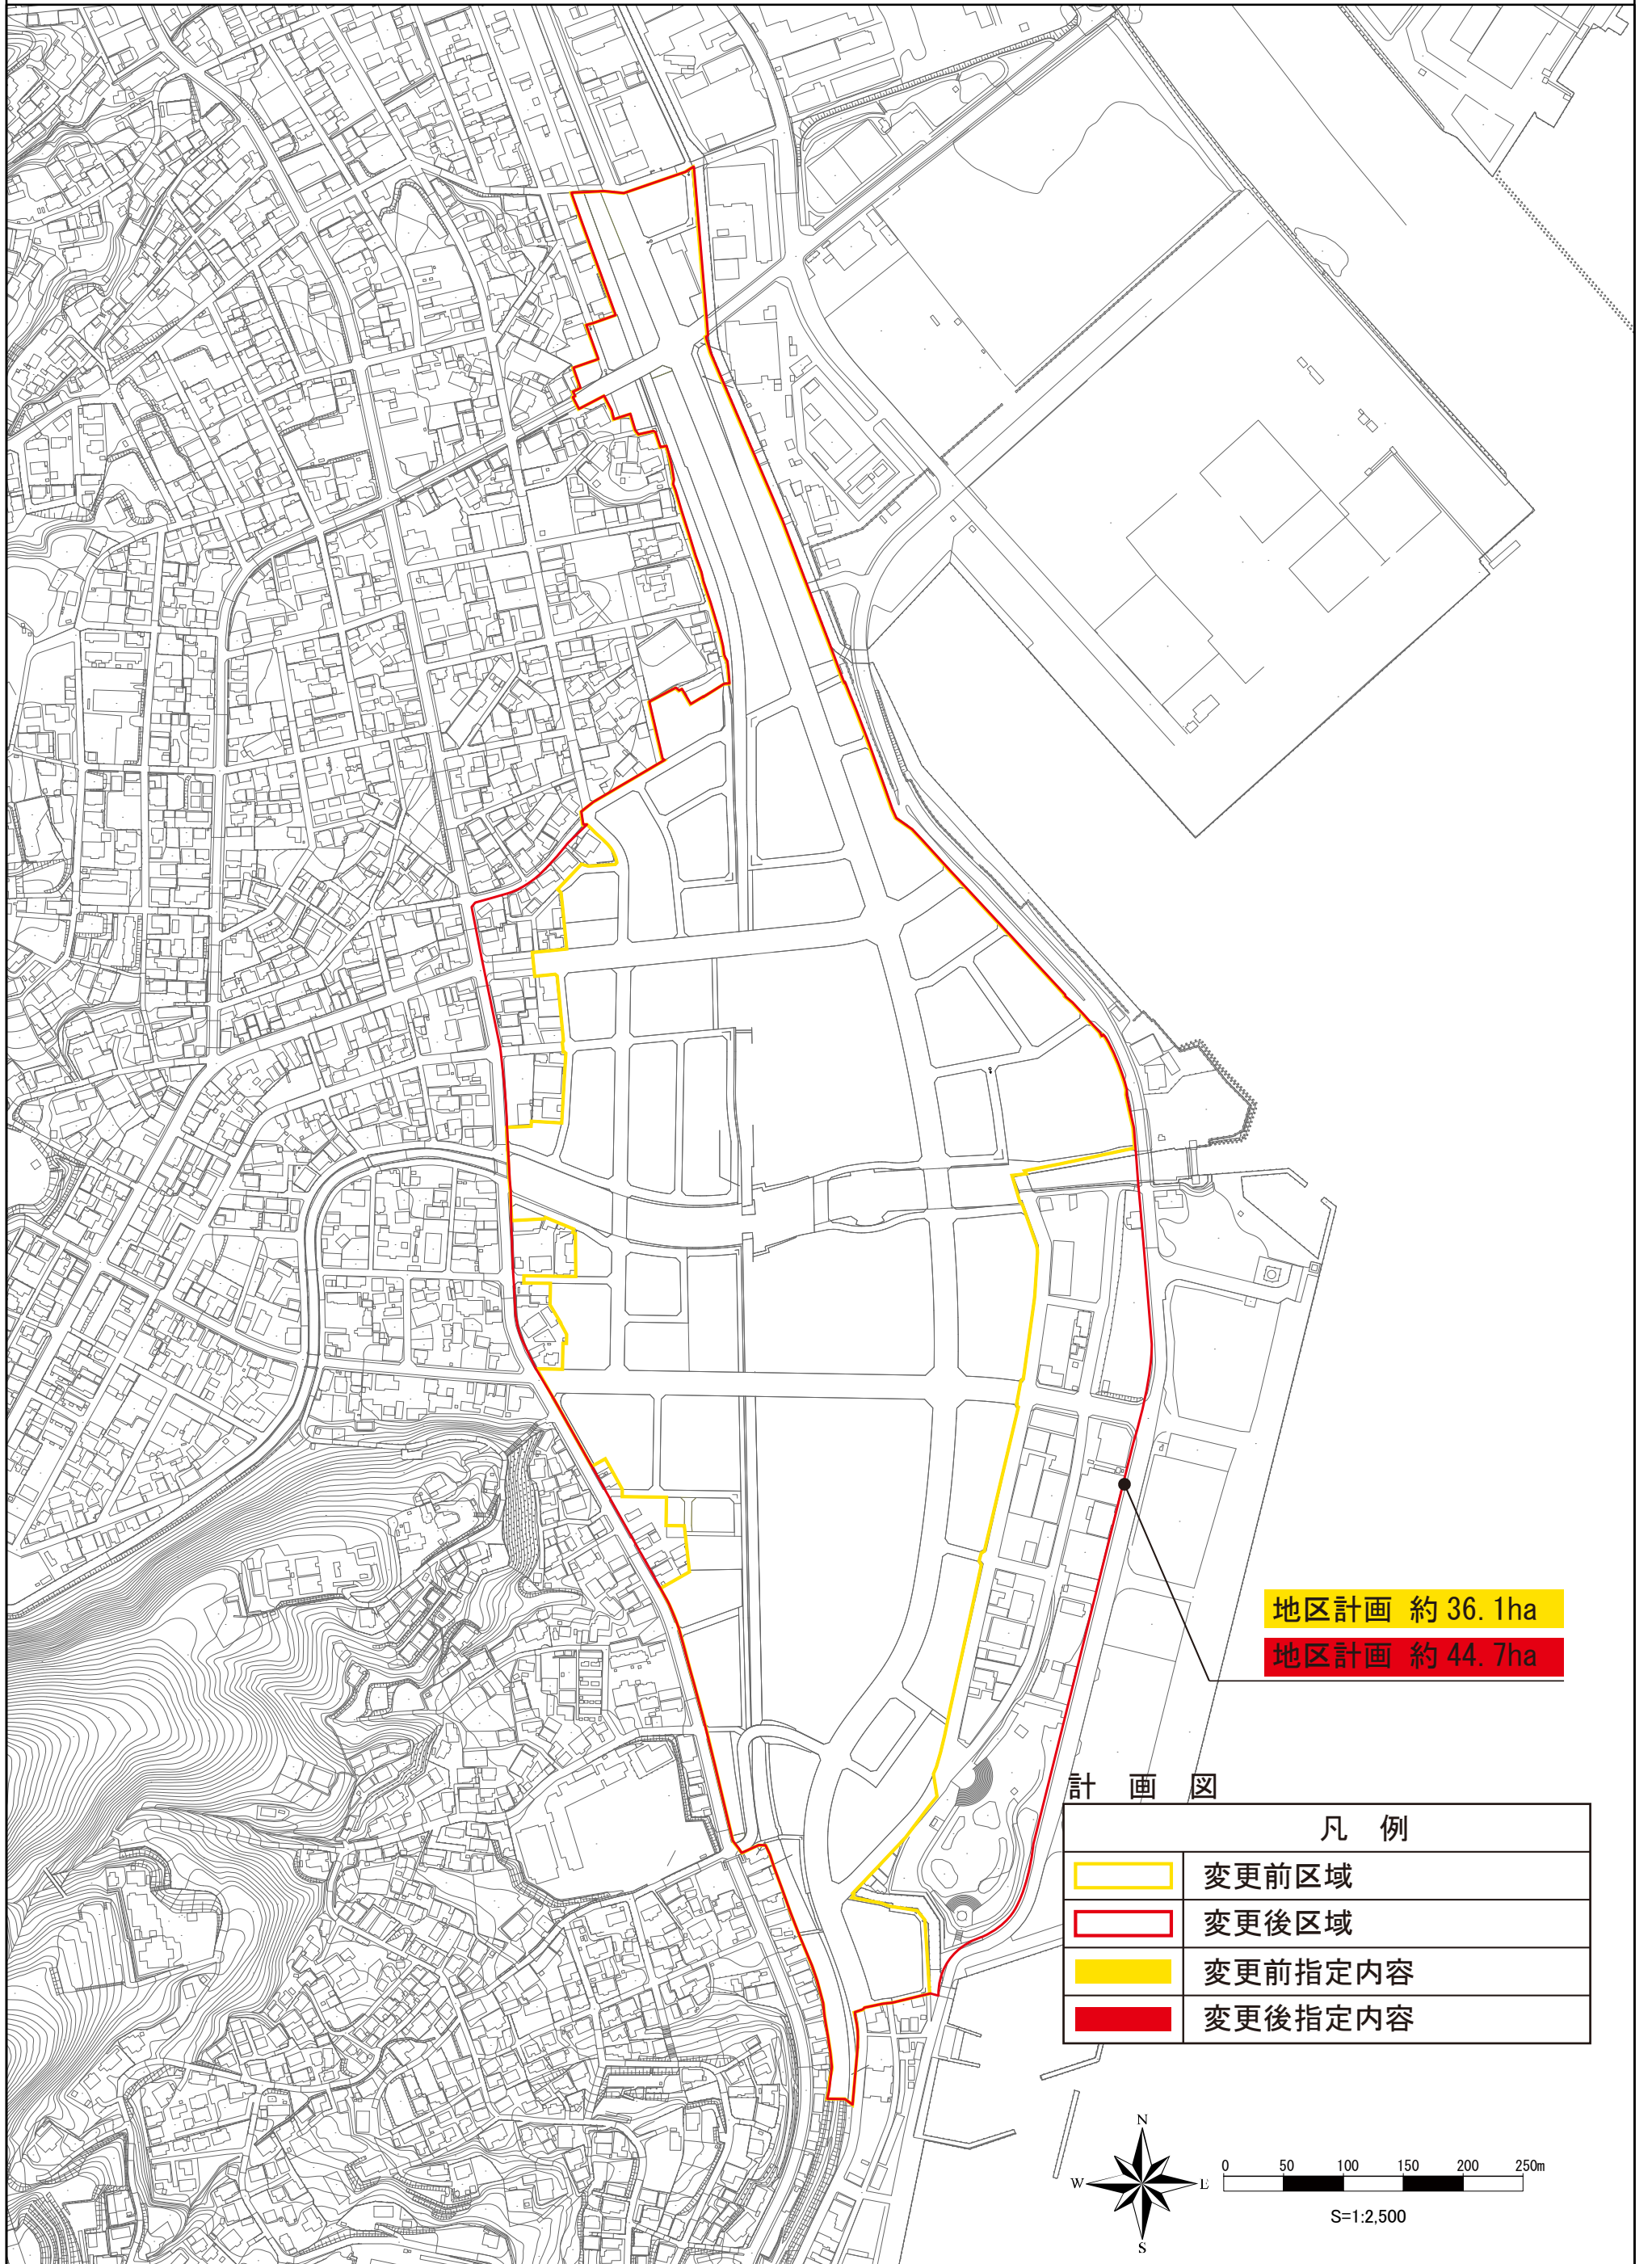

地区計画 約 36.1ha
地区計画 約 44.7ha

計 画 図

凡 例	
	变更前区域
	变更后区域
	变更前指定内容
	变更后指定内容

