


みなと いわさき
港・岩崎地区土地利用計画図

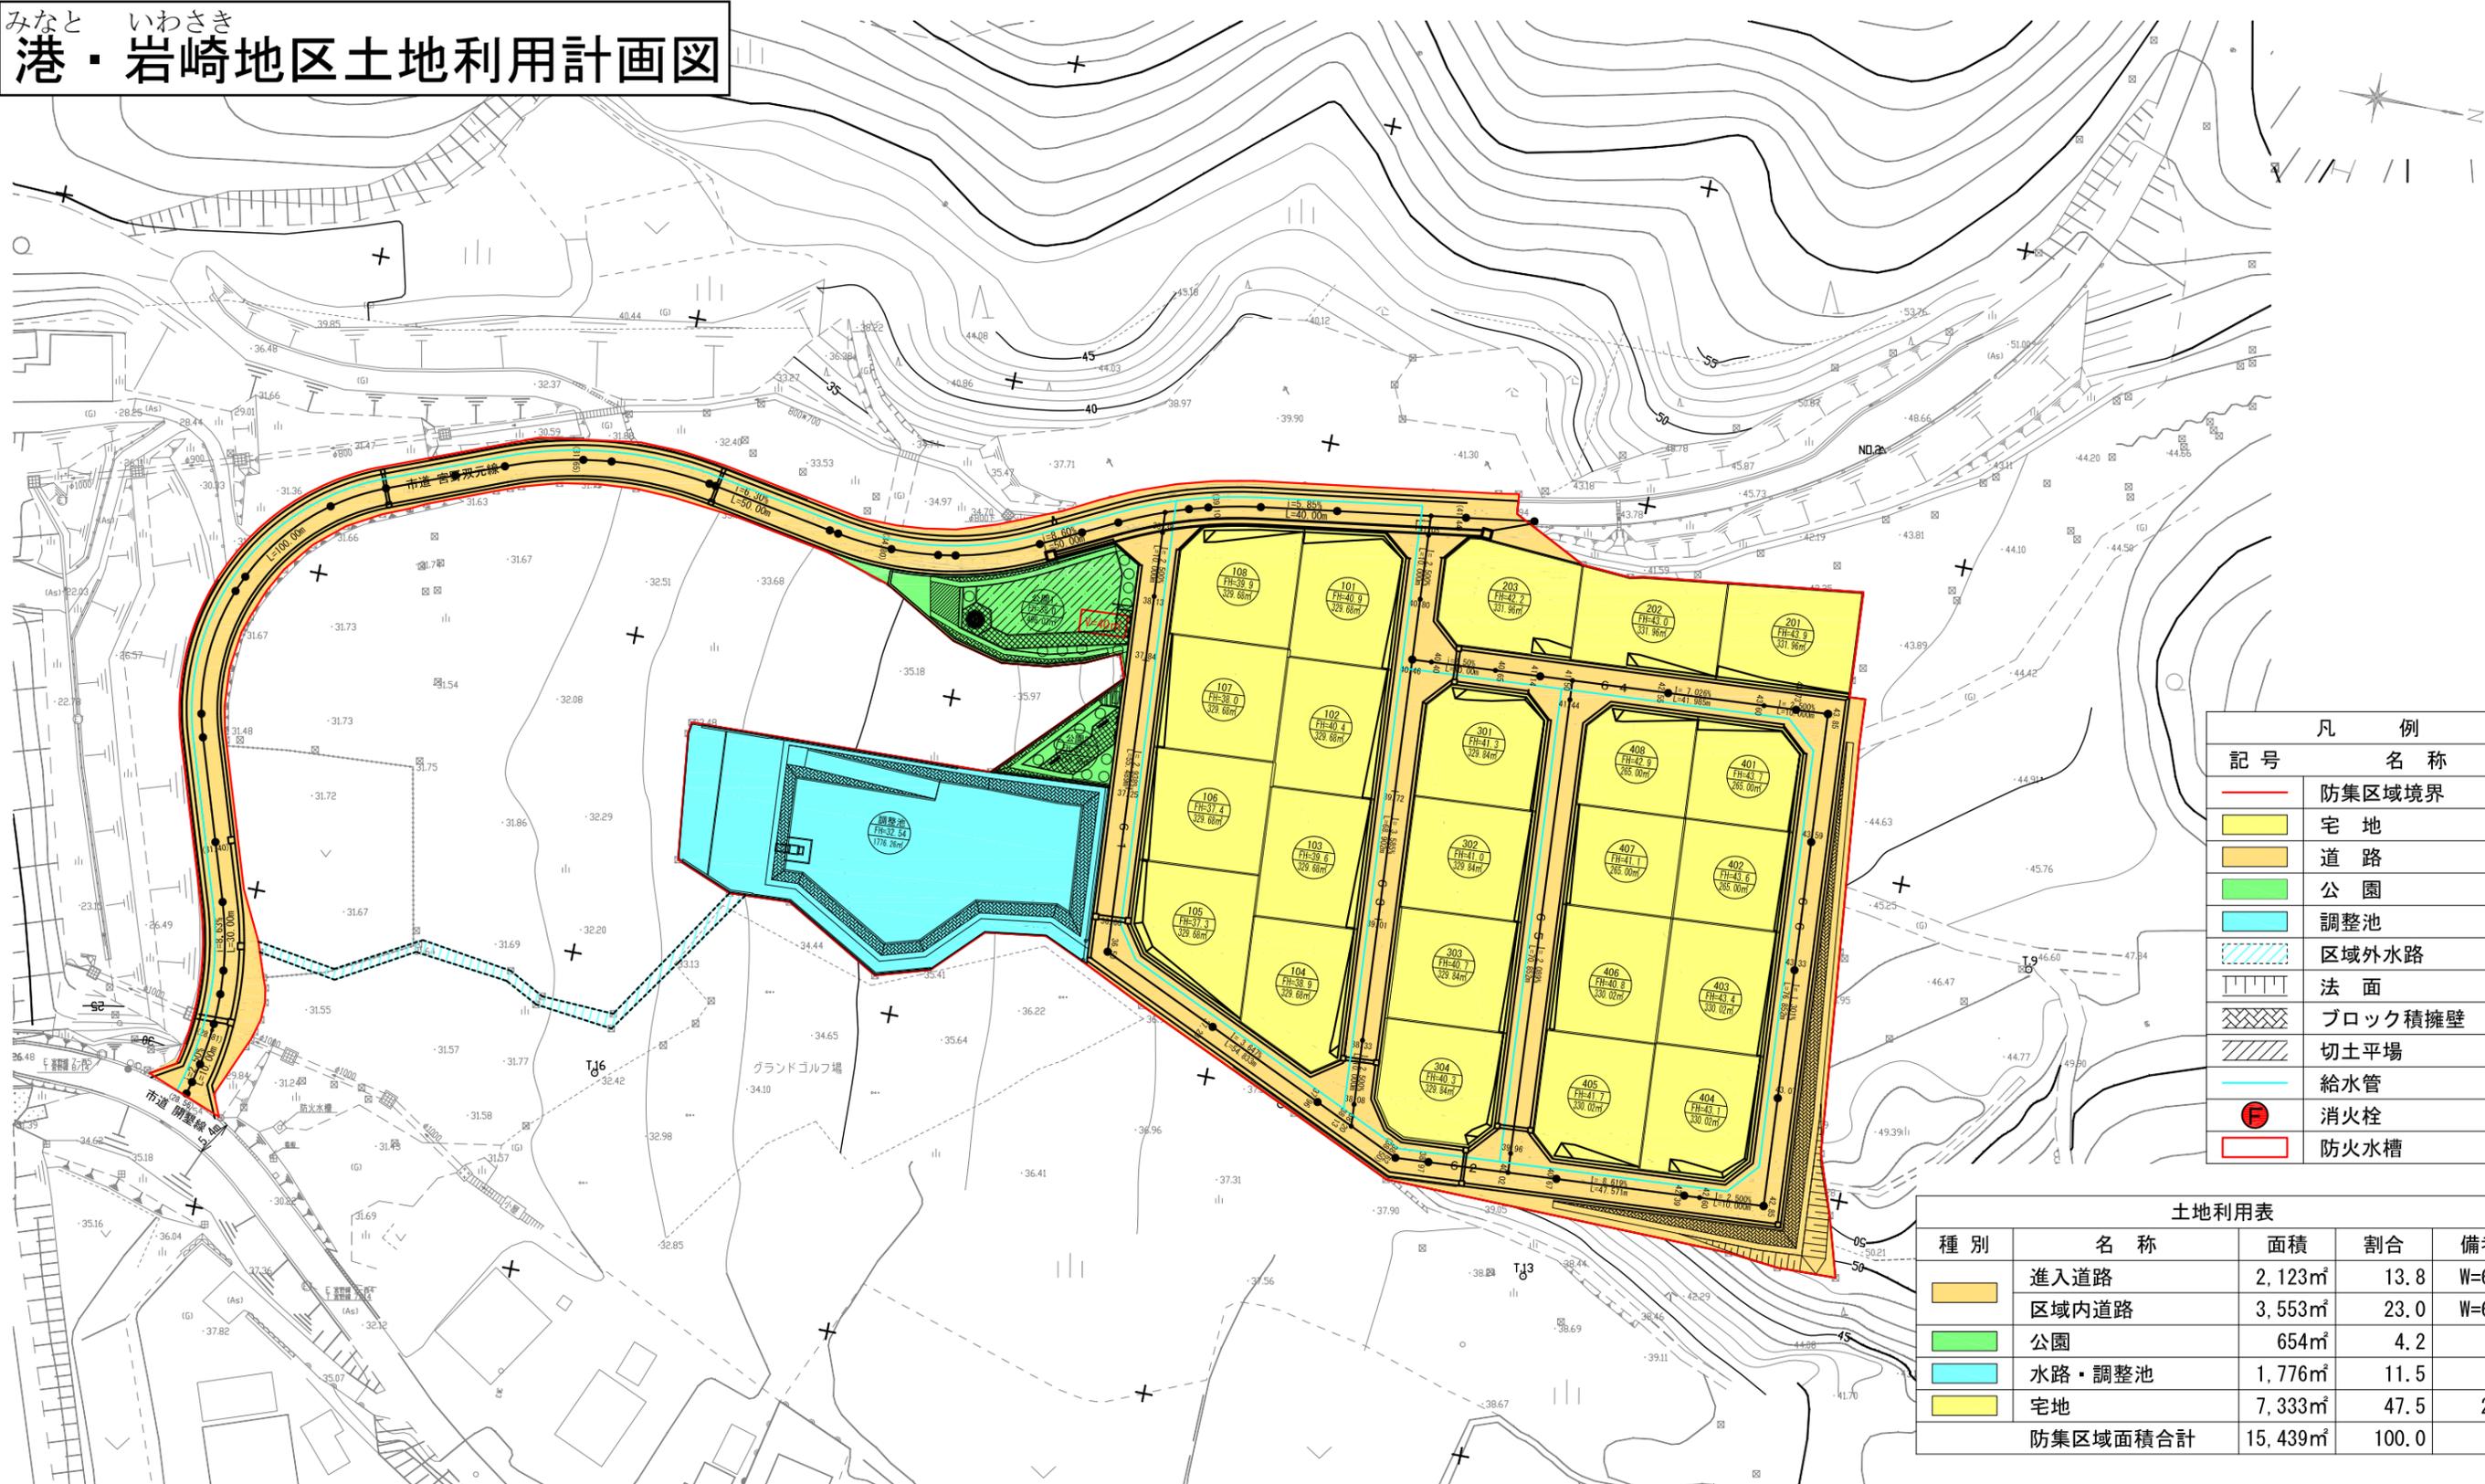

凡 例	
記号	名称
	防集区域境界
	宅地
	道路
	公園
	調整池
	区域外水路
	法面
	ブロック積擁壁
	切土平場
	給水管
	消火栓
	防火水槽

土地利用表				
種別	名称	面積	割合	備考
	進入道路	2,123㎡	13.8	W=6.0m
	区域内道路	3,553㎡	23.0	W=6.0m
	公園	654㎡	4.2	
	水路・調整池	1,776㎡	11.5	
	宅地	7,333㎡	47.5	23戸
防集区域面積合計		15,439㎡	100.0	

件名	港・岩崎地区防災集団移転促進事業		長
種別	土地利用計画図		
図面番号	縮尺	1:1,000	長
製図年月日			
大船渡市			照査
			担当