


# 綾里地区漁村整備事業

綾里地区（岩手県大船渡市）


事業実施期間：令和5～8年度

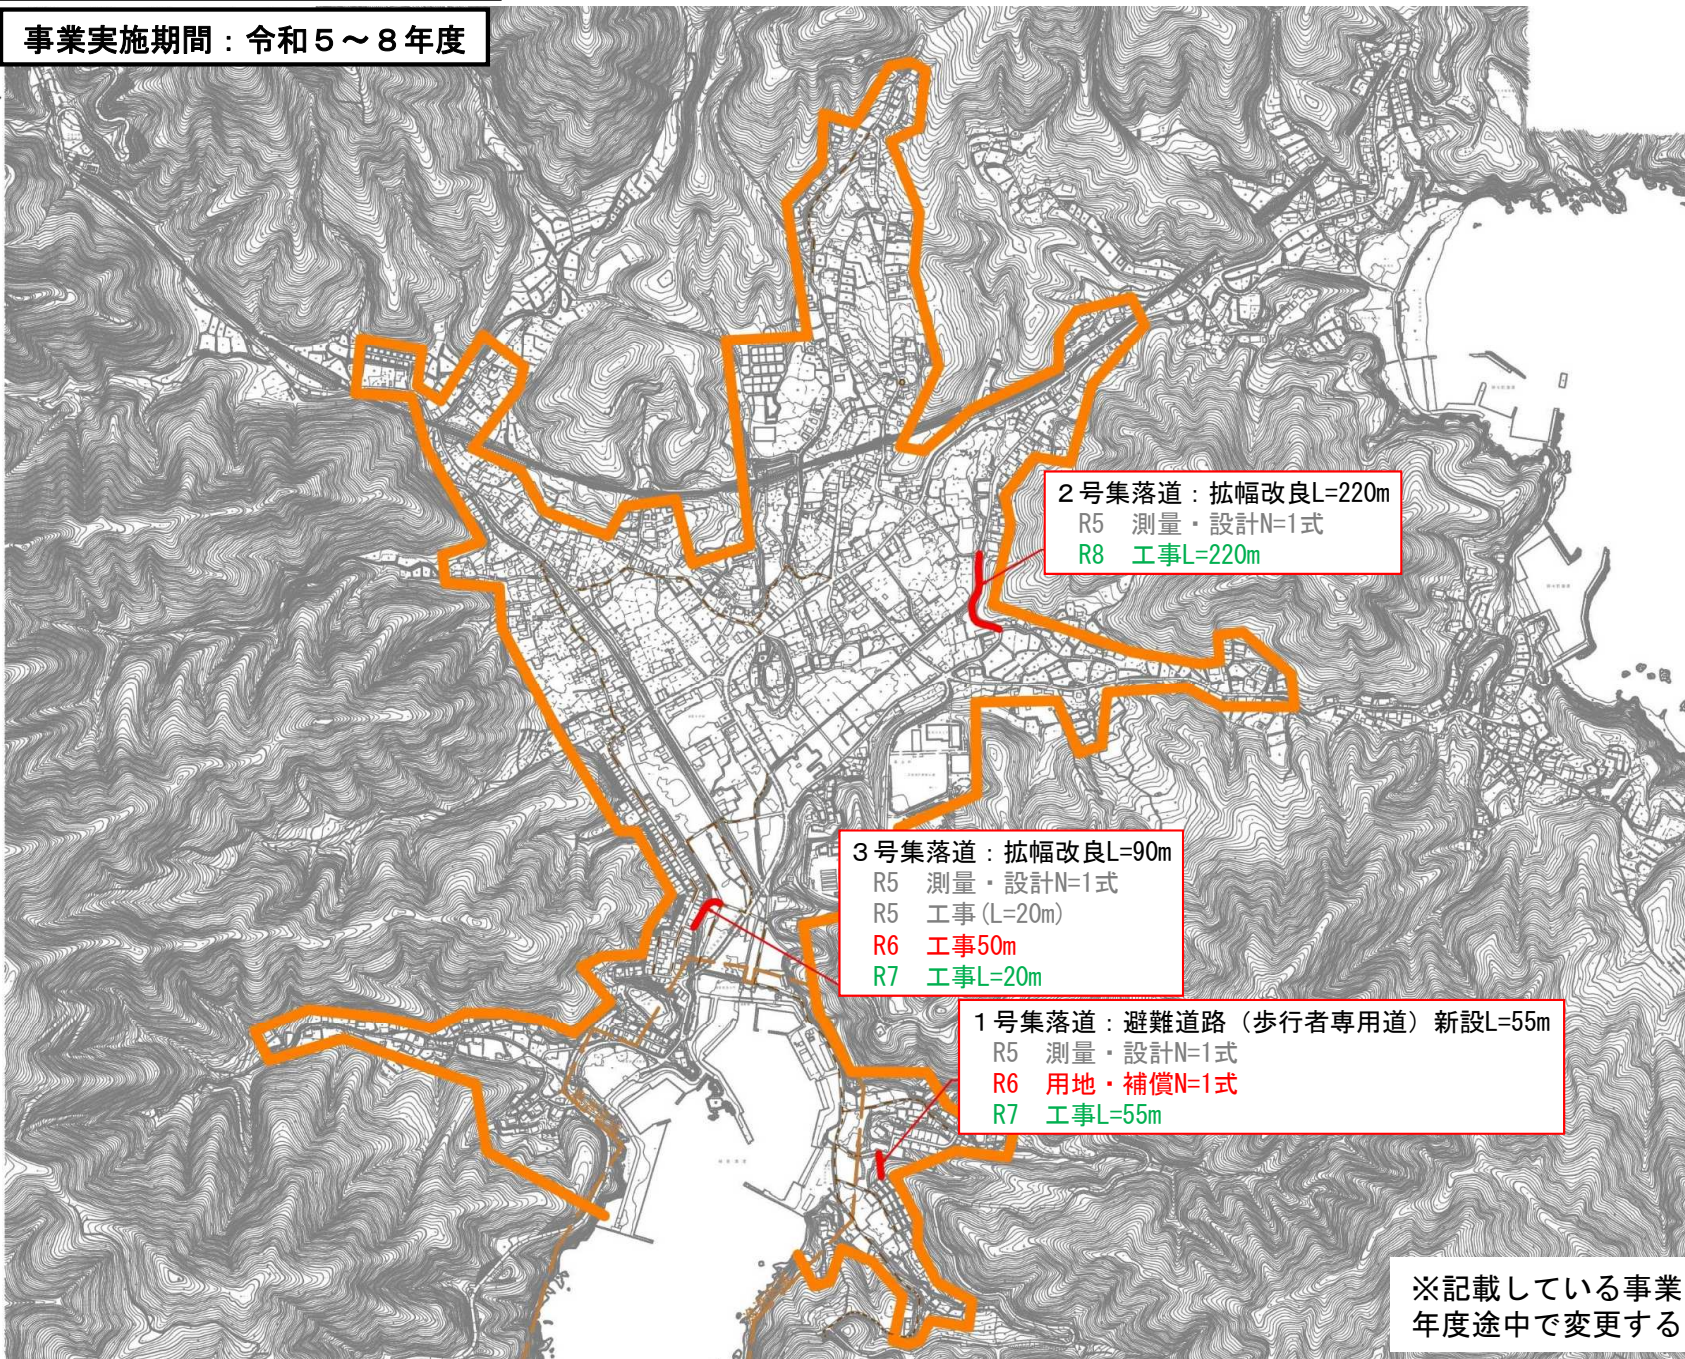

2号集落道：拡幅改良L=220m  
R5 測量・設計N=1式  
R8 工事L=220m

3号集落道：拡幅改良L=90m  
R5 測量・設計N=1式  
R5 工事(L=20m)  
R6 工事50m  
R7 工事L=20m

1号集落道：避難道路（歩行者専用道）新設L=55m  
R5 測量・設計N=1式  
R6 用地・補償N=1式  
R7 工事L=55m

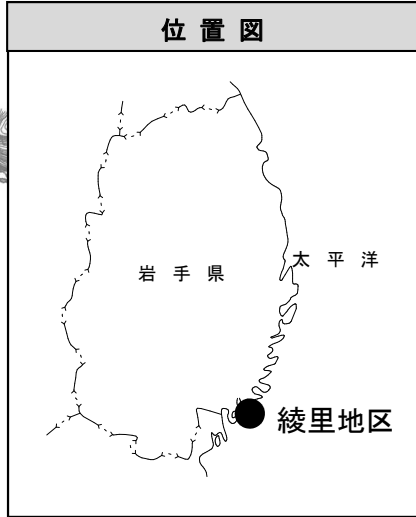

| 凡例（事業実施年度等） |   |
|-------------|---|
| 前年度迄に実施     | ■ |
| 当該年度に実施     | ■ |
| 次年度以降に実施    | ■ |
| 避難対象地域      | ■ |

※記載している事業内容は、当初の予定であり、年度途中で変更することがある。