


概要図


議案第 1 号

大船渡都市計画

防火地域及び準防火地域の変更(大船渡市決定)

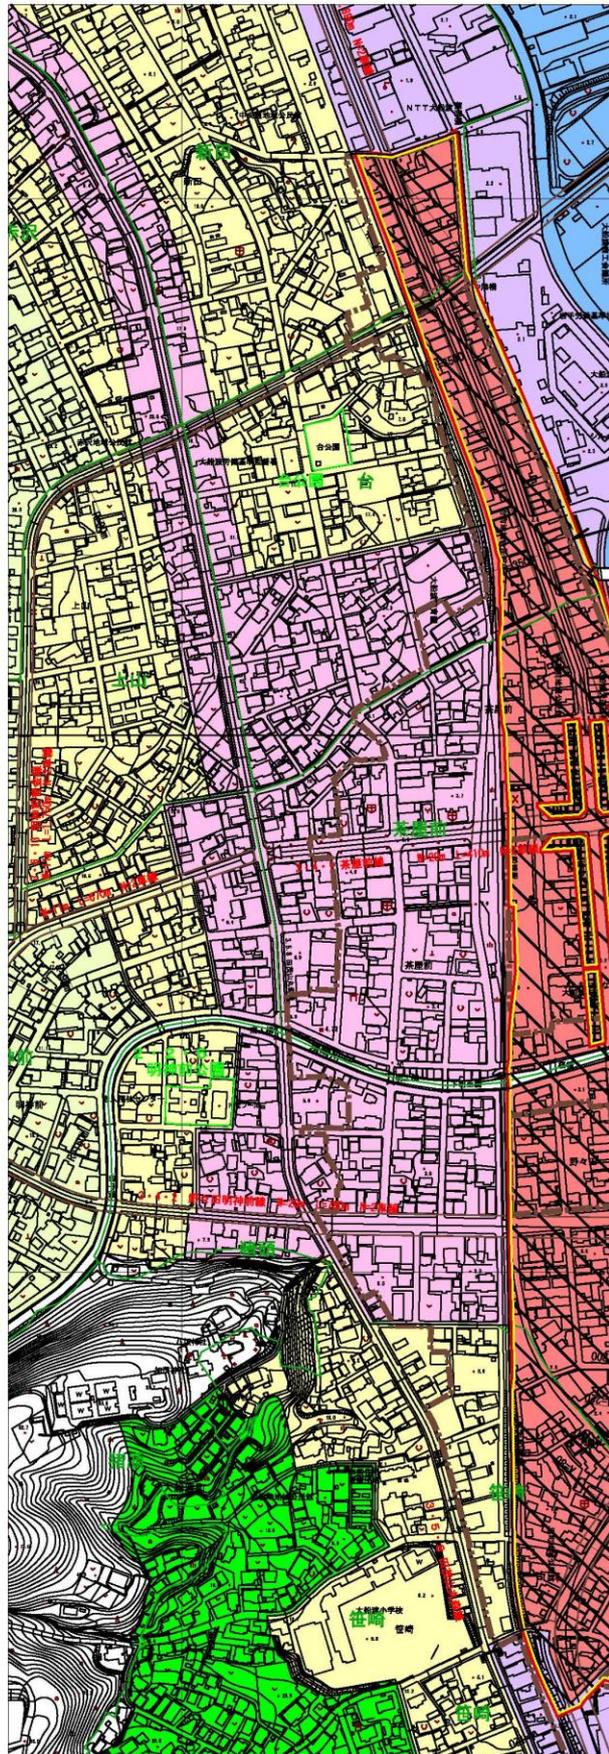

変更前		変更後	
種類	面積 (ha)	種類	面積 (ha)
防火地域	2.0	(廃止)	—
準防火地域	29.2	準防火地域	31.2

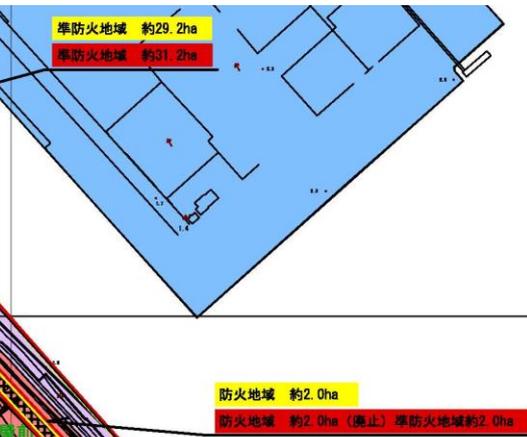

- 計画図 凡例
- 防火地域(約2.0ha廃止)
 - 準防火地域 [約31.2ha(2.0ha増)]
 - 変更前区域
 - 変更後区域
 - 変更前指定内容
 - 変更後指定内容
 - 字界
 - 大船渡駅周辺地区土地区画整理事業
- 凡例
- 第一種低層住居専用地域
 - 第二種中高層住居専用地域
 - 第一種住居地域
 - 第二種住居地域
 - 近隣商業地域
 - 商業地域
 - 準工業地域
 - 工業地域
 - 工業専用地域
 - 字界



概要図

大船渡都市計画

議案第 2 号

市場の変更(大船渡市決定)

