


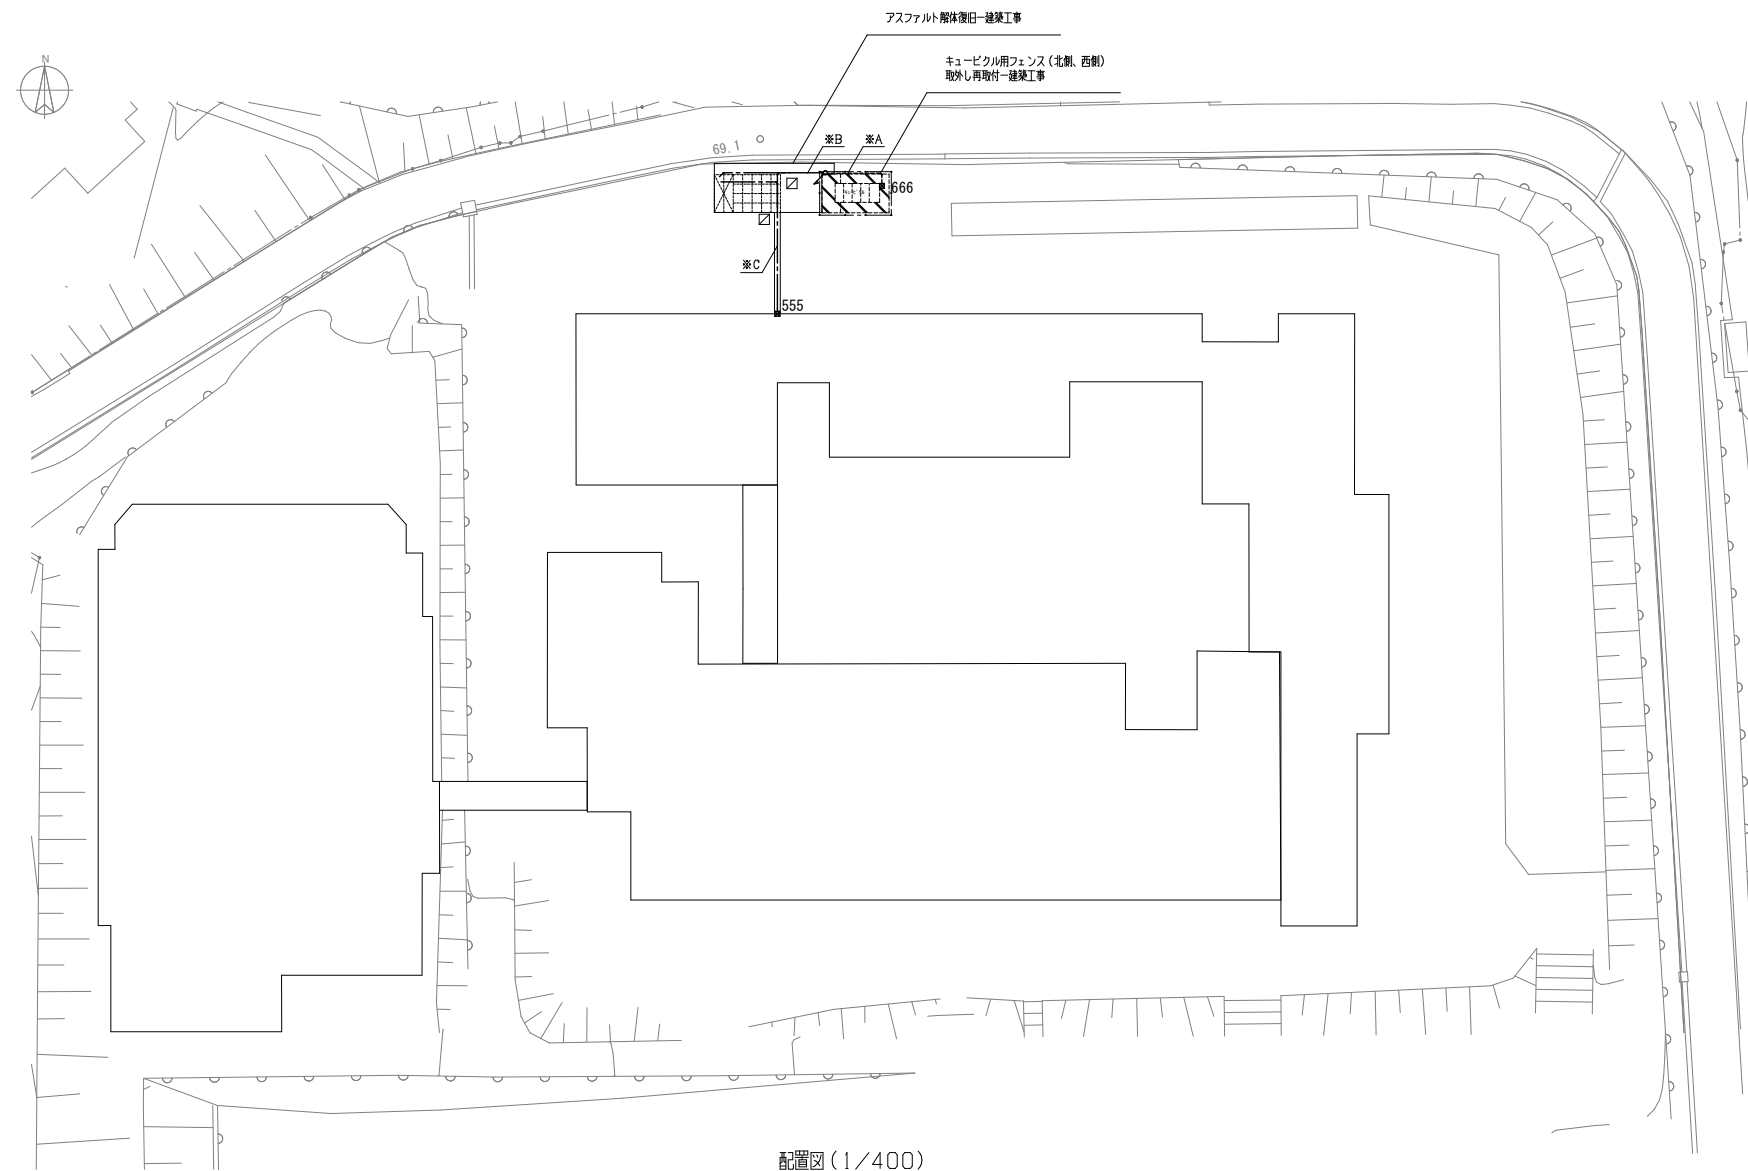

注 記	
1.	地中埋設配線部分には、ケーブル埋設シート（２倍折）敷設の事。
2.	特記なき地中埋設配線の埋設深さは、ＧＬ－６００とする。
3.	特記なきシンボルは下記による。
☒	ーケーブル埋設標（鉄製鉄）
☒ 666	ーブルボックス６００□６００ 溶融亜鉛メッキ製防水型
☒ 555	ーブルボックス５００□５００ 溶融亜鉛メッキ製防水型
4.	フェンス取外し再取付及びアスファルト解体復旧は建築工事とする。

新設配線			
※ A	EM-CE5.5sq-3C(1E)	受水槽電灯	ZG28
	EM-CET14sq E5.5	受水槽動力	ZG42
	EM-CET100sq	3L-1	ZG82
	EM-CET38sq E5.5	動力盤3	ZG54
※ B	EM-CE5.5sq-3C(1E)	受水槽電灯	FEP30
	EM-CET14sq E5.5	受水槽動力	FEP40
	EM-CET100sq	3L-1	FEP80
	EM-CET38sq E5.5	動力盤3	FEP50
※ C	EM-CEE2sq-2C	受水槽警報	FEP30
	EM-CET100sq	3L-1	FEP80
	EM-CET38sq E5.5	動力盤3	FEP50



- | |
|---|
| 1. 案内図記載の電気設備を撤去のこと。 |
| 2. 校舎行配線撤去は別途とする。 |
| 3. P-2盤内の低圧コンデンサ2台については撤去前にPCB分析を実施のこと。 |

