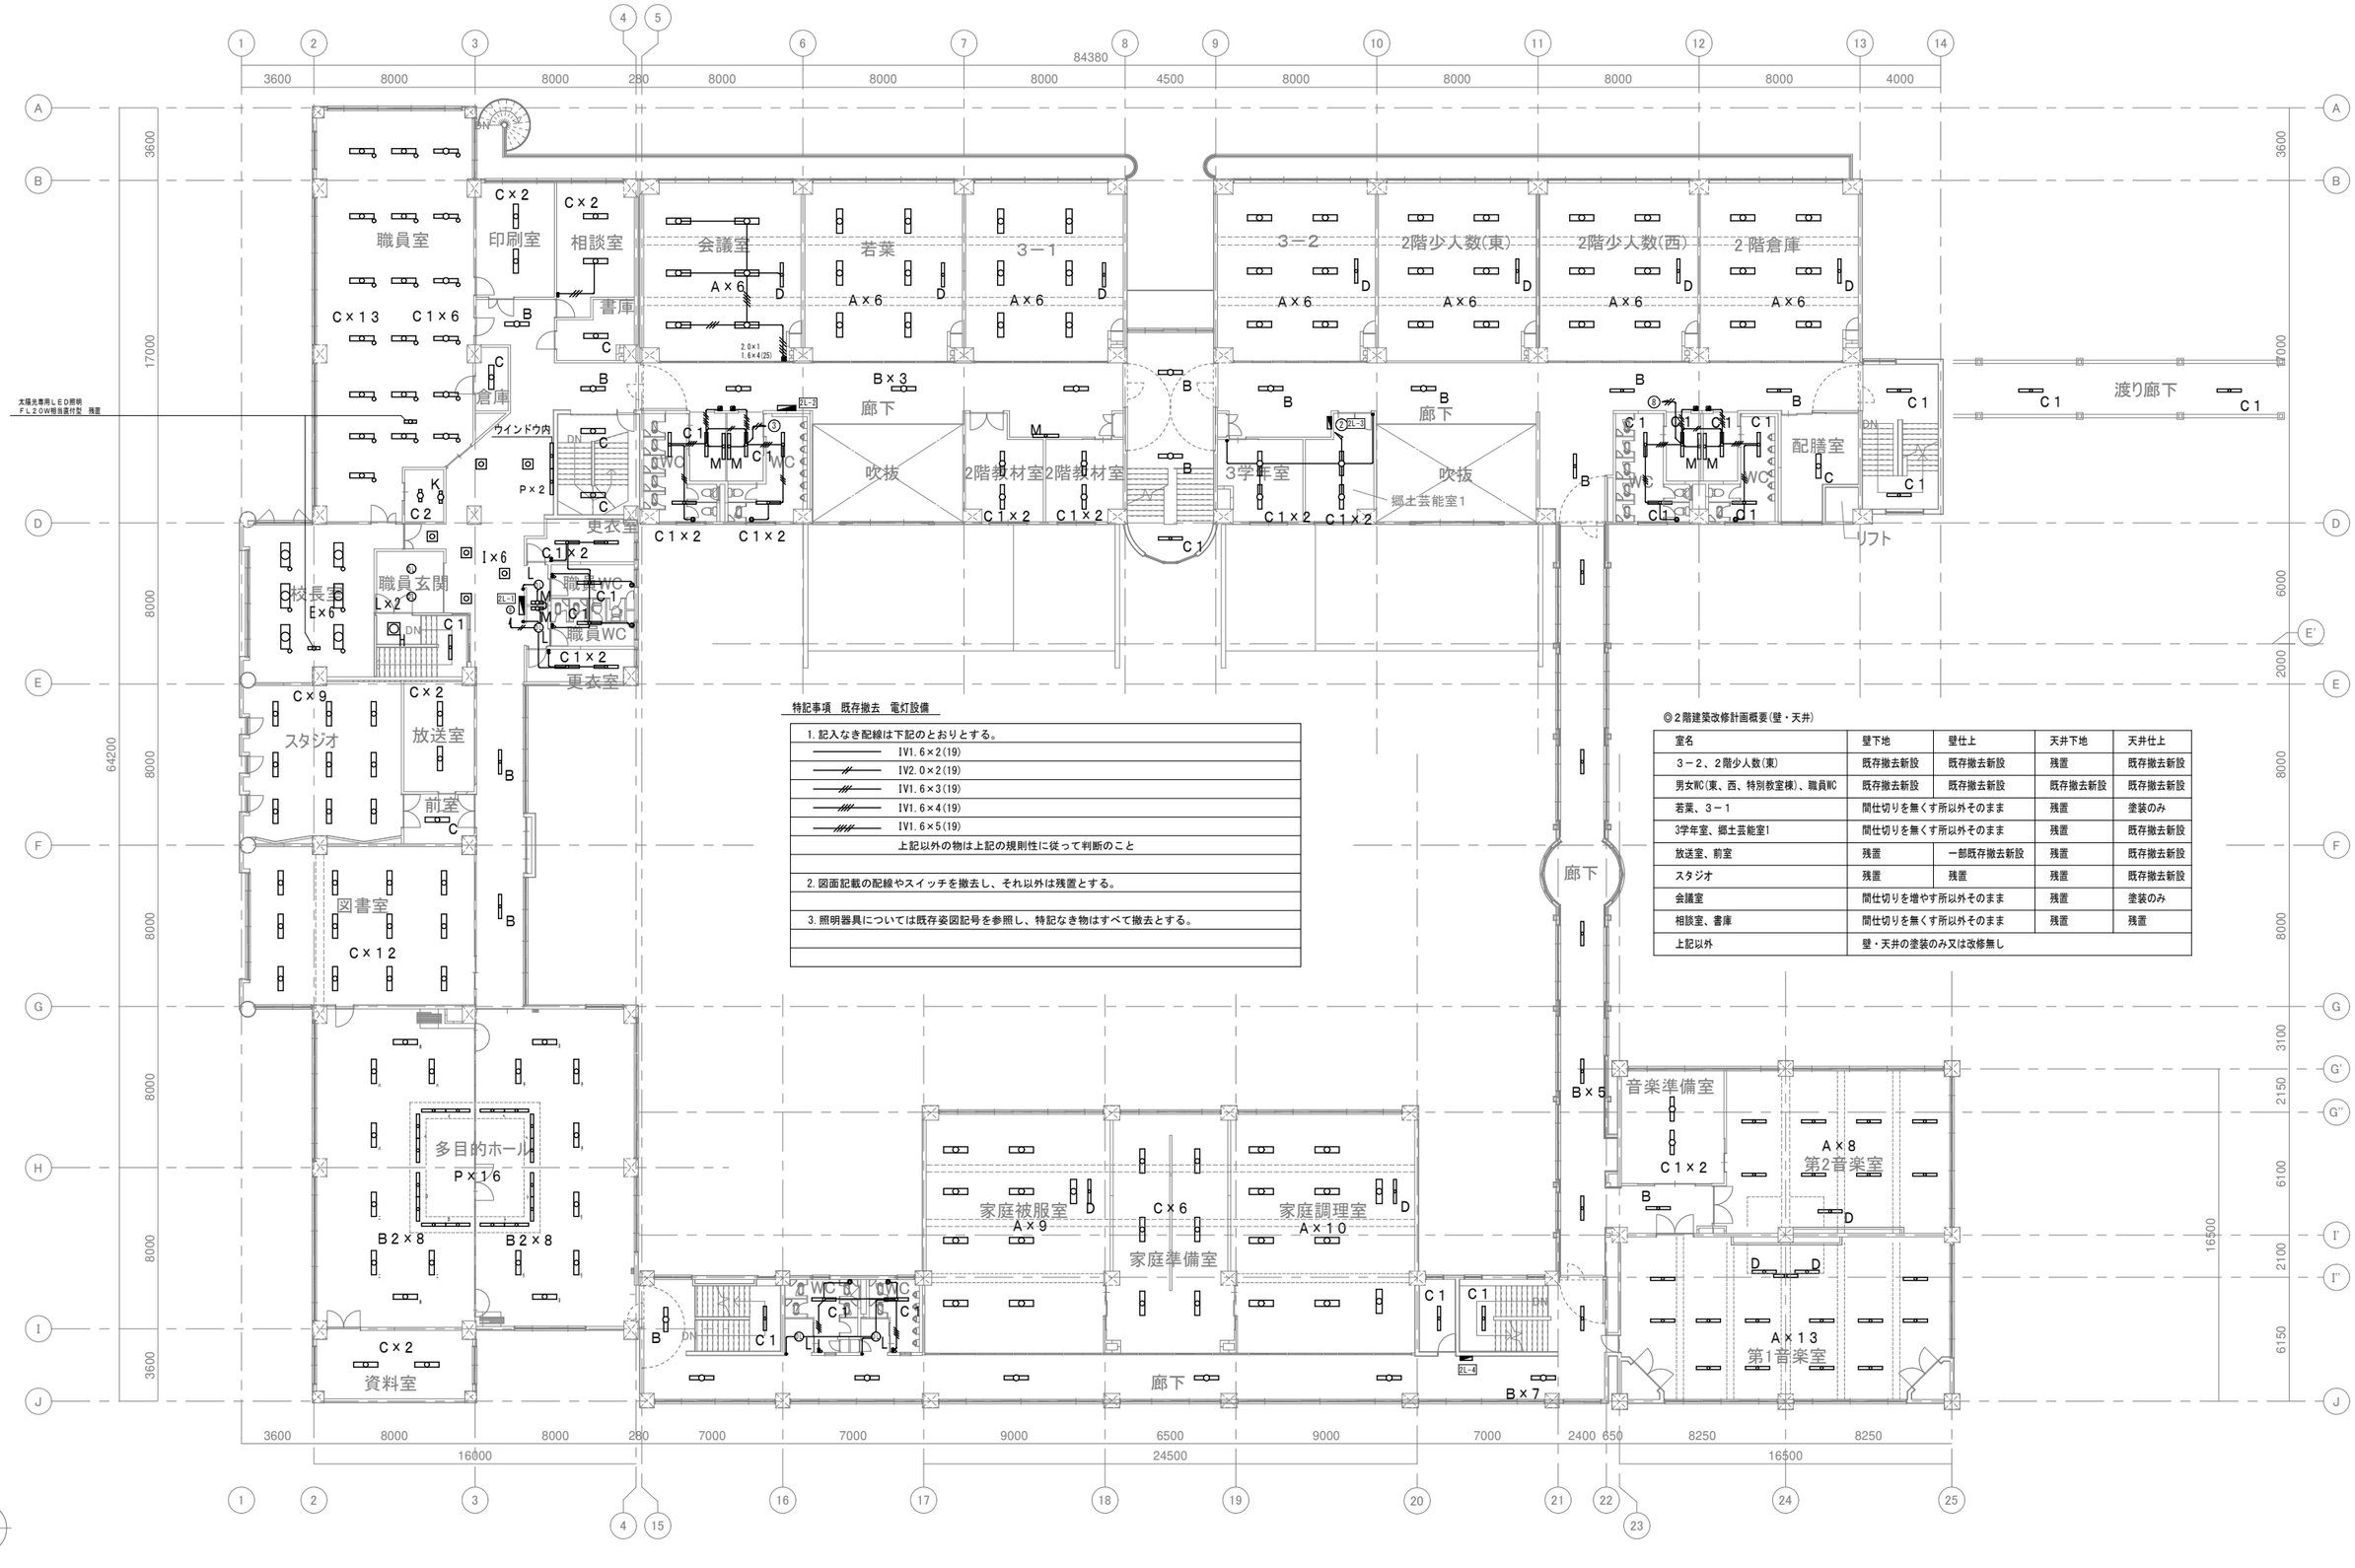

特記事項　既存撤去　電灯設備

1. 記入なき配線は下記のとおりとする。
IV1.6×2(19)
IV2.0×2(19)
IV1.6×3(19)
IV1.6×4(19)
IV1.6×5(19)
上記以外の物は上記の規則性に従って判断のこと
2. 図面記載の配線やスイッチを撤去し、それ以外は残置とする。
3. 照明器具については既存姿図記号を参照し、特記なき物はすべて撤去とする。

◎２階建築改修計画概要(壁・天井)

室名	壁下地	壁仕上	天井下地	天井仕上
３－２、２階少人数(東)	既存撤去新設	既存撤去新設	残置	既存撤去新設
男女WC(東、西、特別教室棟)、職員WC	既存撤去新設	既存撤去新設	既存撤去新設	既存撤去新設
若葉、３－１	間仕切りを無くす所以外そのまま		残置	塗装のみ
3学年室、郷土芸能室1	間仕切りを無くす所以外そのまま		残置	既存撤去新設
放送室、前室	残置	一部既存撤去新設	残置	既存撤去新設
スタジオ	残置	残置	残置	既存撤去新設
会議室	間仕切りを増やす所以外そのまま		残置	塗装のみ
相談室、書庫	間仕切りを無くす所以外そのまま		残置	残置
上記以外	壁・天井の塗装のみ又は改修無し			

特　記	改訂番号	改訂月日	改訂内容	業務番号	工事名称	縮尺	図面区分	電気設備
				25037	大船渡中学校統合改修(電気設備)工事	1 : 150(A1)	図面番号	E-09
					図面内容 既設撤去　２階電灯設備図			