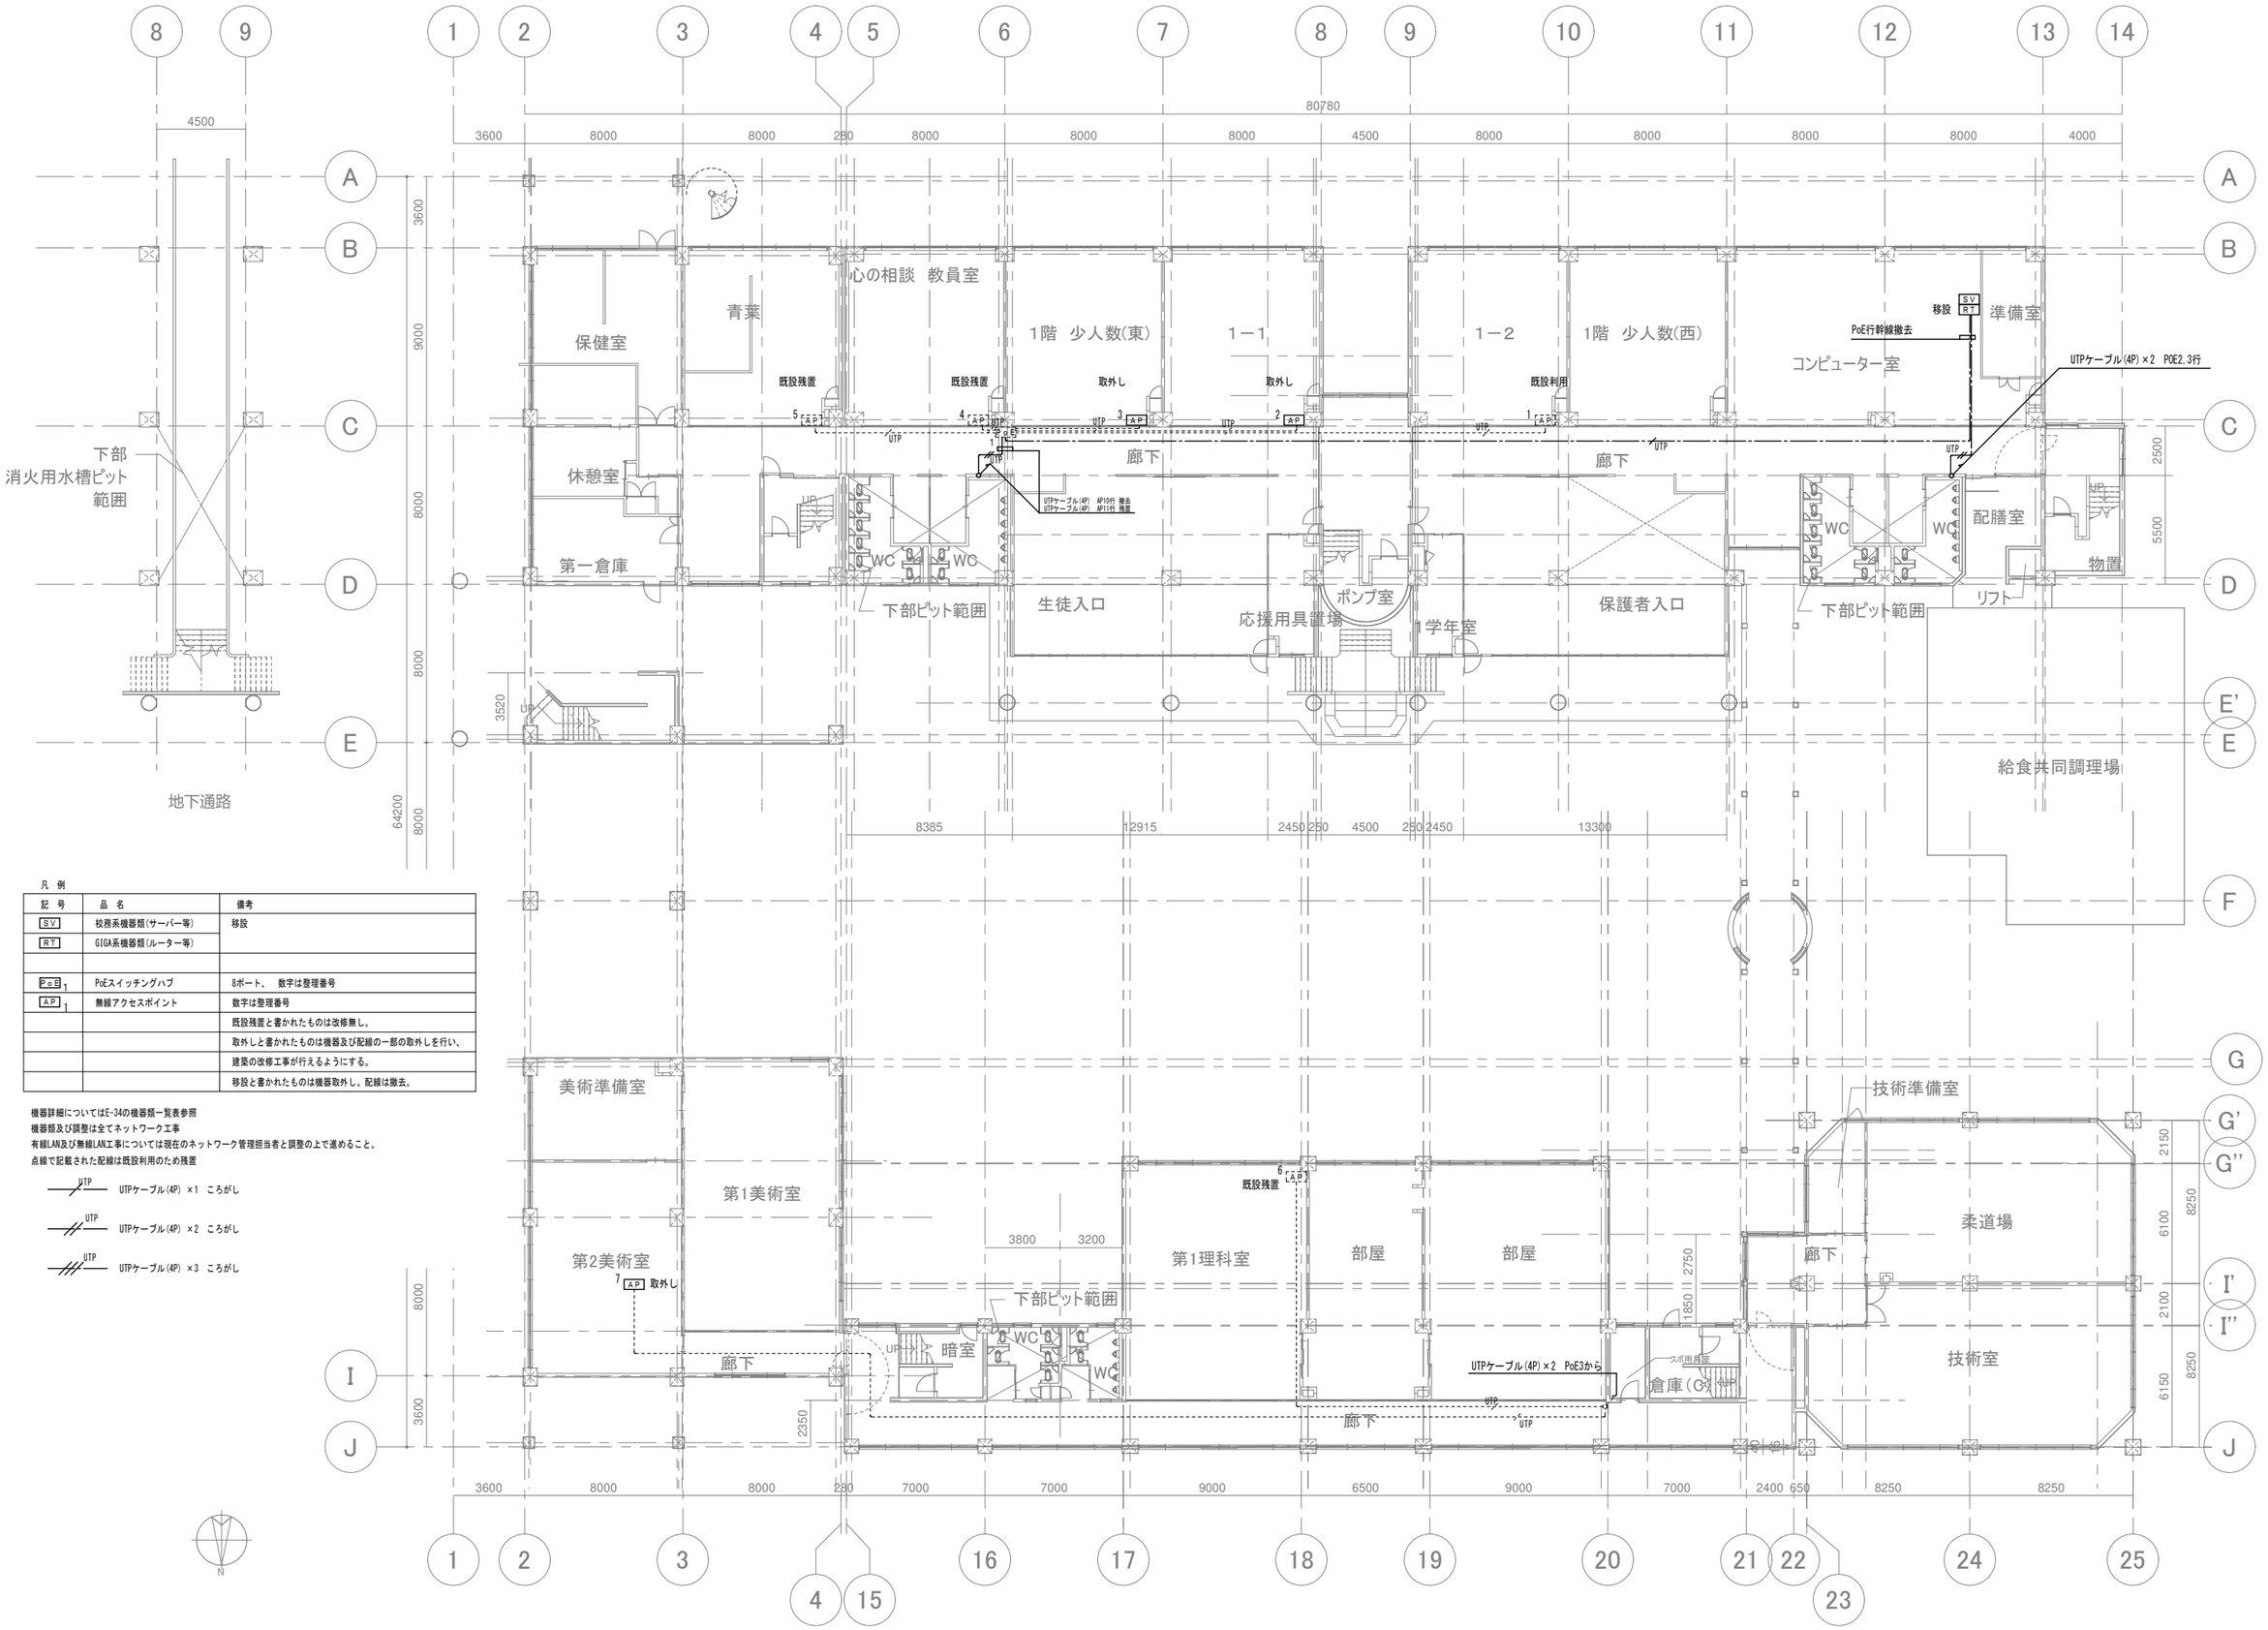


凡 例

| 記 号 | 品 名 | 備考 |
|---|---|---|
| SV | 校務系機器類(サーバー等) | 移設 |
| RT | GIGA系機器類(ルーター等) | |
| | | |
| PoE 1 | PoEスイッチングハブ | 8ポート、 数字は整理番号 |
| AP 1 | 無線アクセスポイント | 数字は整理番号 |
| | | 既設残置と書かれたものは改修無し。 |
| | | 取外しと書かれたものは機器及び配線の一部の取外しを行い、 |
| | | 建築の改修工事が行えるようにする。 |
| | | 移設と書かれたものは機器取外し。配線は撤去。 |

機器詳細についてはE-34の機器類一覧表参照
機器類及び調整は全てネットワーク工事
有線LAN及び無線LAN工事については現在のネットワーク管理担当者と調整の上で進めること。
点線で記載された配線は既設利用のため残置

| 特 記 | 改訂番号 | 改訂月日 | 改訂内容 | 業務番号 | 工事名称 | 縮尺 | 図面区分 |
|---|---|---|---|---|---|---|---|
| | | | | 25037 | 大船渡中学校統合改修(電気設備)工事 | 1 : 150(A1) | 電気設備 |
| | | | | | 図面内容 既存撤去 1階無線LAN設備図 | | 図面番号 E-29 |