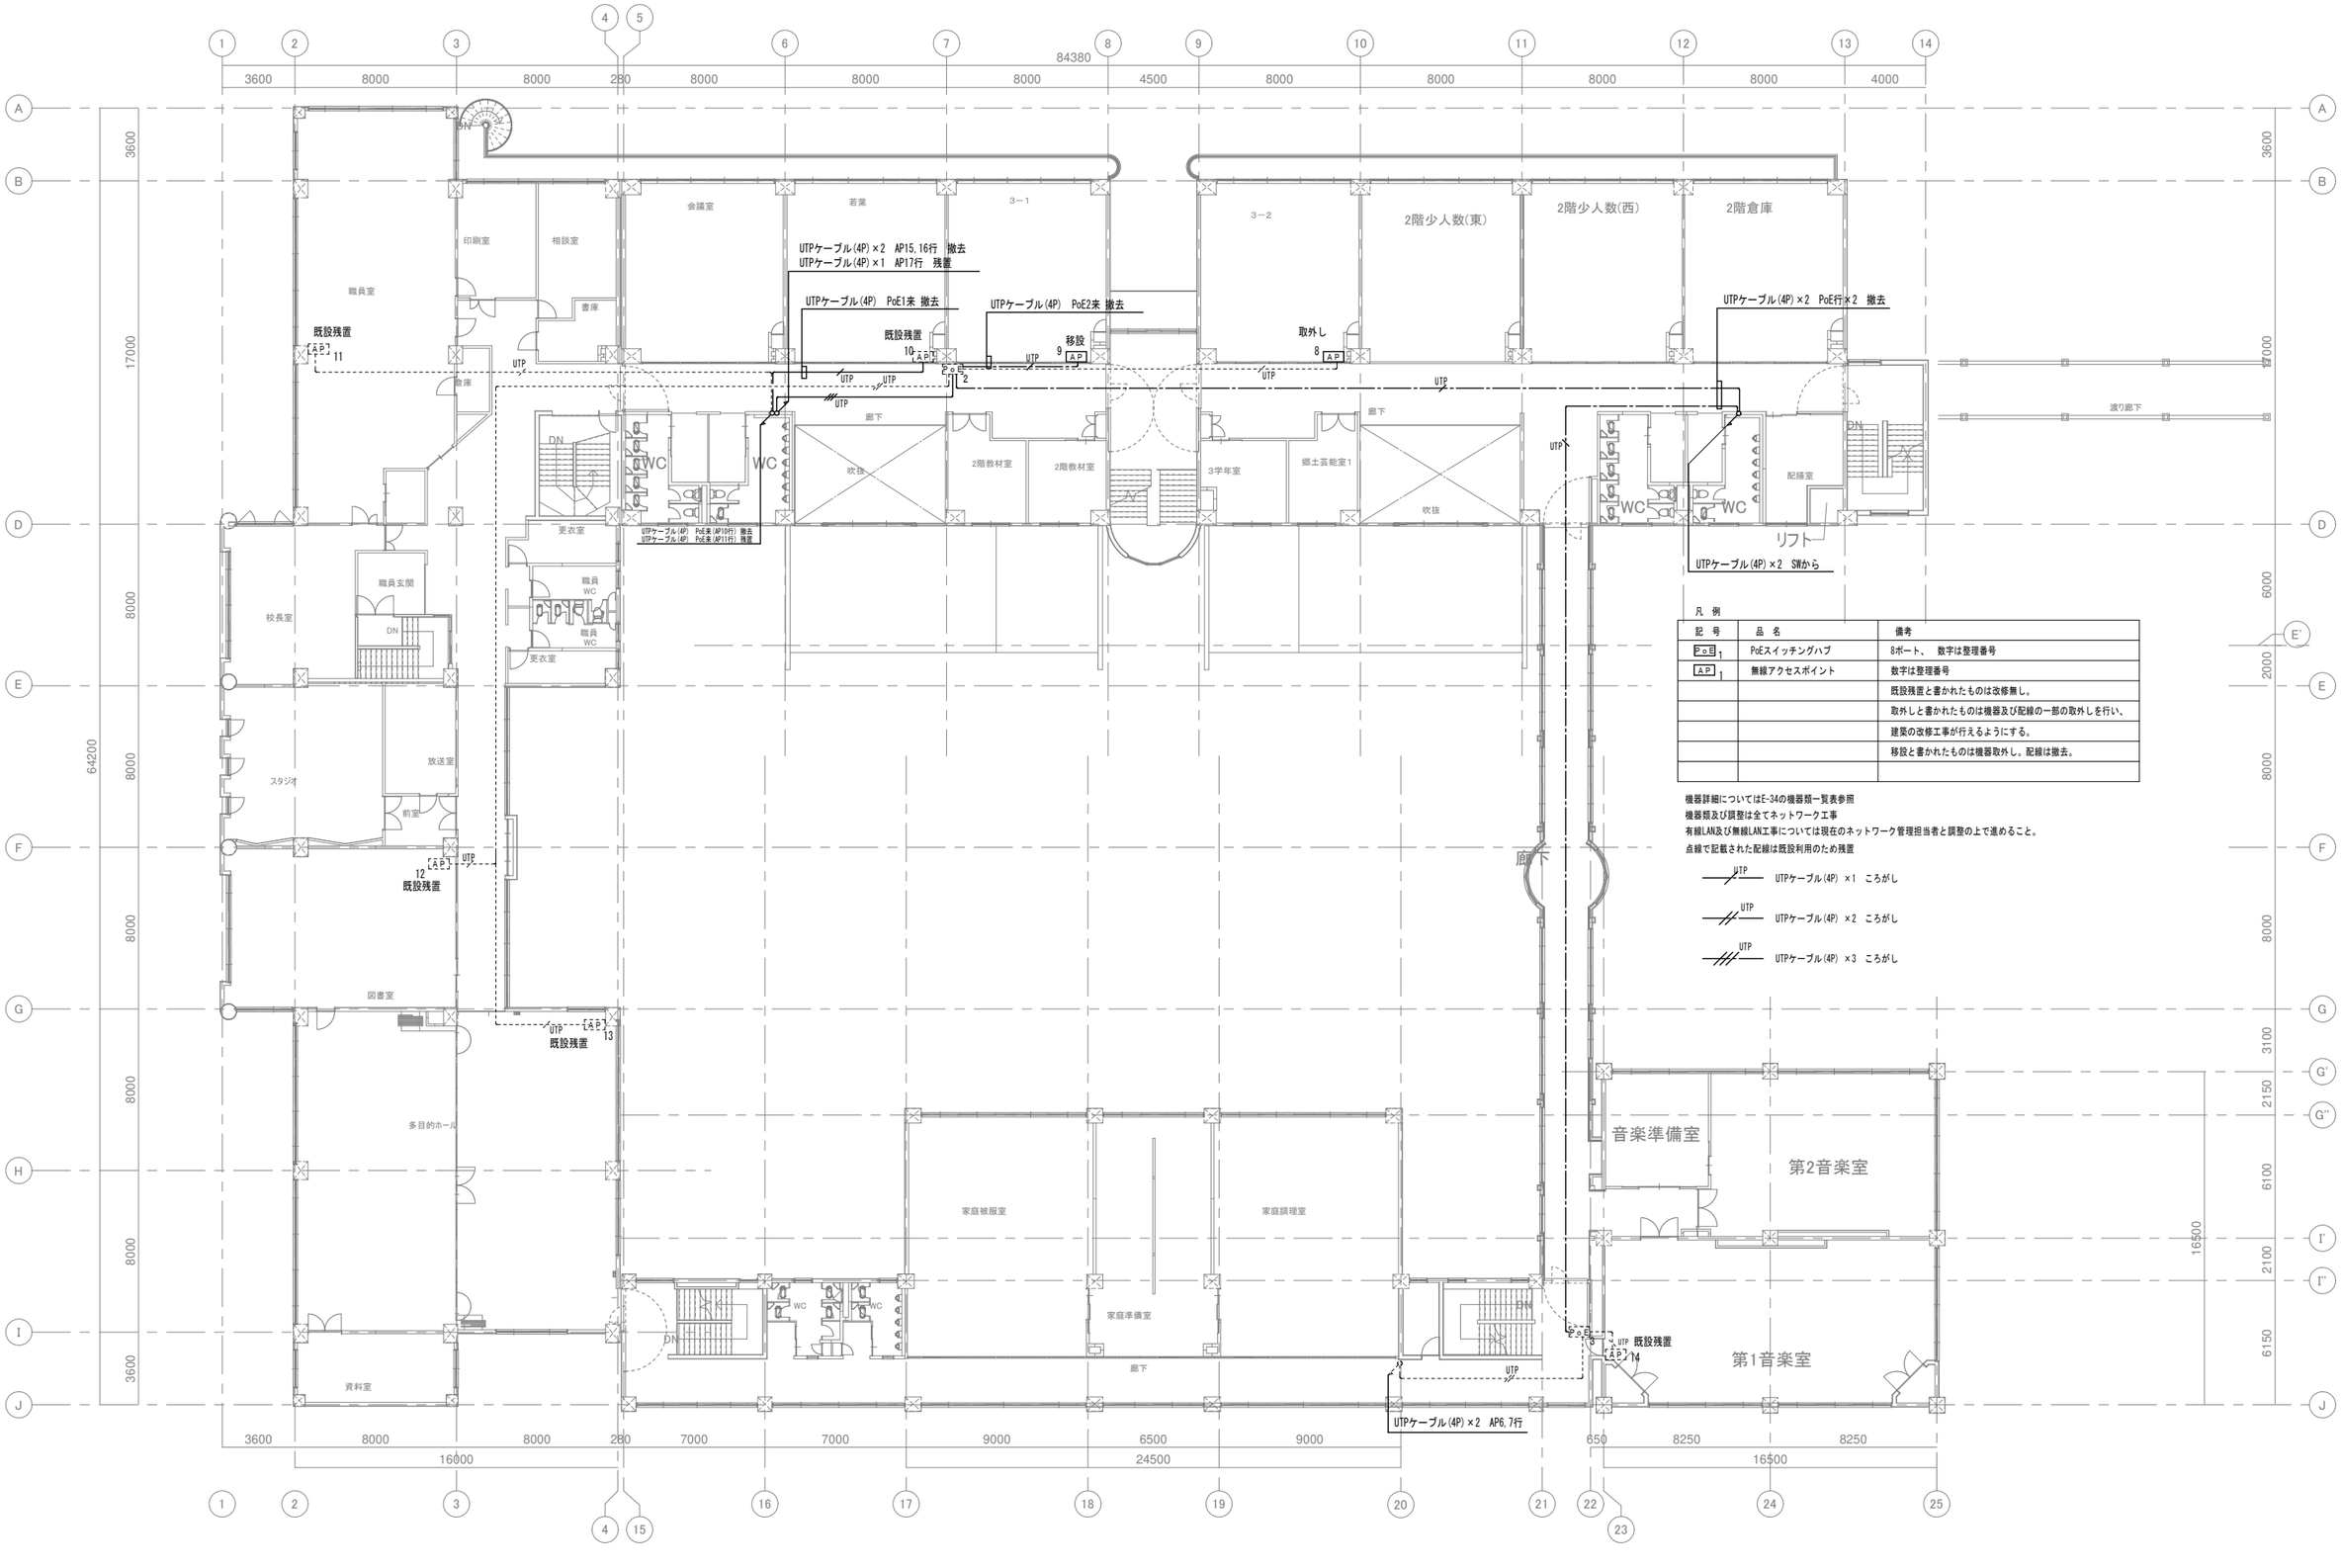

特　記	改訂番号	改訂月日	改訂内容	業務番号	工事名称	
				25037	大船渡中学校統合改修(電気設備)工事	
					図面内容	縮尺
					既存撤去　２階無線LAN設備図	1 : 150(A1)

図面区分	電気設備
図面番号	E-30