


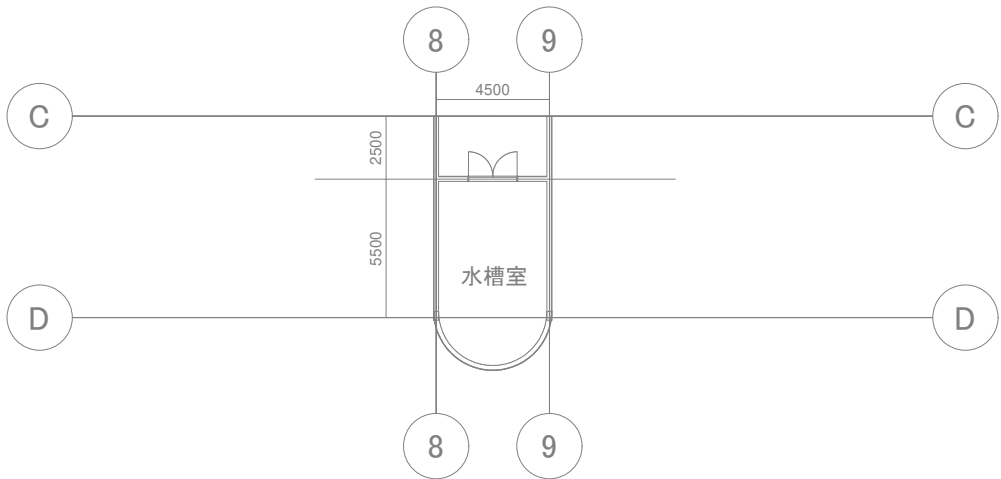


凡 例		
記 号	品 名	備考
[E2] 1	PoEスイッチングハブ	8ポート、 数字は整理番号
[AP] 1	無線アクセスポイント	数字は整理番号
		既設残置と書かれたものは改修無し。
		取外しと書かれたものは機器及び配線の一部の取外しを行い、
		建築の改修工事が行えるようにする。
		移設と書かれたものは機器取外し、配線は撤去。

機器詳細についてはE-34の機器一覧表参照
機器種及び調整は全てネットワーク工事
有線LAN及び無線LAN工事については現在のネットワーク管理担当者と調整の上で進めること。
点線で記載された配線は既設利用のため残置

 UTPケーブル(4P) ×1 ころがし

 UTPケーブル(4P) ×2 ころがし

 UTPケーブル(4P) ×3 ころがし

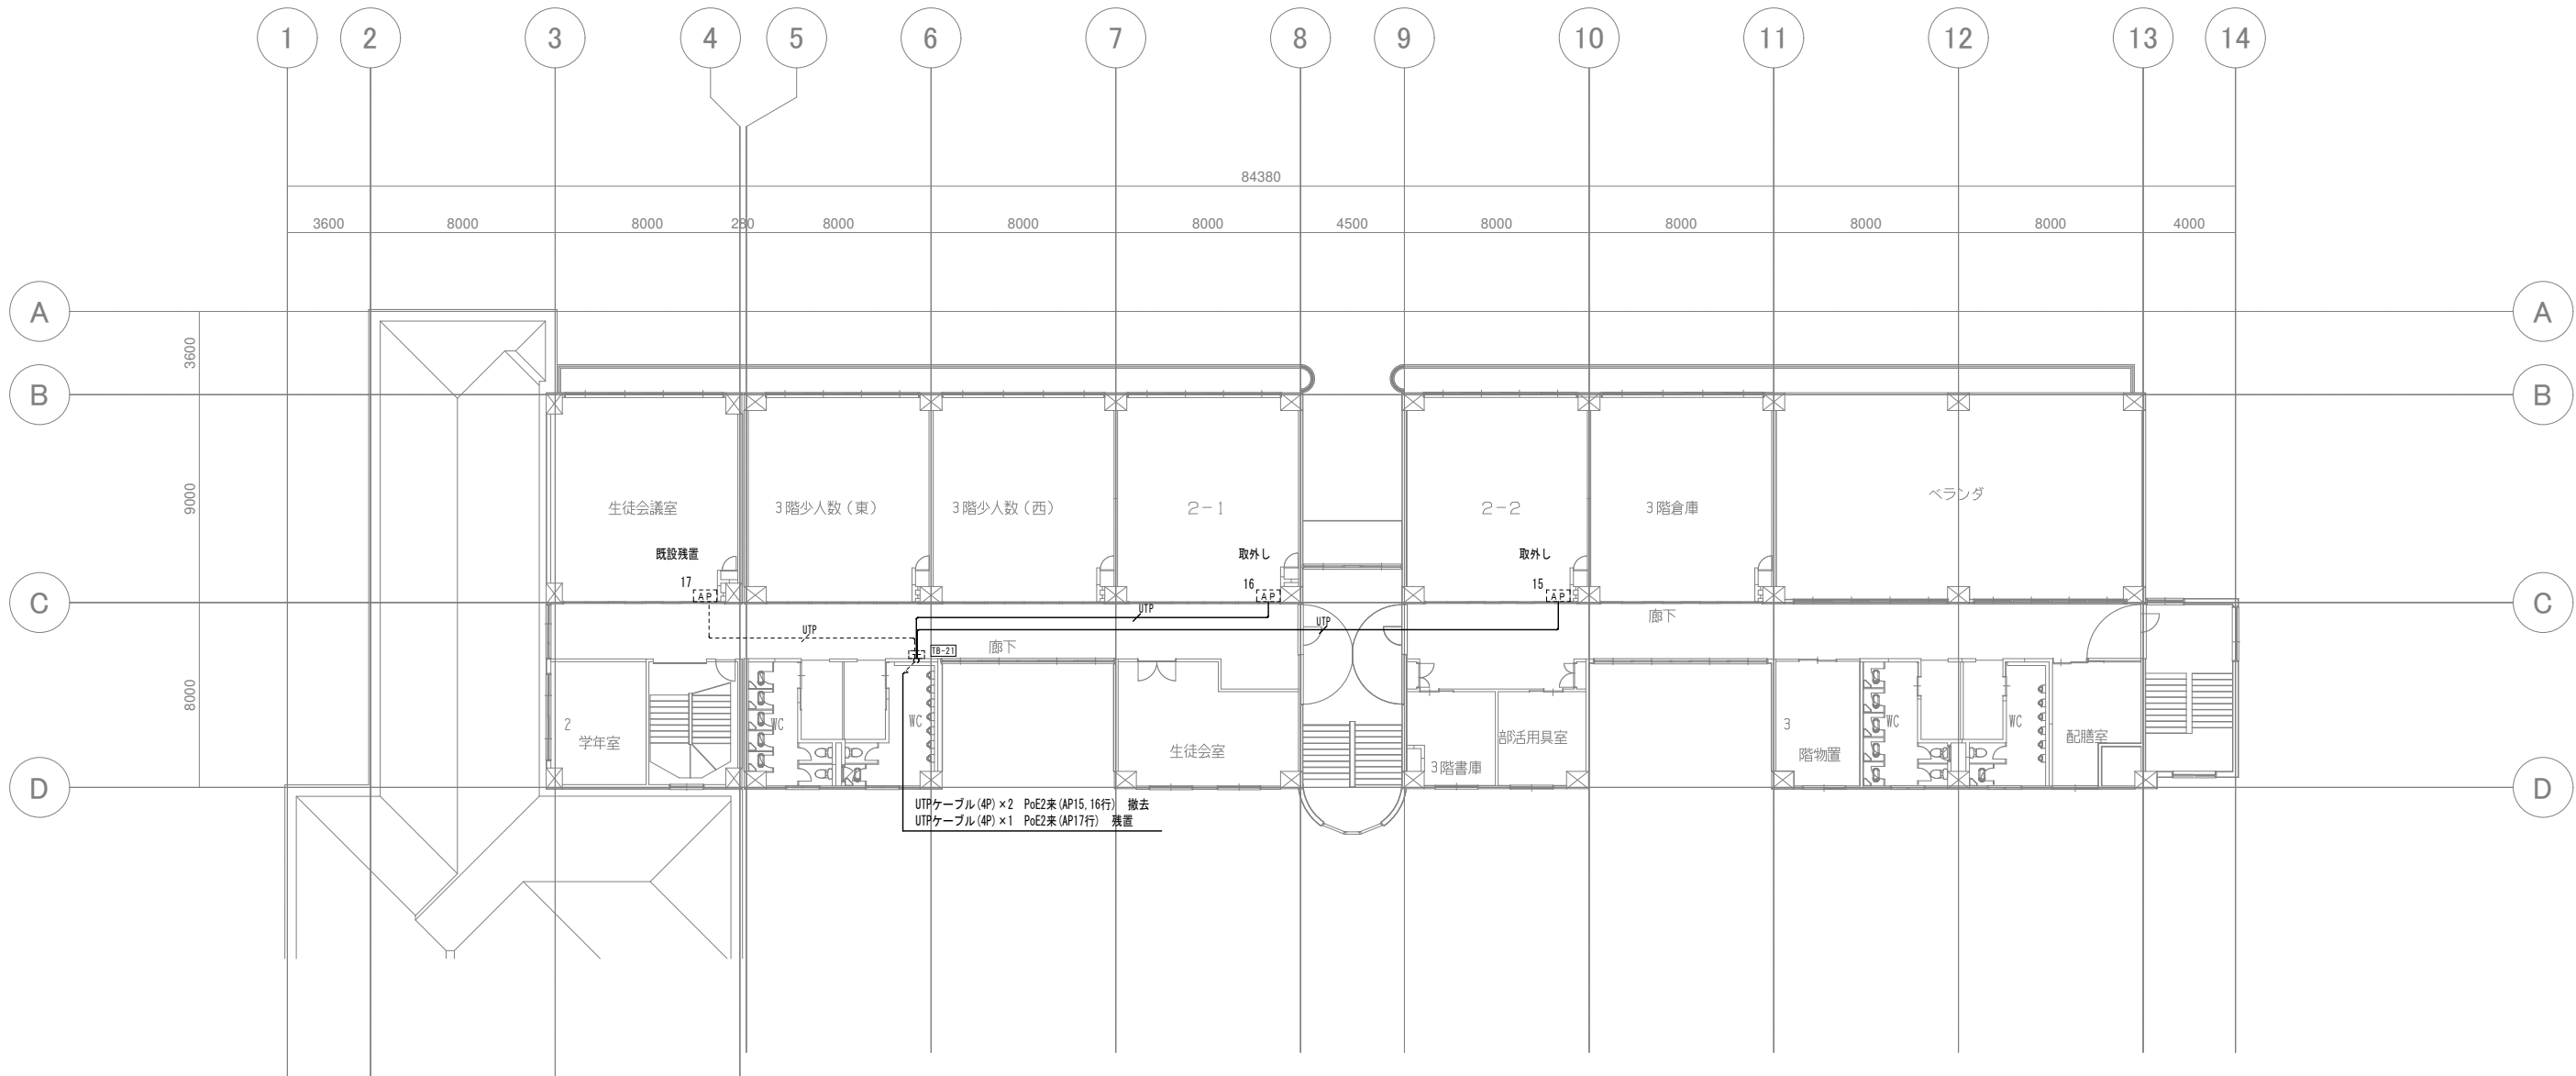

	特 記	改訂番号	改訂月日	改訂内容	業務番号	工事名称			
						大船渡中学校統合改修(電気設備)工事			
						図面内容	縮尺	図面区分	電気設備
							1 : 150 (A1)	図面番号	E-31
		既存撤去 3階無線LAN設備図							