


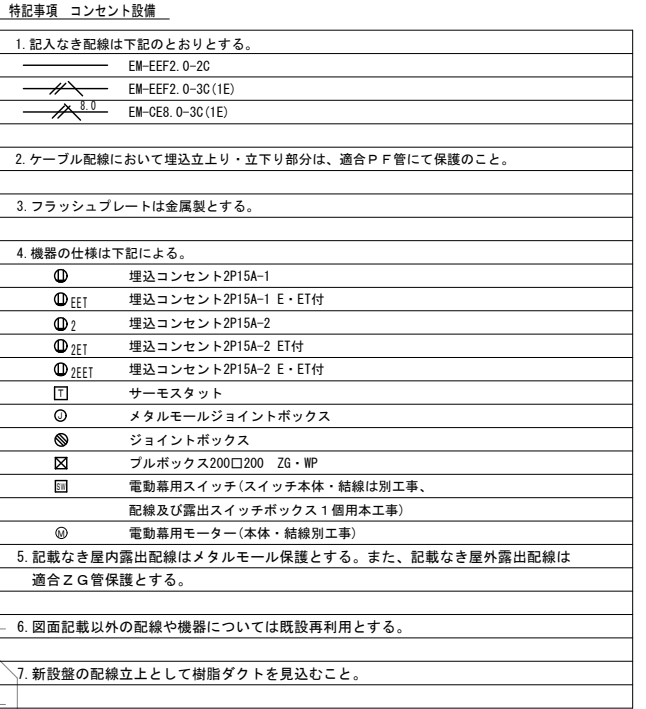

	特 記	改訂番号	改訂月日	改訂内容	業務番号 25037	工事名称 大船渡中学校統合改修(電気設備)工事			
						図面内容 改修 屋内運動場 1階コンセント設備図	縮尺	図面区分	電気設備
							1 : 100 (A1)	図面番号	E-49