


【 既存】3FL

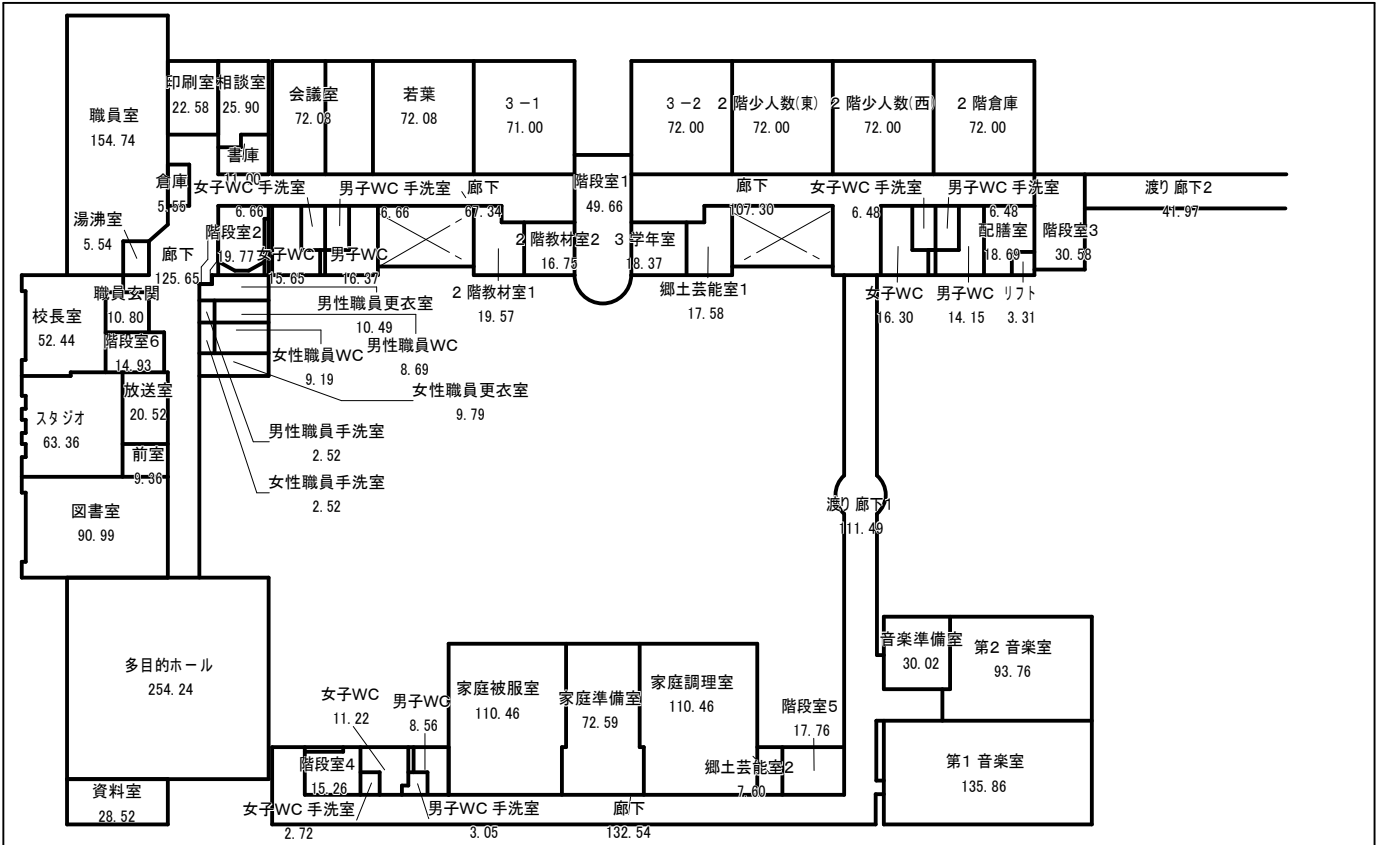

【 既存】RFL




階	室名	面積
1	生徒入口	80.99
	保健室	69.03
	休憩室	18.30
	収納	1.62
	踏込	2.43
	休憩室WC	1.66
	第1倉庫	27.70
	青葉	72.12
	心の相談 教員室	72.12
	1階少人数(東)	72.12
	1-1	71.04
	階段室2下倉庫	13.20
	男子WC	16.37
	女子WC	15.65
	男子WC手洗室	6.66
	女子WC手洗室	6.66
	応援用具置場	15.43
	ポンプ室	14.99
	保護者入口	81.01
	1-2	72.00
	1階少人数(西)	72.00
	コンピュータ室	123.66
	準備室	20.34
	1学年室	15.43
	男子WC	14.00
	女子WC	16.30
	男子WC手洗室	6.48
	女子WC手洗室	6.48
	階段室3下倉庫	15.12
	美術準備室	40.96
	第1美術室	110.17
	第2美術室	86.56
	暗室	13.09
	男子WC	8.67
	女子WC	11.60
	男子WC手洗室	2.67
	女子WC手洗室	2.72
	第1理科室	110.34
	第2理科室	110.46
	理科準備室	72.59
	スポ用具室	7.60
	階段室5下倉庫	13.81
	柔道場	109.15
	技術室	126.55
	技術準備室	15.63
	配膳室	18.83
	リフト	2.72
	廊下	154.07
	廊下	142.11
	廊下	18.58
	廊下	121.45
	廊下	28.14
	階段室1	34.77
	階段室2	8.54
	階段室3	15.48
	階段室4	13.01
	階段室5	4.55

階	室名	面積
2	職員玄関	10.80
	職員室	154.74
	倉庫	5.55
	湯沸室	5.54
	印刷室	22.58
	相談室	25.90
	書庫	11.00
	会議室	72.08
	若葉	72.08
	3-1	71.00
	男子WC	16.37
	女子WC	15.65
	男子WC手洗室	6.66
	女子WC手洗室	6.66
	2階教材室1	19.57
	2階教材室2	16.75
	3-2	72.00
	2階少人数(東)	72.00
	2階少人数(西)	72.00
	2階倉庫	72.00
	3学年室	18.37
	郷土芸能室1	17.58
	女子WC	16.30
	男子WC	14.15
	リフト	3.31
	渡り廊下2	41.97
	職員室	154.74
	倉庫	5.55
	湯沸室	5.54
	職員玄関	10.80
	校長室	52.44
	階段室6	14.93
	放送室	20.52
	スタジオ	63.36
	前室	9.36
	図書室	90.99
	多目的ホール	254.24
	資料室	28.52
	女子WC手洗室	2.72
	男子WC手洗室	3.05
	廊下	132.54
	女子WC	11.22
	男子WC	8.56
	家庭被服室	110.46
	家庭準備室	72.59
	家庭調理室	110.46
	郷土芸能室2	7.60
	階段室5	17.76
	音楽準備室	30.02
	第2音楽室	93.76
	第1音楽室	135.86

階	室名	面積
3	生徒会議室	74.70
	3階少人数(東)	72.08
	3階少人数(西)	72.08
	2-1	72.08
	2学年室	23.68
	男子WC	16.37
	女子WC	15.65
	男子WC手洗室	6.66
	女子WC手洗室	6.66
	生徒会室	39.45
	2-2	72.00
	3階倉庫	72.00
	3階倉庫	16.80
	部活用具室	16.44
	3階物置	20.90
	男子WC	14.15
	女子WC	16.30
	男子WC手洗室	6.48
	女子WC手洗室	6.48
	配膳室	18.55
	リフト	3.31
R	Gテラス	143.52
	廊下	85.75
	廊下	90.28
	階段室1	49.76
	階段室2	21.86
	階段室3	30.60

階	室名	面積
R	水槽室	31.52
合計		6347.27

【 既存】2FL

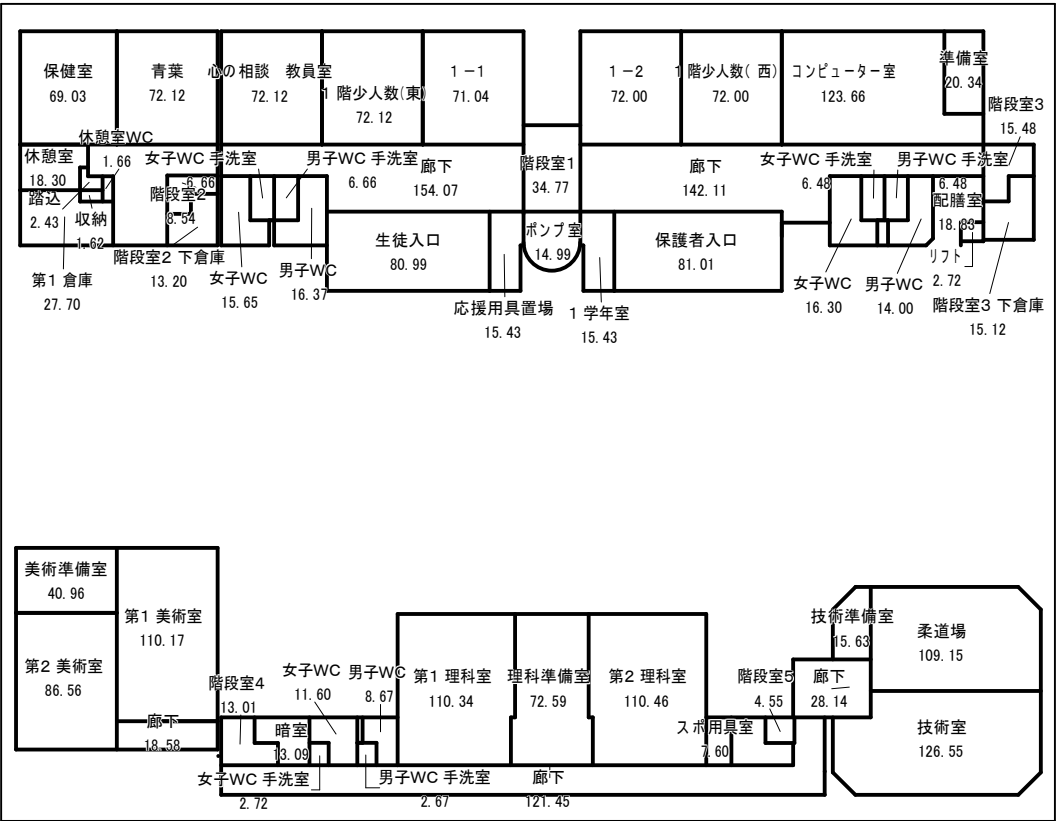

【 既存】1FL

	特 記	改訂番号	改訂月日	改訂内容	業務番号	工事名称							
						大船渡中学校統合改修（建築・機械設備）工事							
						図面内容	縮尺	図面区分	建築意匠				
		校舎 改修前 各室求積図・面積表								図面番号	A-2001		