


【既存】普通教室棟-北立面図

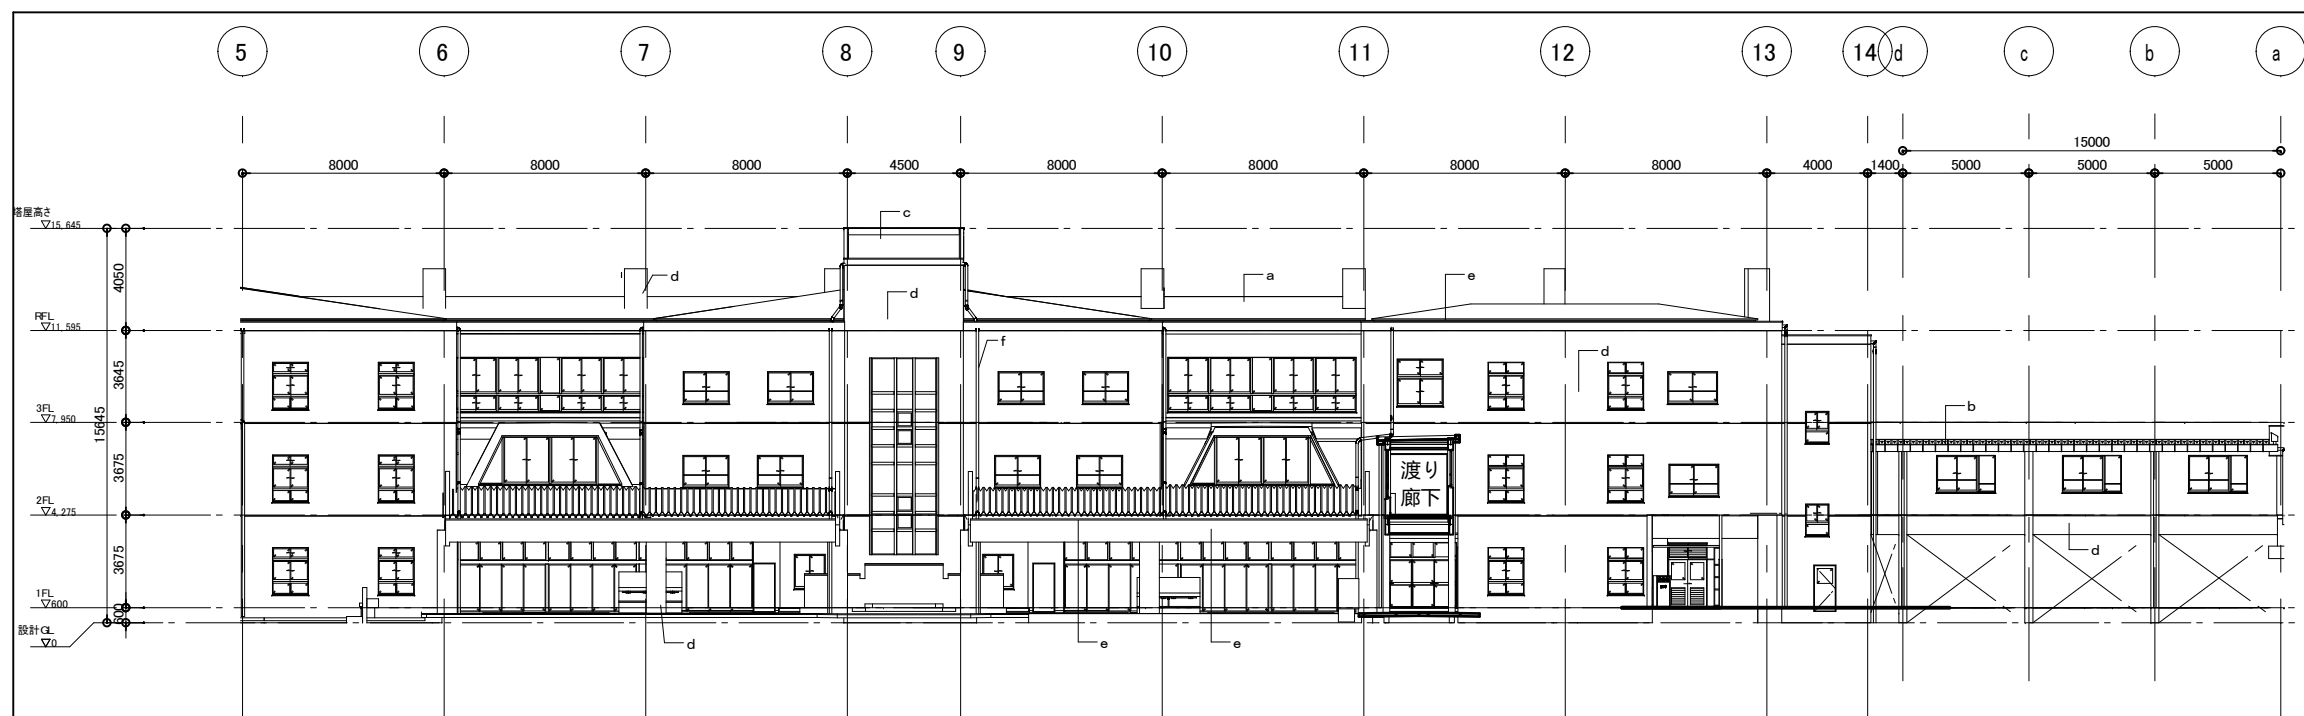

【改修】普通教室棟-北立面図