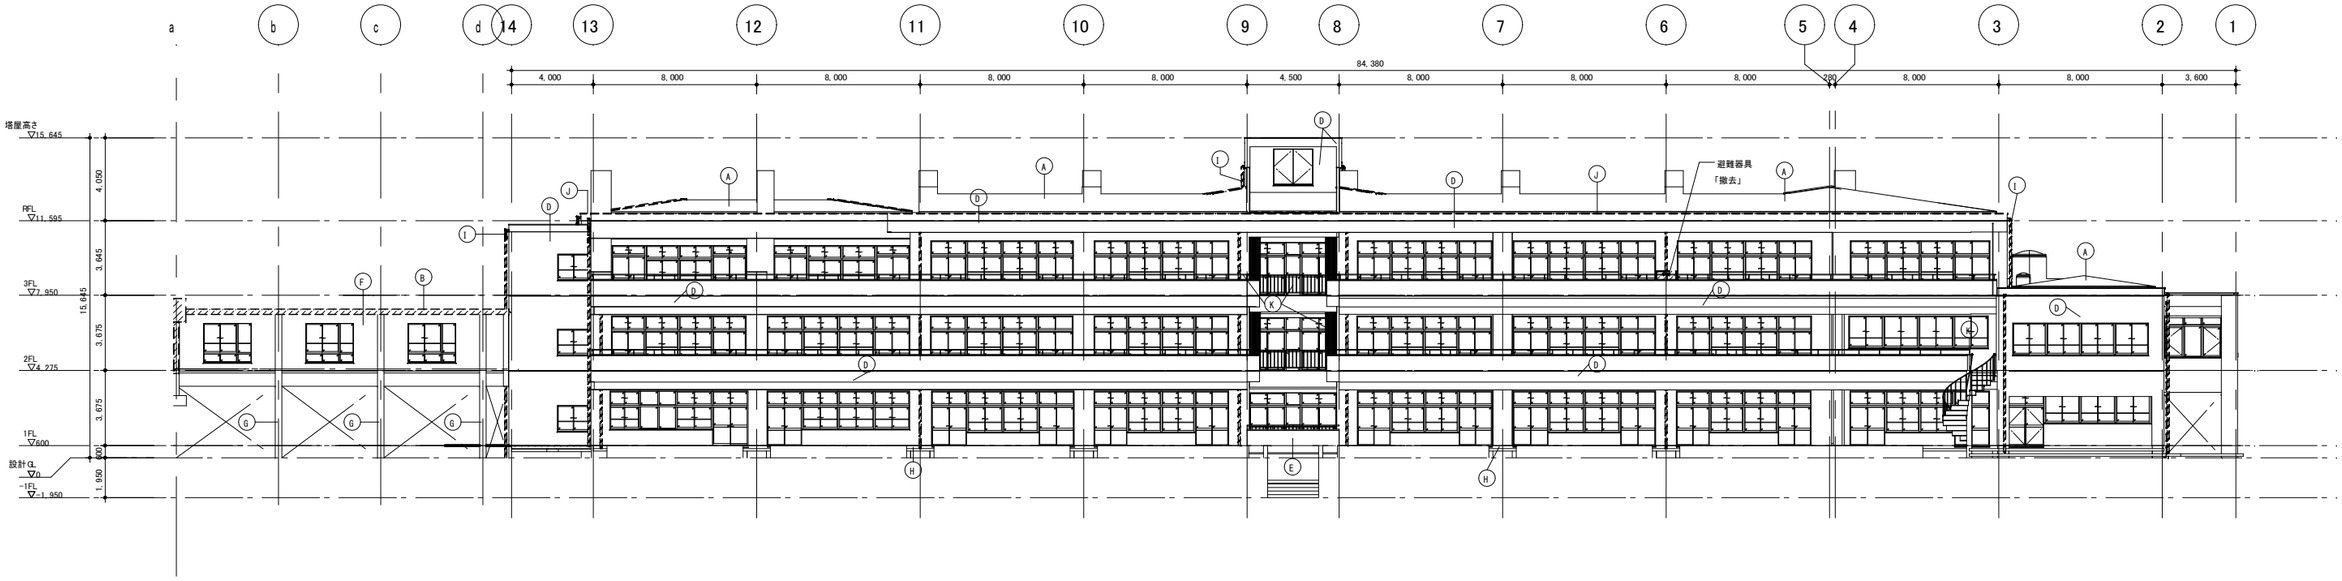

【 既存】普通教室棟南立面図

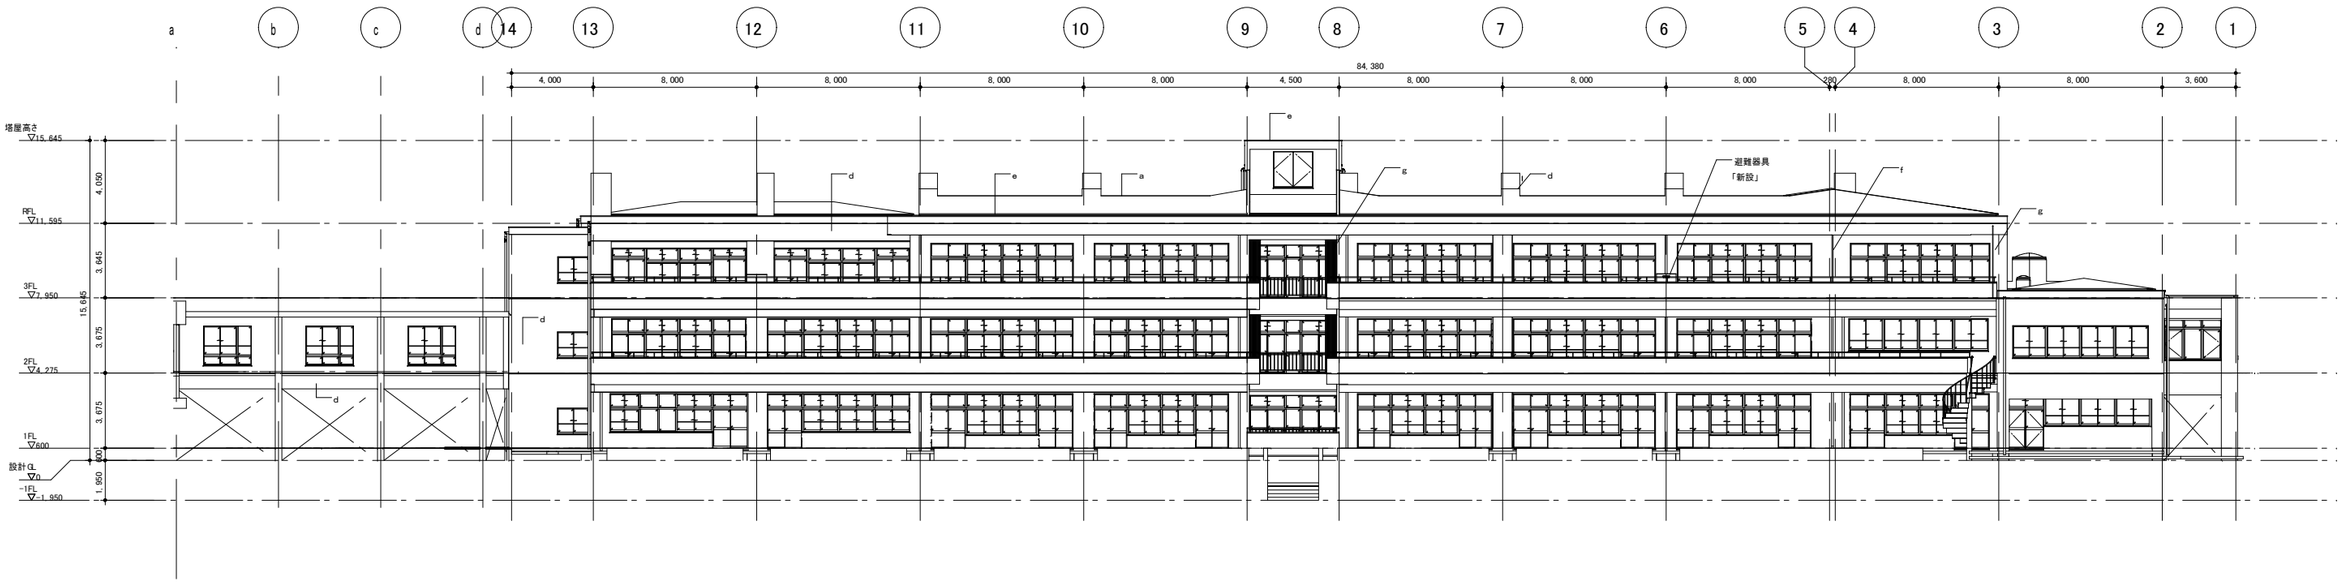

【 改修】普通教室棟南立面図

特　記	改訂番号	改訂月日	改訂内容	業務番号	工事名称		
				25037	大船渡中学校統合改修（建築・機械設備）工事		
					図面内容	縮尺	図面区分 建築意匠
					校舎　普通教室棟　南立面図	A-1 1 : 150 A-3 1 : 300	図面番号 A-2016