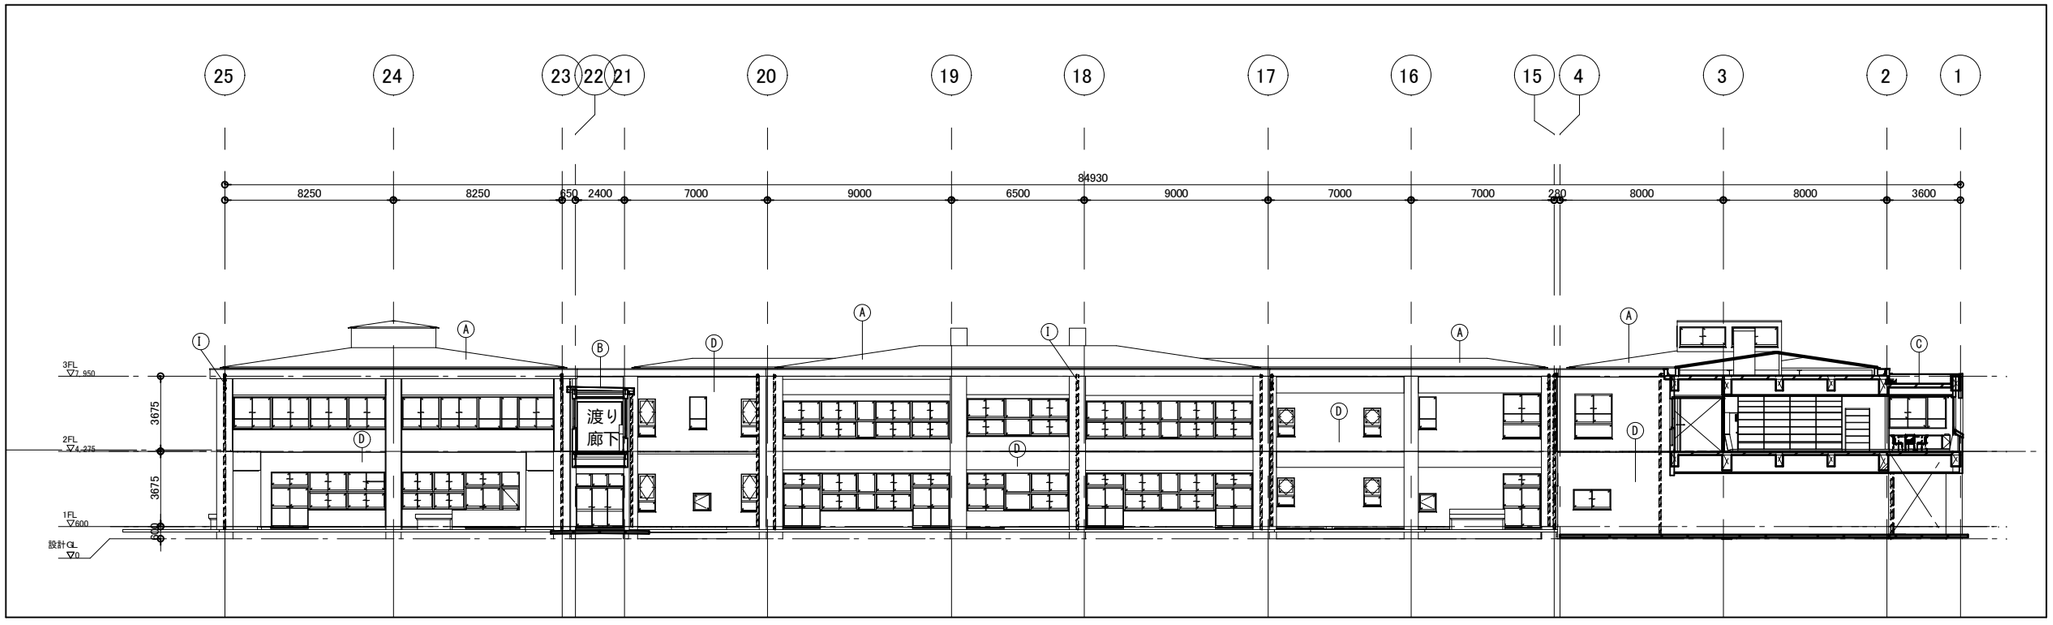

【 既存】特別教室棟-南立面図

記号	仕上
A	カラー鉄板 t=0.4瓦棒葺き
B	カラー折板 t=0.8 H150
C	シート防水 t=1.2
D	コンクリート打放し+アクリルリシン吹付タイル
E	コンクリート打放し+VP塗
F	ALCt=50+アクリルリシン吹付タイル
G	ラスモルタル+アクリルリシン吹付タイル
H	コンクリート打放し
I	竪樋：鋼管φ100+OP塗「撤去」
J	アルミ笠木・防水押さえアングル「撤去」
K	鉄部：OP塗
L	
M	
N	
O	
P	
Q	
R	
S	
	凡例
	撤去を示す

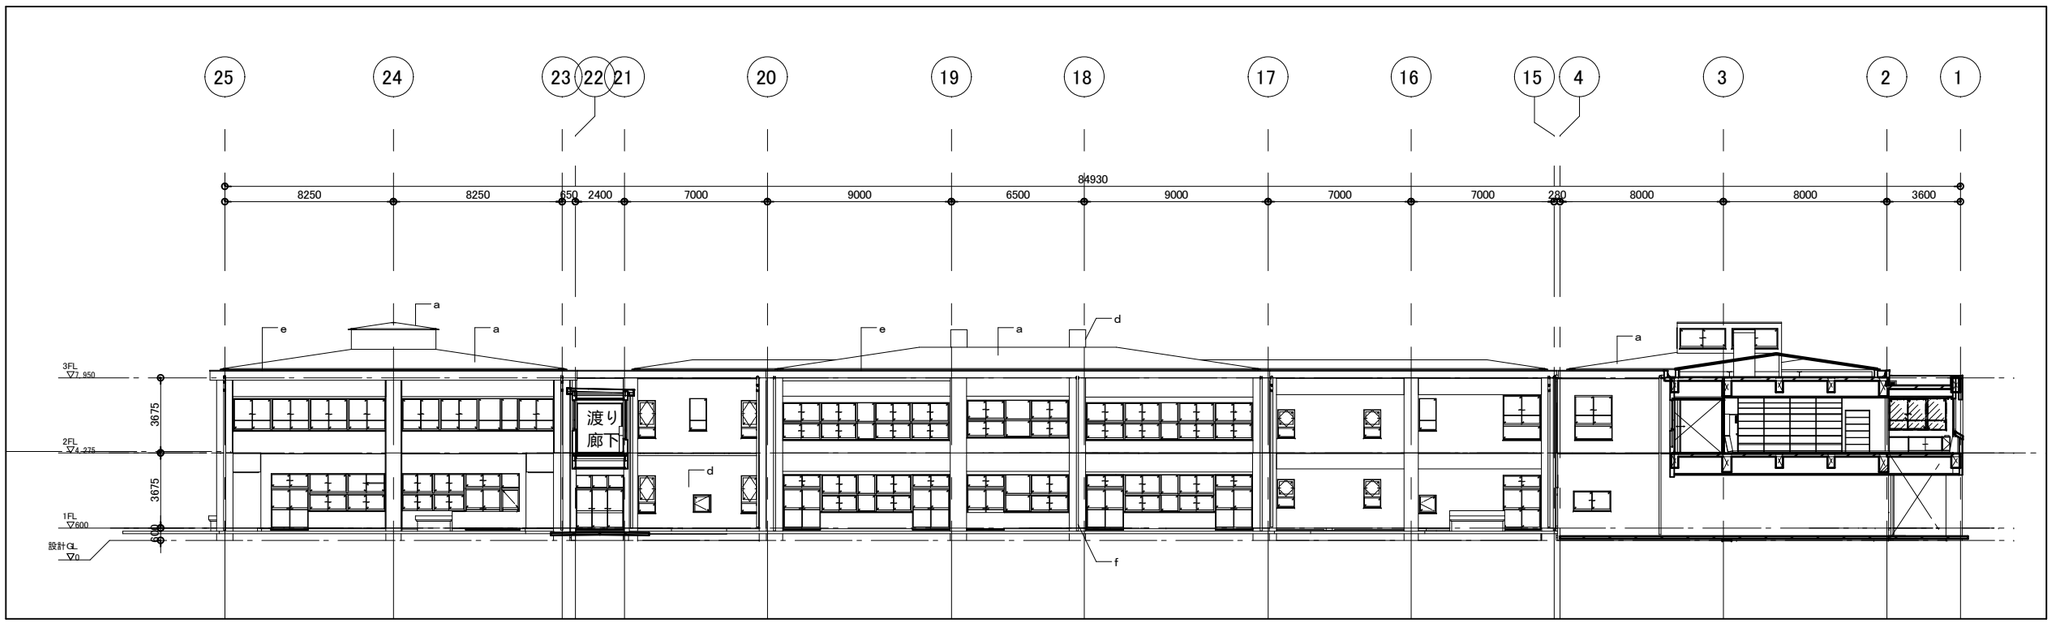

【 改修】特別教室棟-南立面図

記号	仕上
a	嵌合式角桟カラーガルバリウム鋼板 t=0.4瓦棒葺き（裏貼材 t=2.0）「新設」
b	ハゼ締め併用嵌合式折板カラーガルバリウム鋼板H150 t=0.8(裏貼材 t=4.0)「新設」
c	既存シート防水+シート防水 t=1.5（機械的固定工法）「新設」
d	高圧洗浄、下地調整の上、複層塗材Ｅ吹付
e	アルミ笠木「新設」
f	竪樋：カラー塩ビパイプφ100「新設」
g	鉄部：DP塗

特　記

改訂番号	改訂月日	改訂内容

業務番号 25037

工事名称 大船渡中学校統合改修（建築・機械設備）工事

図面内容 校舎　特別教室棟　南立面図

縮尺 A-1 1：150 A-3 1：300

図面区分 建築意匠

図面番号 A-2018