


【既存】普通教室棟断面図

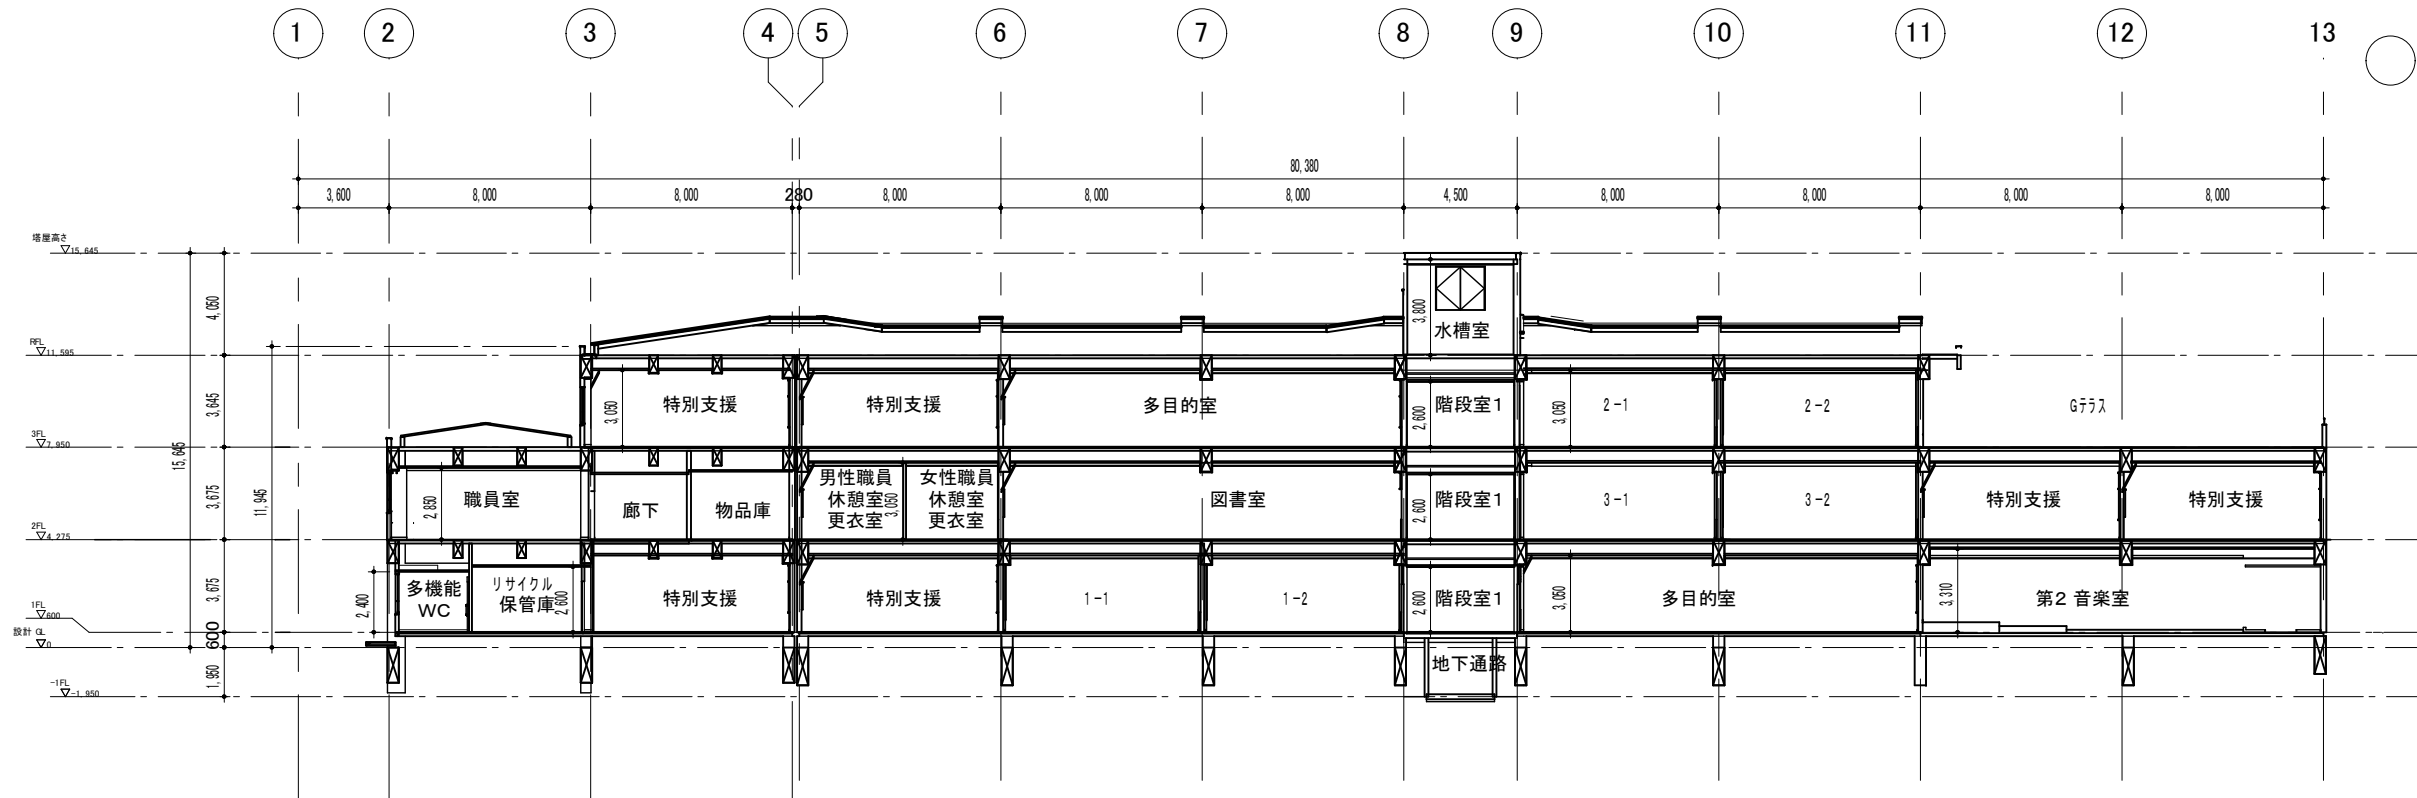

【改修】普通教室棟断面図

	特 記	改訂番号	改訂月日	改訂内容	業務番号	工事名称			
						大船渡中学校統合改修（建築・機械設備）工事			
						図面内容	縮尺	図面	建築意匠
							A-1 1 : 150	図面	
							A-3 1 300		
						校舎 断面図 1（普通教室棟）		A-2023	