


【既存】特別教室棟断面図

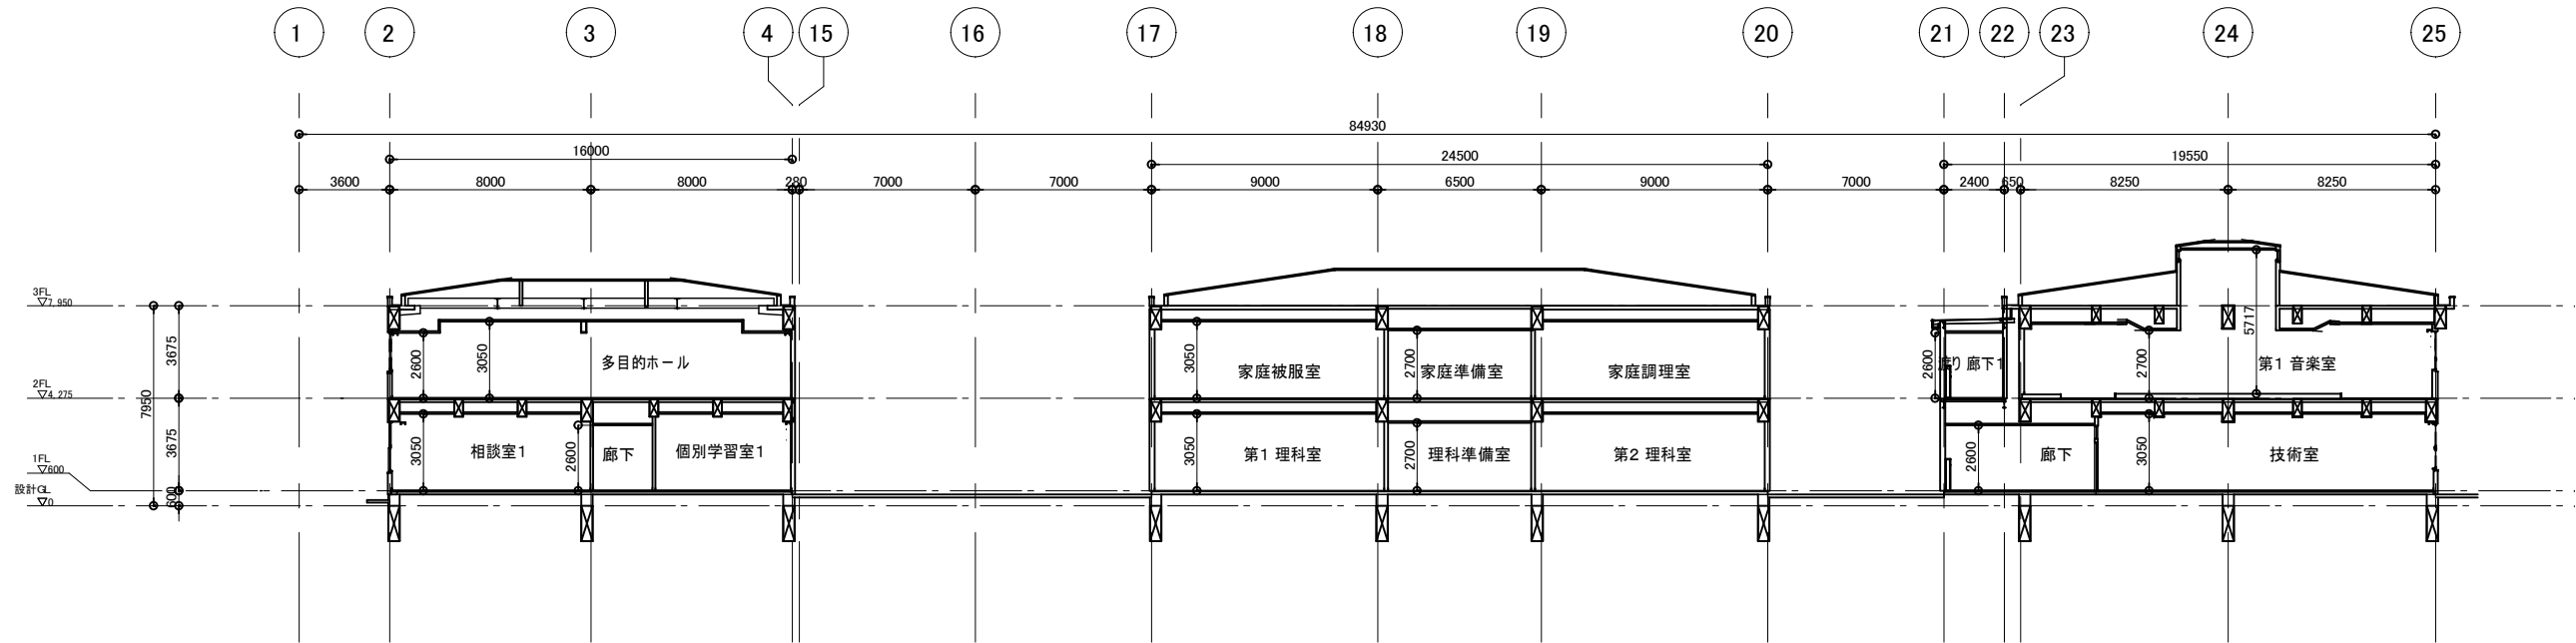

【改修】特別教室棟断面図

	特 記		改訂番号	改訂月日	改訂内容	業務番号 25037	工事名称 大船渡中学校統合改修（建築・機械設備）工事		
							図面内容 校舎 断面図 2（特別教室棟）	縮尺 A-1 1 : 150 A-3 1: 300	図面区分 建築意匠 図面番号 A-2024