


【 既存 】東校舎断面図

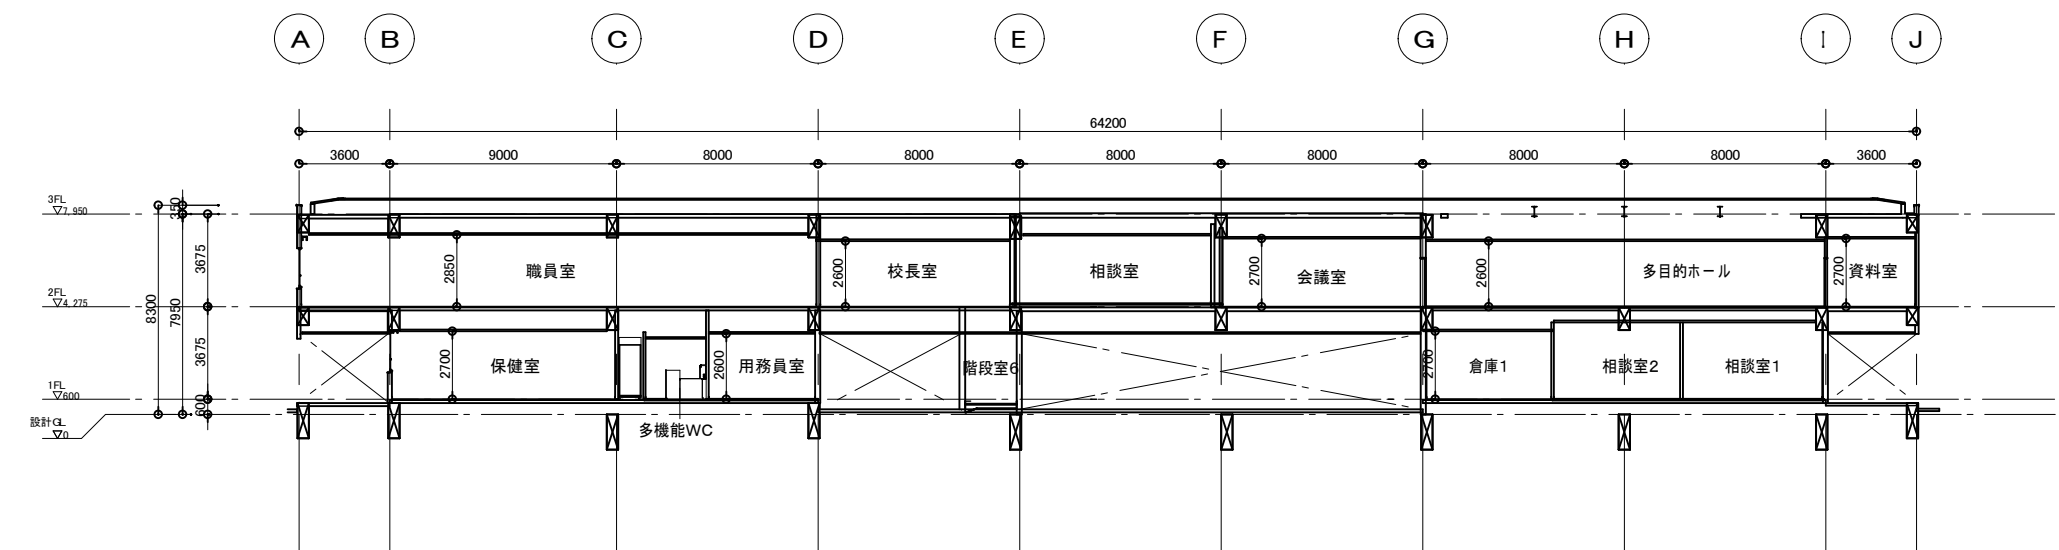

【 改修 】東校舎断面図

	特 記		改訂番号	改訂月日	改訂内容	業務番号 25037	工事名称 大船渡中学校統合改修（建築・機械設備）工事 図面内容 校舎 断面図3（東校舎）	縮尺 A-1 1 : 150 A-3 1: 300	図面区分 建築意匠 図面番号 A-2025