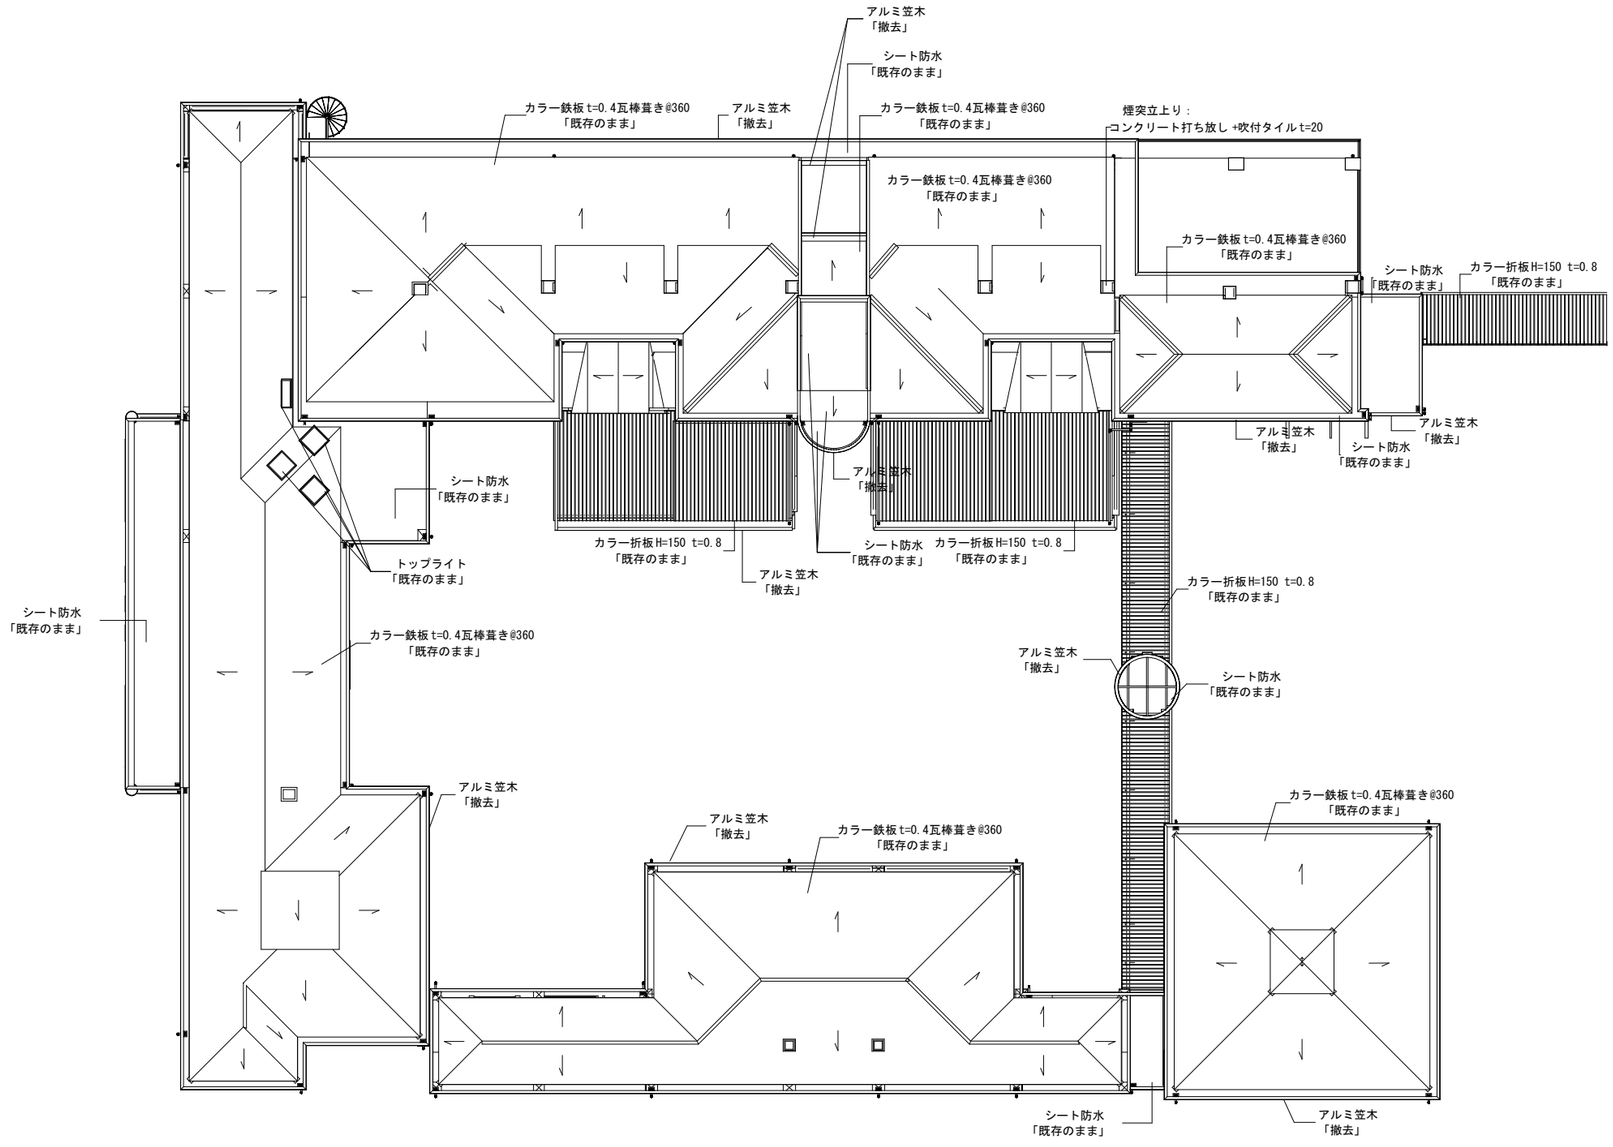

特　記	改訂番号	改訂月日	改訂内容	業務番号	工事名称
				25037	大船渡中学校統合改修（建築・機械設備）工事
					図面内容
					校舎　改修前　屋根伏図

縮尺		図面区分	
A-1	1 : 200		建築意匠
A-3	1: 400	図面番号	A-2026