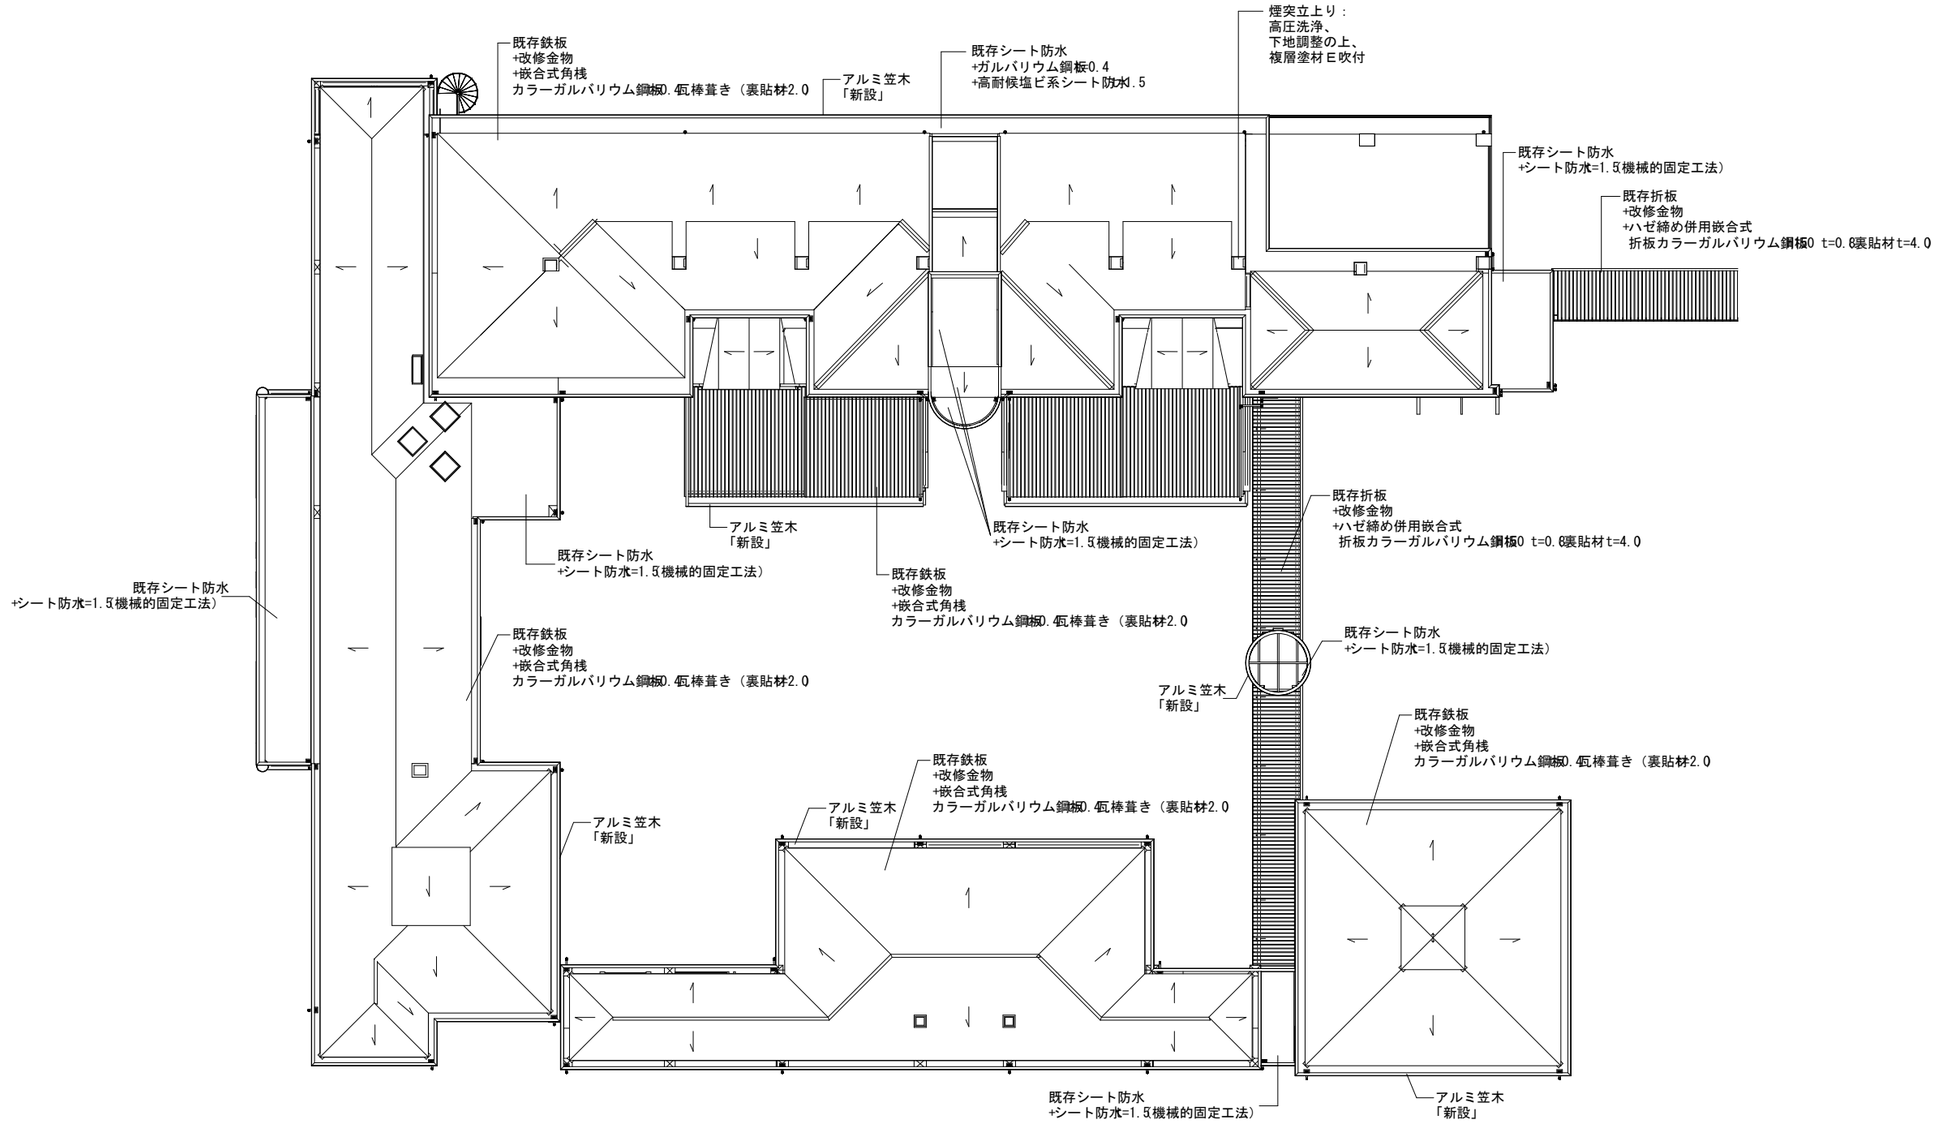

	特　記	改訂番号	改訂月日	改訂内容	業務番号	工事名称
					25037	大船渡中学校統合改修（建築・機械設備）工事
						図面内容
						校舎　改修後　屋根伏図

縮尺
A-1 1 : 200
A-3 1 : 400

図面区分 建築意匠

図面番号 A-2027