


【既存】断面詳細図10(渡り廊下)

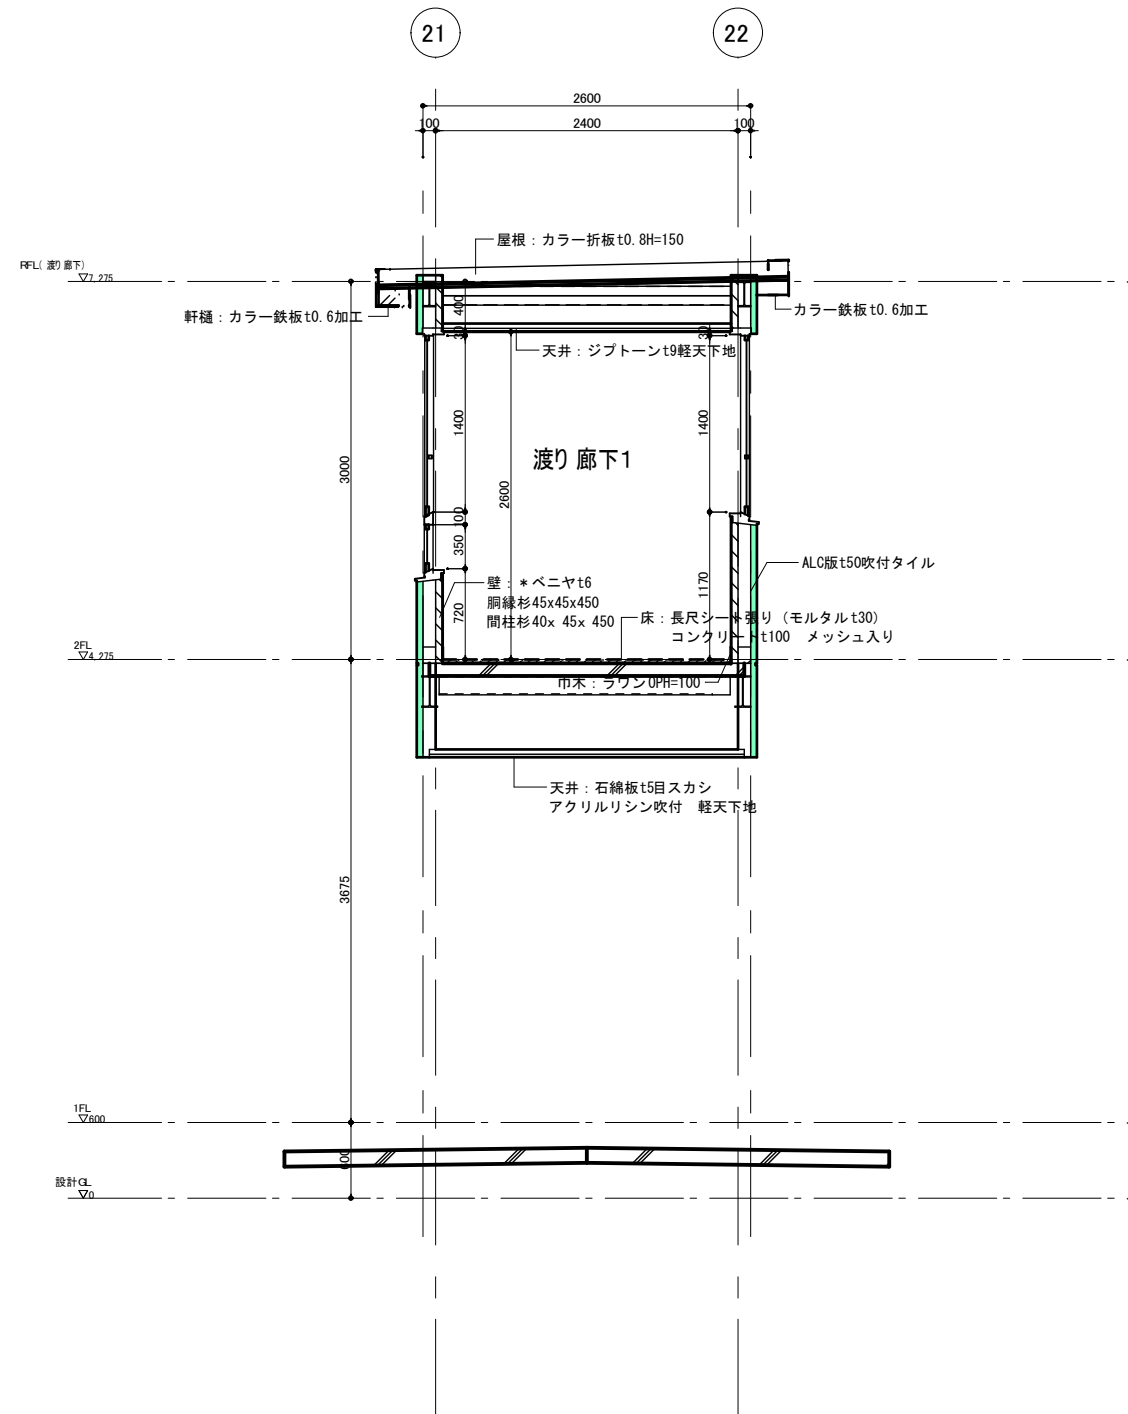

【既存】断面詳細図11(渡り廊下)

	特 記		改訂番号	改訂月日	改訂内容	業務番号 25037	工事名称 大船渡中学校統合改修（建築・機械設備）工事			
							図面内容 校舎 改修前 断面詳細図 渡り廊下	縮尺 A-1 1 : 30 A-3 1: 60	図面区分 建築意匠	図面番号 A-2041