


【既存】保健室・休憩室・青葉

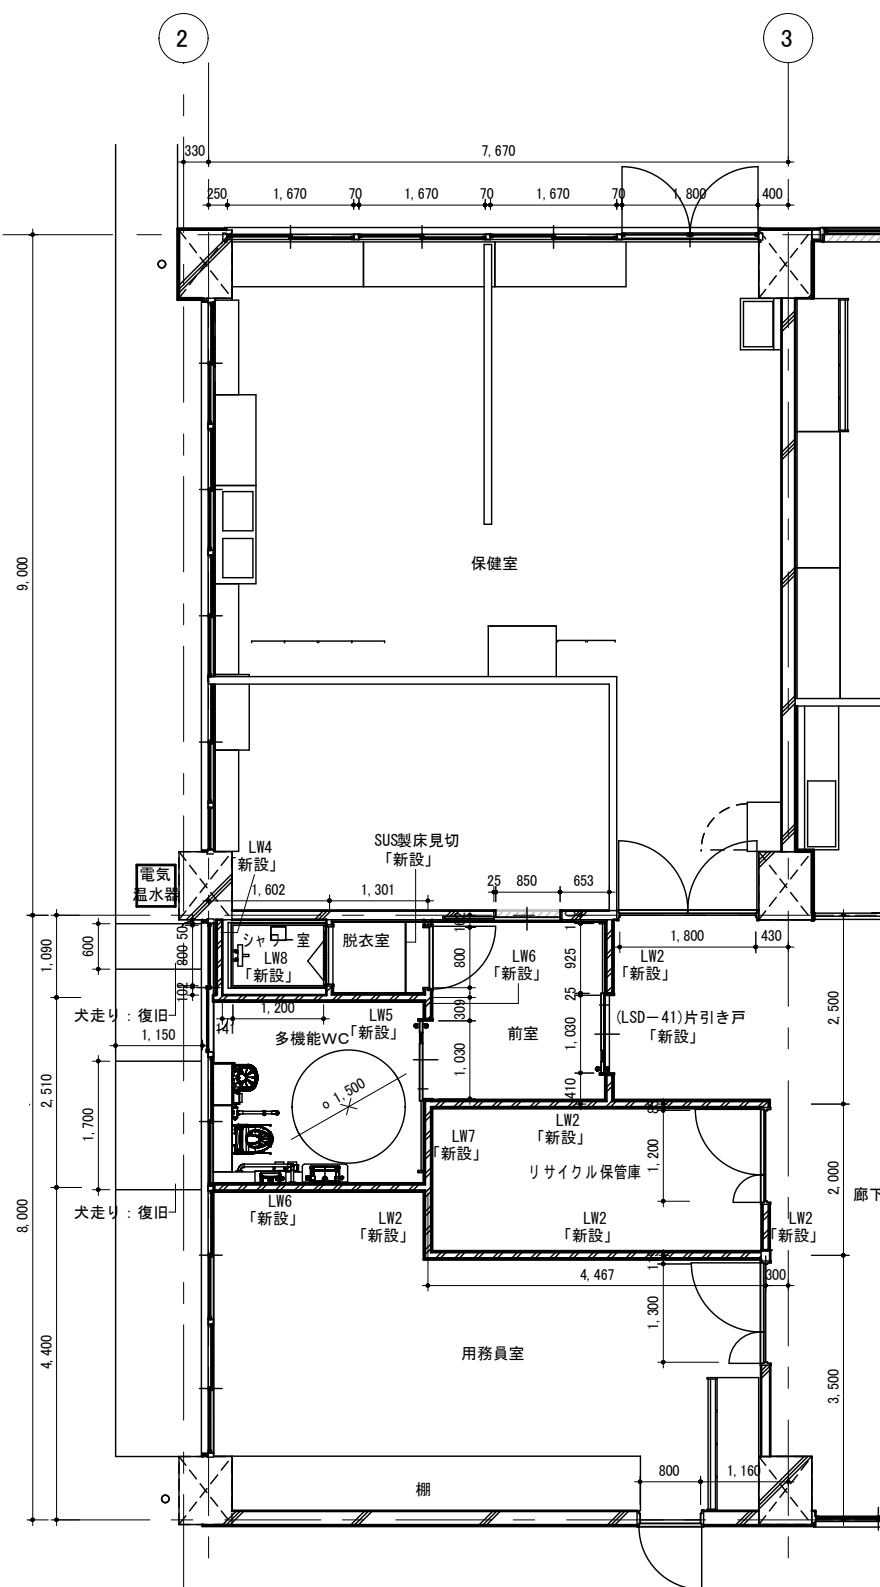

【改修】保健室前・多機能WC・用務員室

凡例・仕様	
	本工事範囲外を示す
	撤去を示す
	鉄筋コンクリート造
	コンクリートブロック造
	木造
	アスロック
[LW1]	LGS65+GB-F12. 5+12. 5(両面) (1時間耐火)
[LW2]	LGS65+GB-R12. 5+GB-R-H9. 5(両面)
[LW3]	LGS65 (G充填)+GB-R12. 5+GB-R-H9. 5(両面)
[LW4]	LGS65+GB-R12. 5+GB-R-H9. 5 (片面)
[LW5]	LGS65 (G充填)+GB-R12. 5+GB-S9. 5(両面)
[LW6]	GB-S9. 5+GB-R12. 5+LGS65 (G充填)+GB-R12. 5+GB-R-H9. 5
[LW7]	GB-S9. 5+GB-R12. 5+LGS65+GB-R12. 5+GB-R-H9. 5
[LW8]	LGS65+GB-R12. 5+GB-S9. 5
	消火器
	避難器具
	誘導標識 (矢印は避難方向を示す)
	ピット範囲

特 記		

改訂番号	改訂月日	改訂内容

業務番号		工事名称	
25037		大船渡中学校統合改修（建築・機械設備）工事	
図面内容		縮尺	図面区分
校舎 平面詳細図 保健室・休憩室・青葉		A-1 1 : 50 A-3 1 : 100	建築意匠 図面番号 A-2045