


【既存】平面詳細図(スタジオ・図書室)

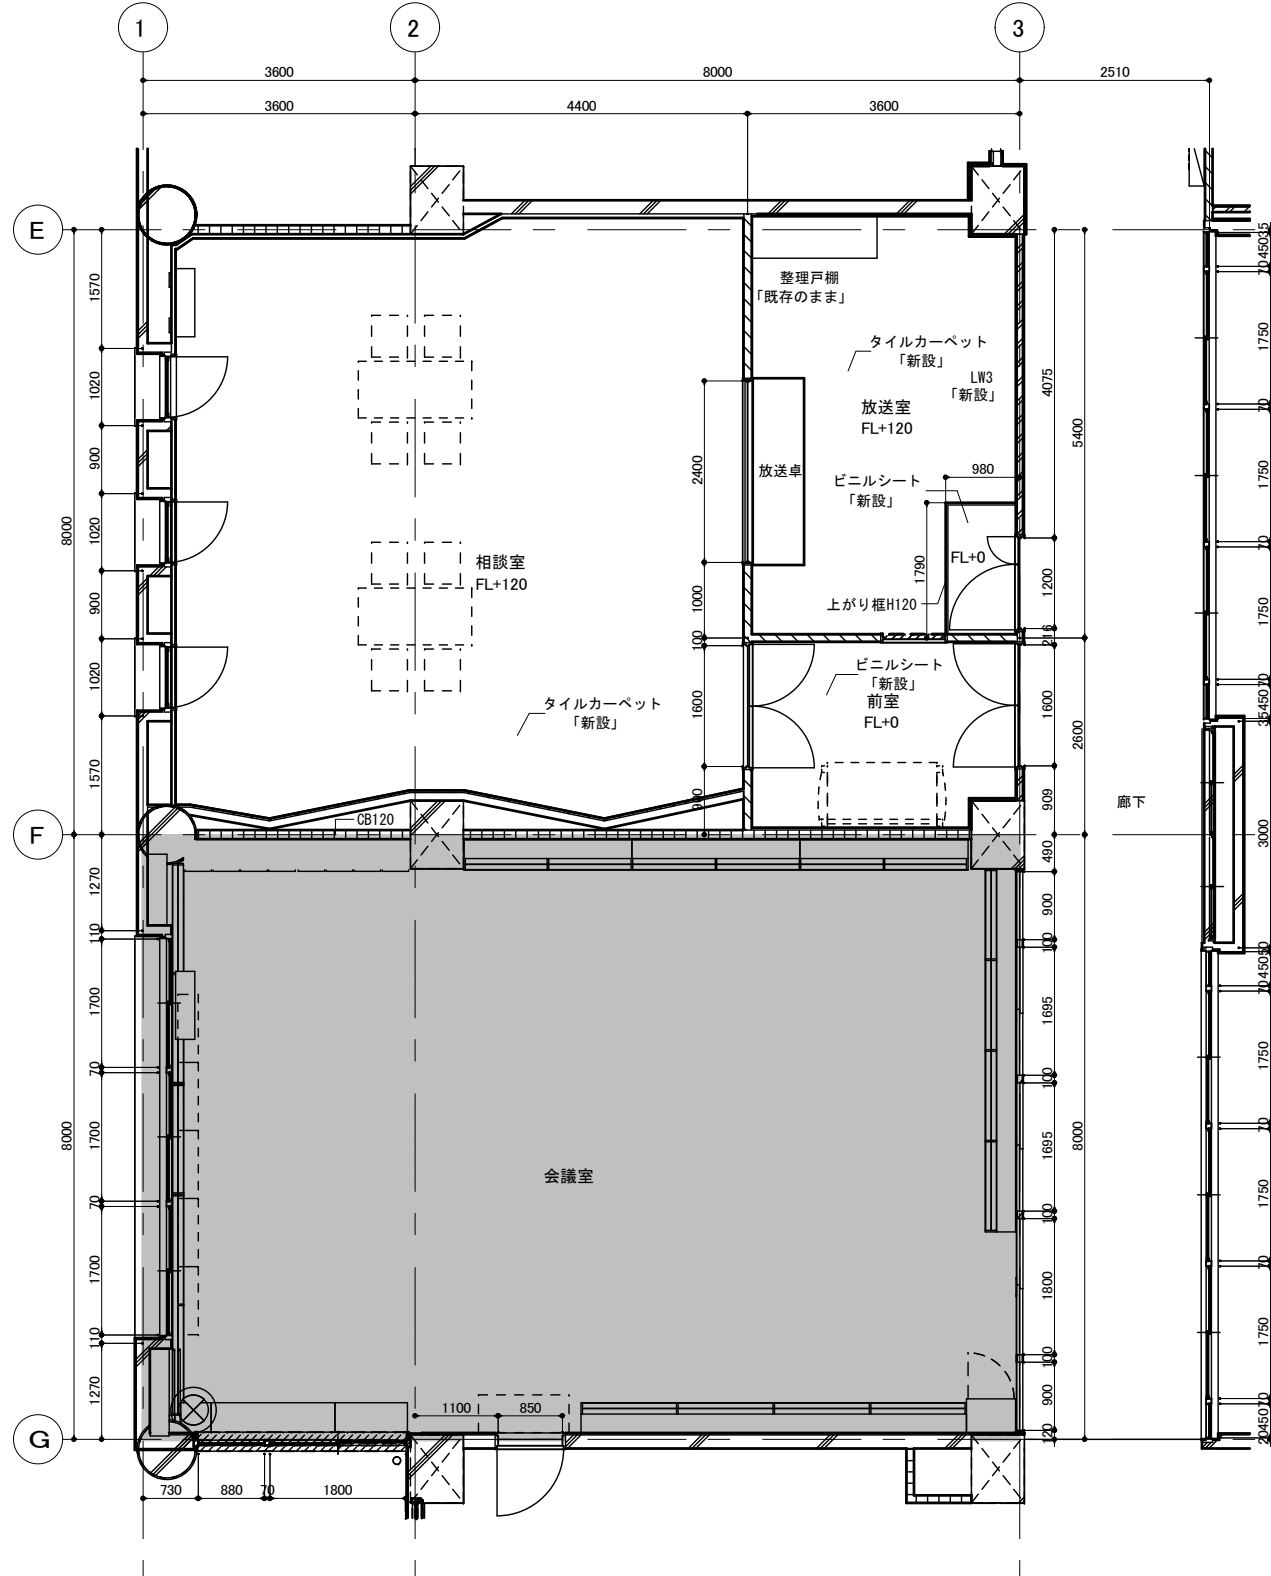

【改修】平面詳細図(相談室・会議室)

凡例・仕様	
	本工程範囲外を示す
	撤去を示す
	鉄筋コンクリート造
	コンクリートブロック造
	木造
	アスロック
[LW1]	LGS65+GB-F12.5+12.5(両面) (1時間耐火)
[LW2]	LGS65+GB-R12.5+GB-R-H9.5(両面)
[LW3]	LGS65(GW充填)+GB-R12.5+GB-R-H9.5(両面)
[LW4]	LGS65+GB-R12.5+GB-R-H9.5 (片面)
[LW5]	LGS65(GW充填)+GB-R12.5+GB-S9.5(両面)
[LW6]	GB-S9.5+GB-R12.5+LGS65(GW充填)+GB-R12.5+GB-R-H9.5
[LW7]	GB-S9.5+GB-R12.5+LGS65+GB-R12.5+GB-R-H9.5
[LW8]	LGS65+GB-R12.5+GB-S9.5
	消火器
	避難器具
	誘導標識 (矢印は避難方向を示す)
	ピット範囲

	特 記	改訂番号	改訂月日	改訂内容	業務番号 25037	工事名称 大船渡中学校統合改修（建築・機械設備）工事			
						図面内容 校舎 平面詳細図 スタジオ・図書室	縮尺	図面 区分 番号	建築意匠 A-2046
							A-1 1 : 50		
							A-3 1: 100		