


【既存】平面詳細図(階段室4・男女WC)

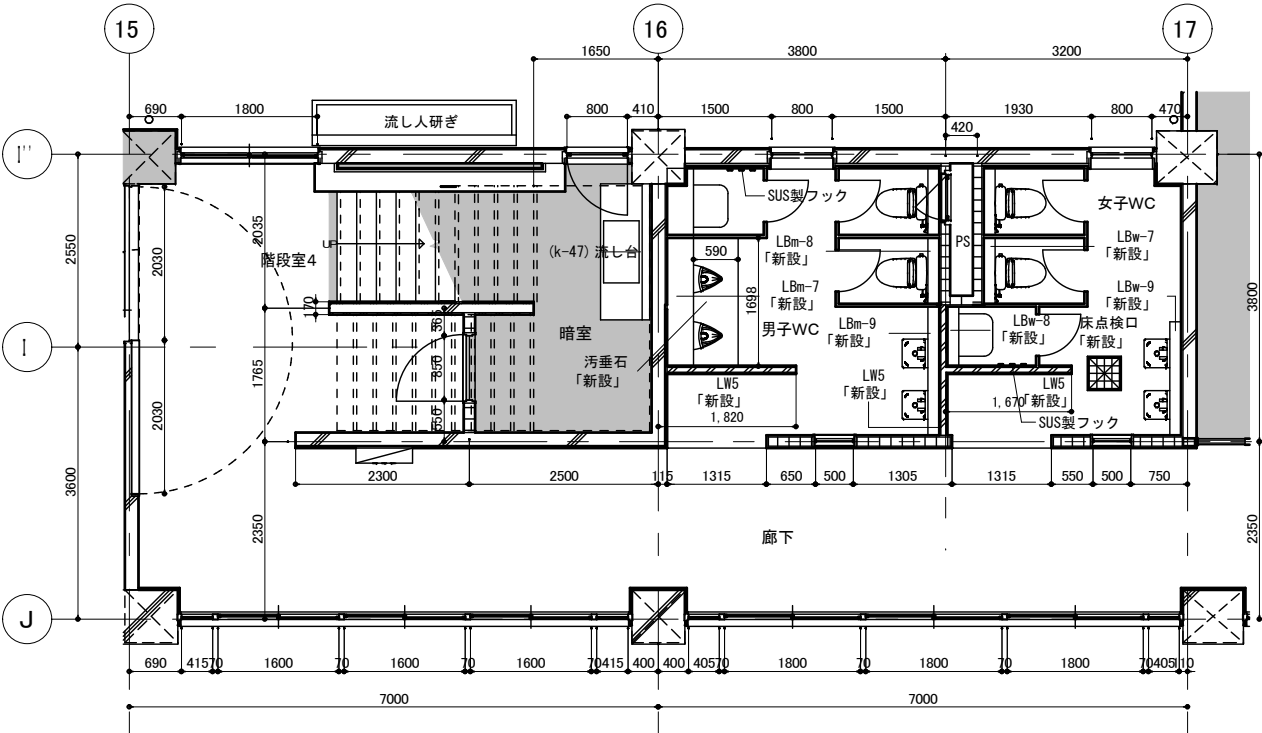

【改修】平面詳細図(階段室4・男女WC)

凡例・仕様	
	本工事範囲外を示す
	撤去を示す
	鉄筋コンクリート造
	コンクリートブロック造
	木造
	アスロック
[LW1]	LGS65+GB-F12. 5+12. 5(両面) (1時間耐火)
[LW2]	LGS65+GB-R12. 5+GB-R-H9. 5(両面)
[LW3]	LGS65(GW充填)+GB-R12. 5+GB-R-H9. 5(両面)
[LW4]	LGS65+GB-R12. 5+GB-R-H9. 5) (片面)
[LW5]	LGS65(GW充填)+GB-R12. 5+GB-S9. 5(両面)
[LW6]	GB-S9. 5+GB-R12. 5+LGS65(GW充填)+GB-R12. 5+GB-R-H9. 5
[LW7]	GB-S9. 5+GB-R12. 5+LGS65+GB-R12. 5+GB-R-H9. 5
[LW8]	LGS65+GB-R12. 5+GB-S9. 5
	消火器
	避難器具
	誘導標識(矢印は避難方向を示す)
	ビット範囲

	特 記	改訂番号 改訂月日 改訂内容			業務番号	工事名称			
						大船渡中学校統合改修（建築・機械設備）工事			
						図面内容	縮尺	図面区分	建築意匠
							A-1 1 : 50		
							A-3 1 : 100	図面番号	A-2048
					25037	校舎 平面詳細図 階段室4・生徒WC			