


【改修前】美術室

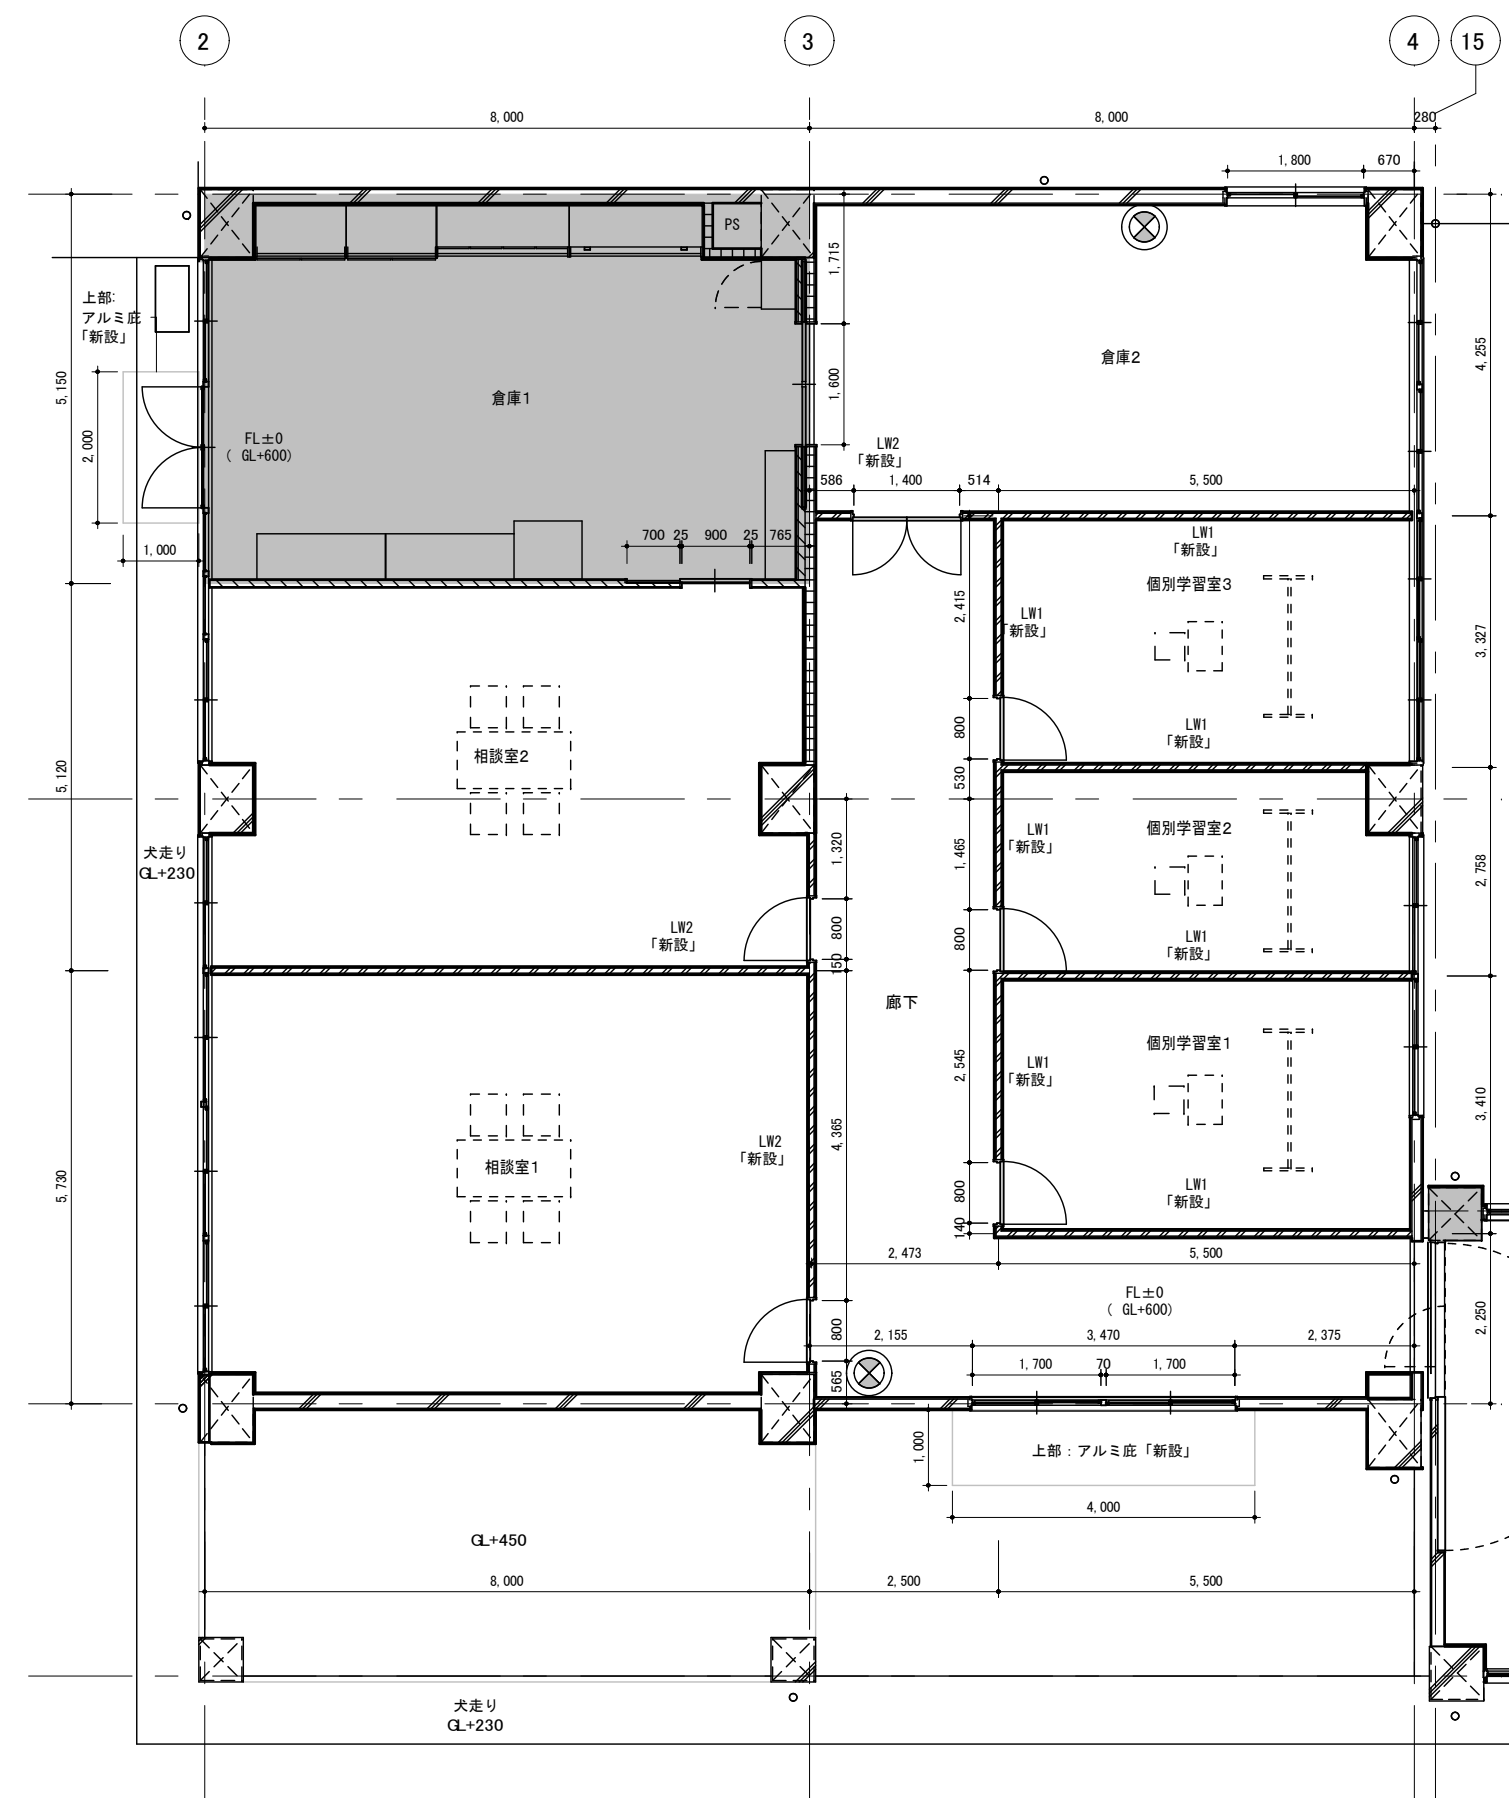

【改修後】1階相談室・個別学習室

	特 記	改訂番号	改訂月日	改訂内容	業務番号 25037	工事名称 大船渡中学校統合改修（建築・機械設備）工事			
						図面内容 校舎 平面詳細図 美術室→相談室	縮尺	図面区分 A-1 1 : 50 A-3 1: 100	建築意匠 図面番号 A-2049