


【既存】平面詳細図(会議室・相談室・書庫)

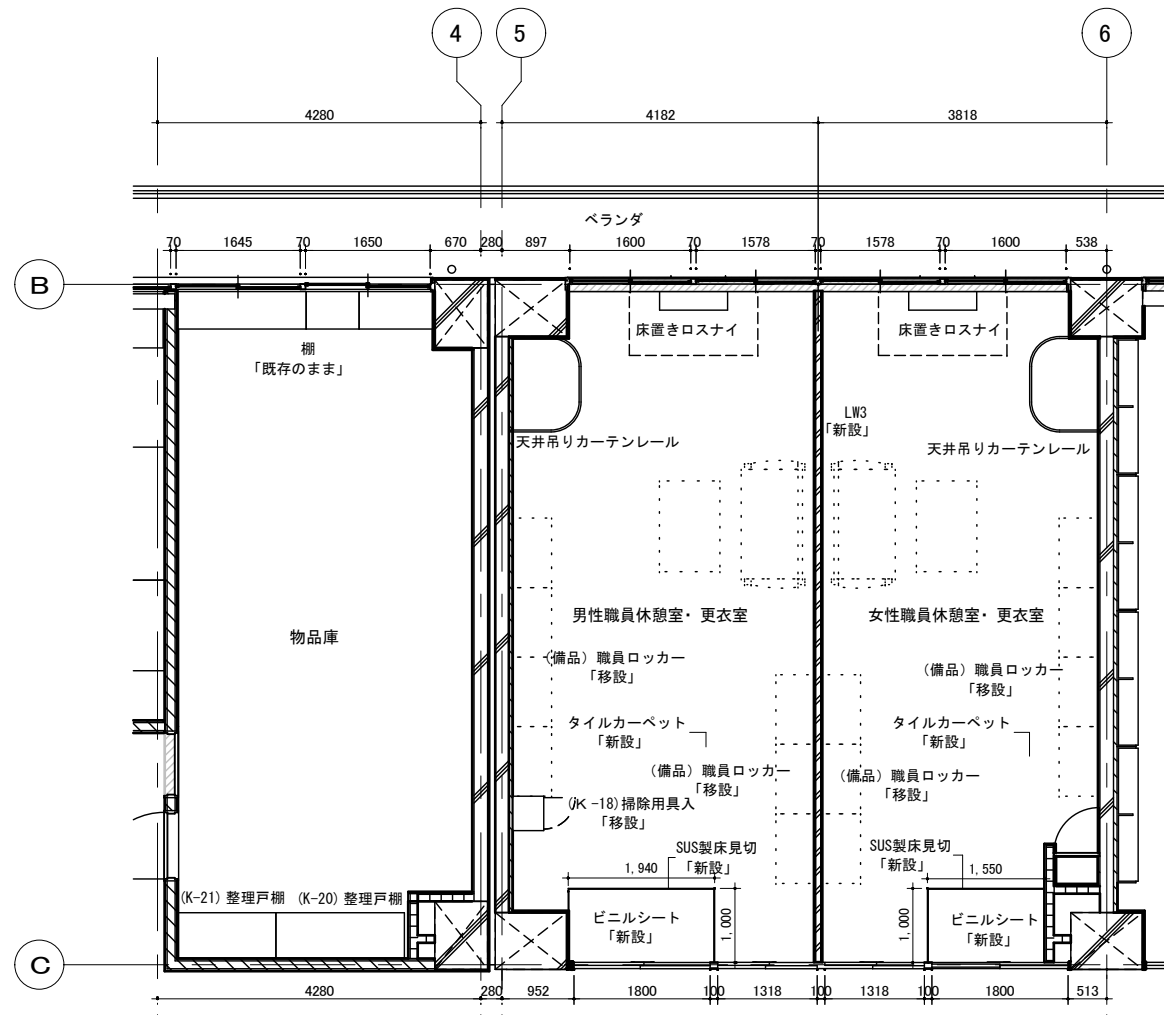

【改修】平面詳細図(職員休憩室更衣室)

凡例・仕様	
	本工程範囲外を示す
	撤去を示す
	鉄筋コンクリート造
	コンクリートブロック造
	木造
	アスロック
[LW1]	LGS65+GB-F12.5+12.5(両面) (1時間耐火)
[LW2]	LGS65+GB-R12.5+GB-R-H9.5(両面)
[LW3]	LGS65 (GW充填)+GB-R12.5+GB-R-H9.5(両面)
[LW4]	LGS65+GB-R12.5+GB-R-H9.5) (片面)
[LW5]	LGS65 (GW充填)+GB-R12.5+GB-S9.5(両面)
[LW6]	GB-S9.5+GB-R12.5+LGS65 (GW充填)+GB-R12.5+GB-R-H9.5
[LW7]	GB-S9.5+GB-R12.5+LGS65+GB-R12.5+GB-R-H9.5
[LW8]	LGS65+GB-R12.5+GB-S9.5
	消火器
	避難器具
	誘導標識 (矢印は避難方向を示す)
	ピット範囲

	特 記		改訂番号	改訂月日	改訂内容	業務番号 25037	工事名称 大船渡中学校統合改修（建築・機械設備）工事		
							図面内容 校舎 平面詳細図 会議室→職員休憩・更衣室	縮尺 A-1 1 : 50 A-3 1 : 100	図面 区分 番号 建築意匠 A-2051