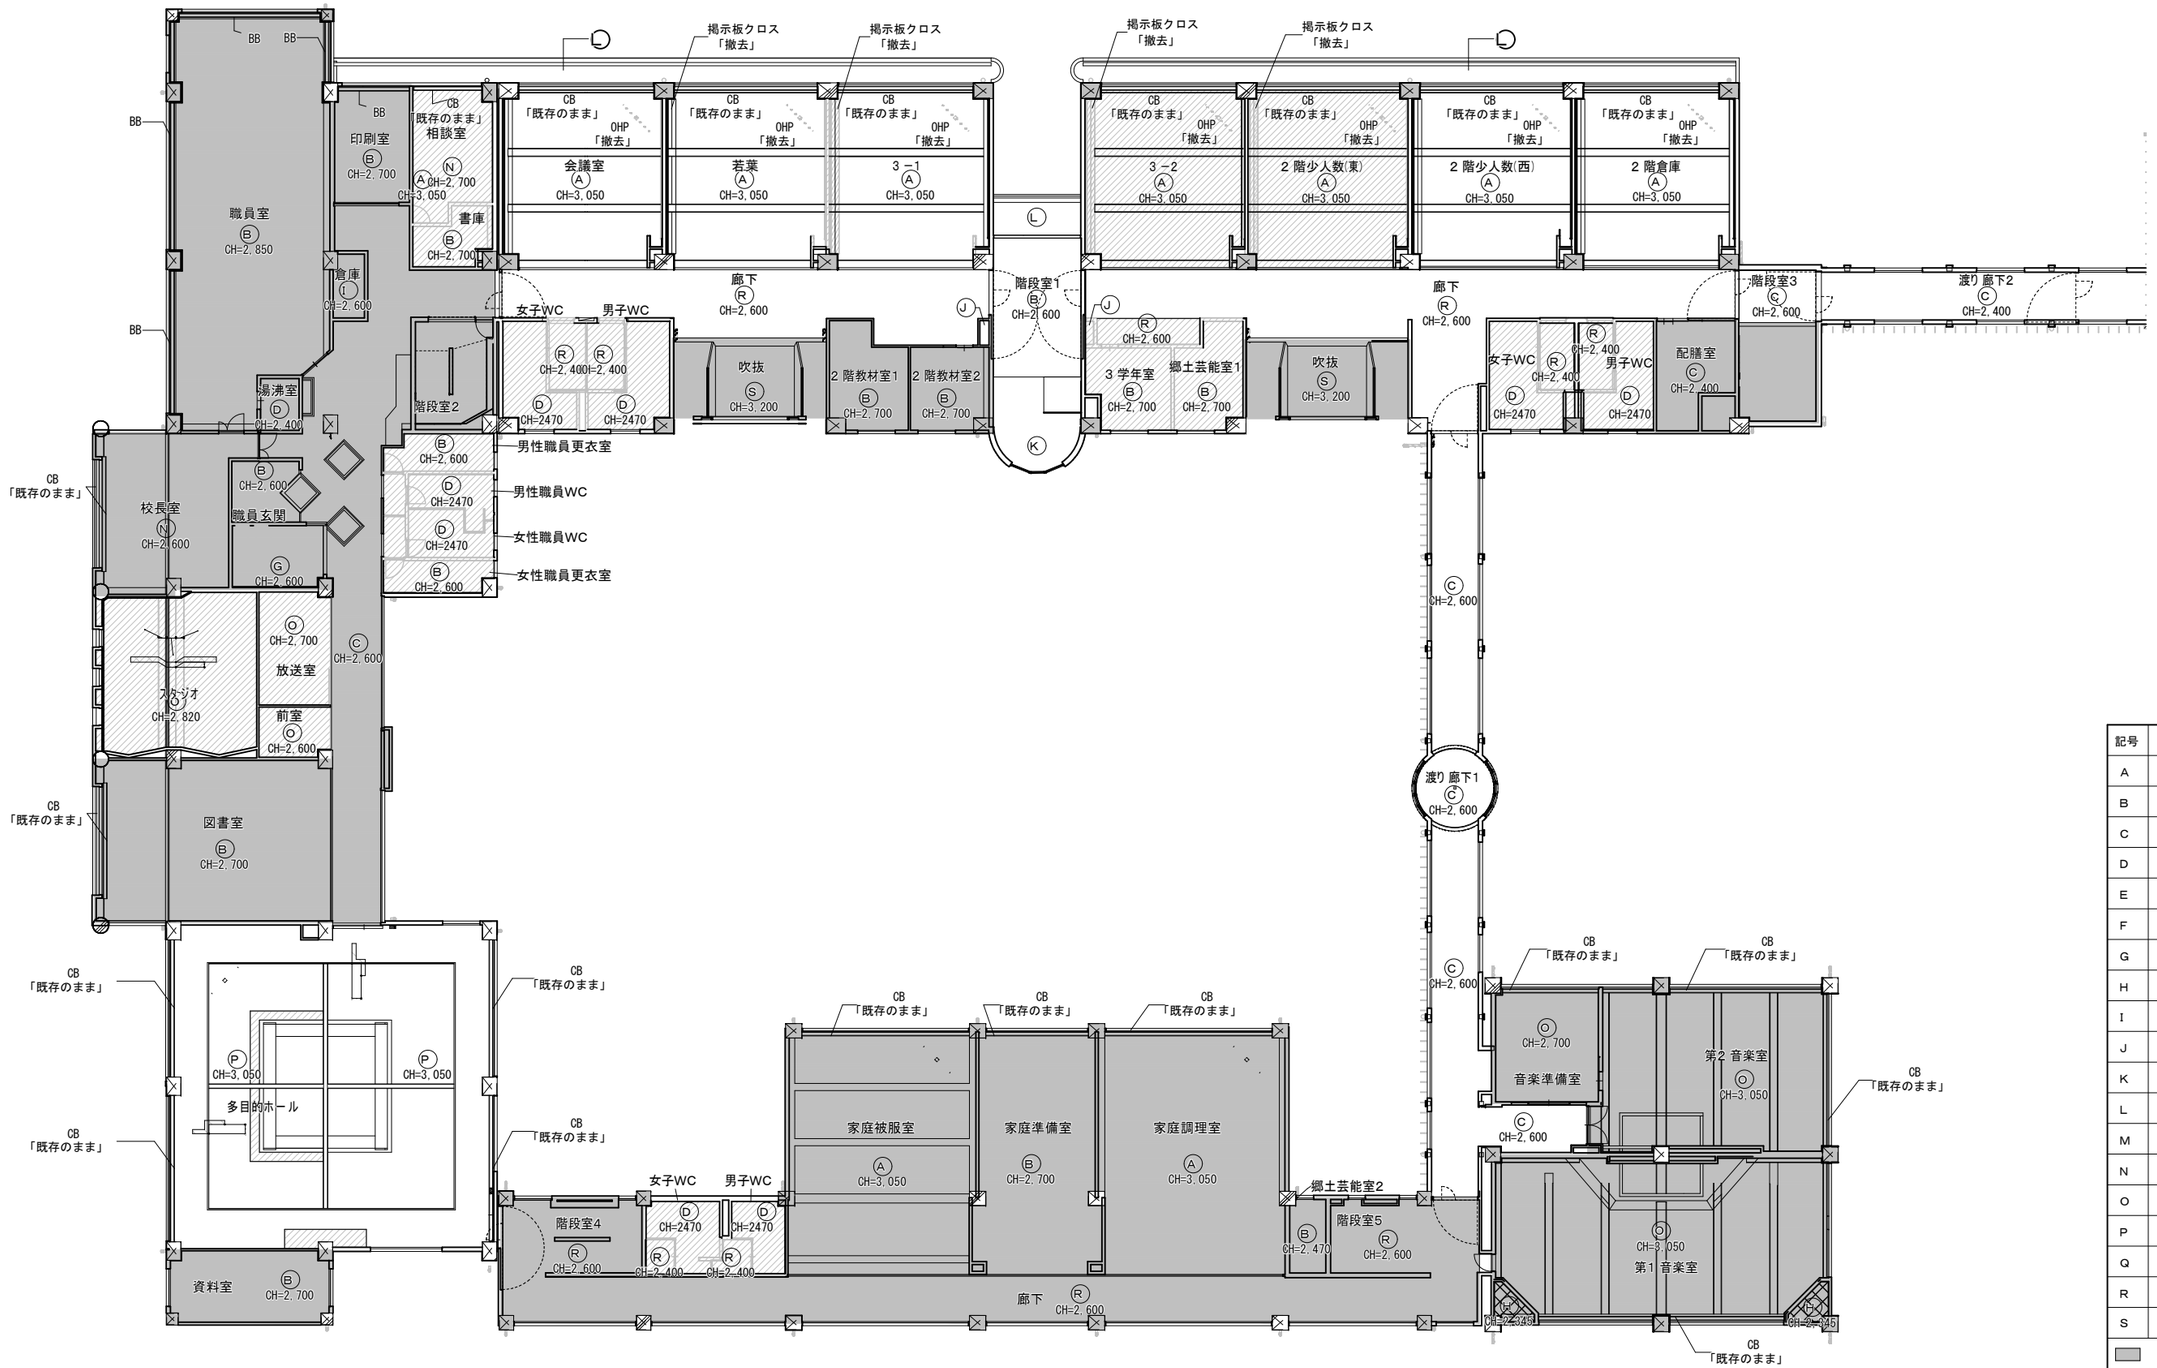

記号	仕上
A	PBt=9.0(有孔・無孔) 目透かし +EP塗
B	化粧石こうボードt=9.0(900× 900)
C	化粧石こうボードt=9.0(450× 900)
D	石綿板t=5.0目透かし +VP塗
E	コンクリート打ち放し +吹付タイル
F	コンクリート打ち放し
G	石綿板t=5.0目透かし +EP塗
H	ラワンベニヤt=5.5+ベルフオーム
I	PBt=9.0
J	ベニヤt=6.0
K	モルタル金こて+VP塗
L	コンクリート打ち放し +アクリルリシン吹付
M	杉柾合板目透かし
N	ビニルクロス
O	有孔PBt=9.0目透かし +EP塗
P	無孔PBt=9.0目透かし +EP塗
Q	スタイロフォーム打込み
R	化粧石こうボードt=9.0(不燃)
S	PBt=9.0(不燃) +EP塗
	本工事範囲外を示す
	撤去を示す
CB	カーテンボックス：ラワン +OP塗
BB	ブラインドボックス：ラワン +OP塗

梁型：プラスター塗 t=25

特記

改訂番号	改訂月日	改訂内容

業務番号 25037

工事名称 大船渡中学校統合改修（建築・機械設備）工事

図面内容 校舎　改修前　２階天井伏図

縮尺 A-1 1 : 150 A-3 1: 300

図面区分 建築意匠

図面番号 A-2059