


【既存】塔屋

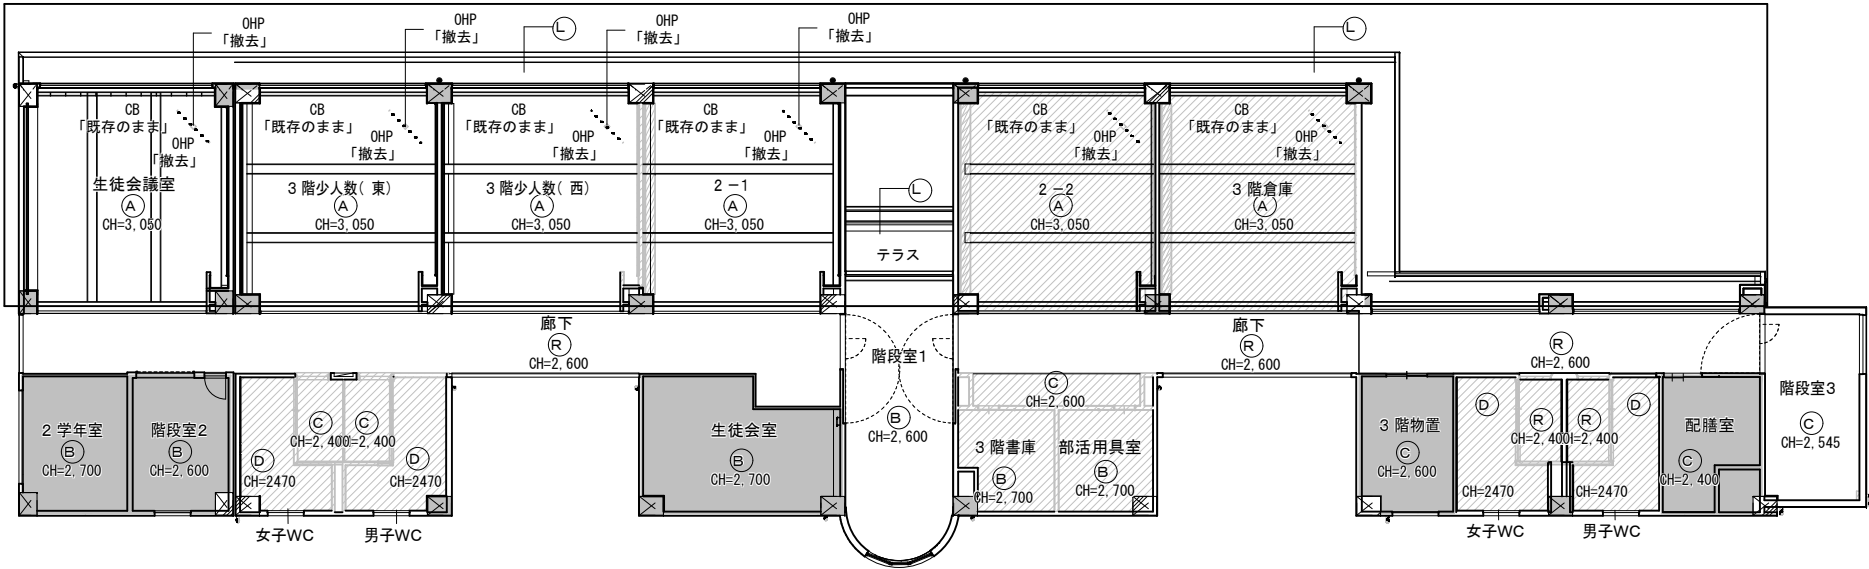

【既存】3階天井伏図

記号	仕上
A	PBt=9.0(有孔・無孔)目透かし +EP塗
B	化粧石膏ボードt=9.0(900x 900)
C	化粧石膏ボードt=9.0(450x 900)
D	石綿板t=5.0目透かし +VP塗
E	コンクリート打ち放し +吹付タイル
F	コンクリート打ち放し
G	石綿板t=5.0目透かし +EP塗
H	ラウンベニヤt=5.5+ペルフォーム
I	PBt=9.0
J	ベニヤt=6.0
K	モルタル金こて +VP塗
L	コンクリート打ち放し +アクリルリシン吹付
M	杉証合板目透かし
N	ビニルクロス
O	有孔PBt=9.0目透かし +EP塗
P	無孔PBt=9.0目透かし +EP塗
Q	スタイロフォーム打込み
R	化粧石膏ボードt=9.0(不燃)
S	PBt=9.0(不燃) +EP塗
<div><div></div>本工事範囲外を示す</div> <div><div></div>撤去を示す</div> <div>CBカーテンボックス：ラウン +OP塗</div> <div>BBブラインドボックス：ラウン +OP塗</div> <div>梁型：プラスター塗 t=25</div>	

	特 記		改訂番号	改訂月日	改訂内容	業務番号 25037	工事名称 大船渡中学校統合改修（建築・機械設備）工事			
							図面内容 校舎 改修前 3階・塔屋天井伏図	縮尺 A-1 1 : 150 A-3 1: 300	図面区分 建築意匠	図面番号 A-2060